
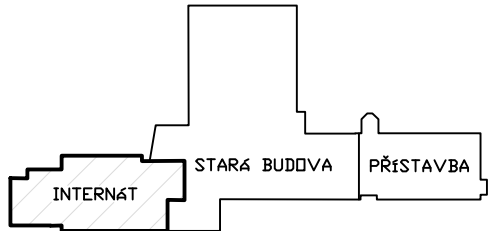
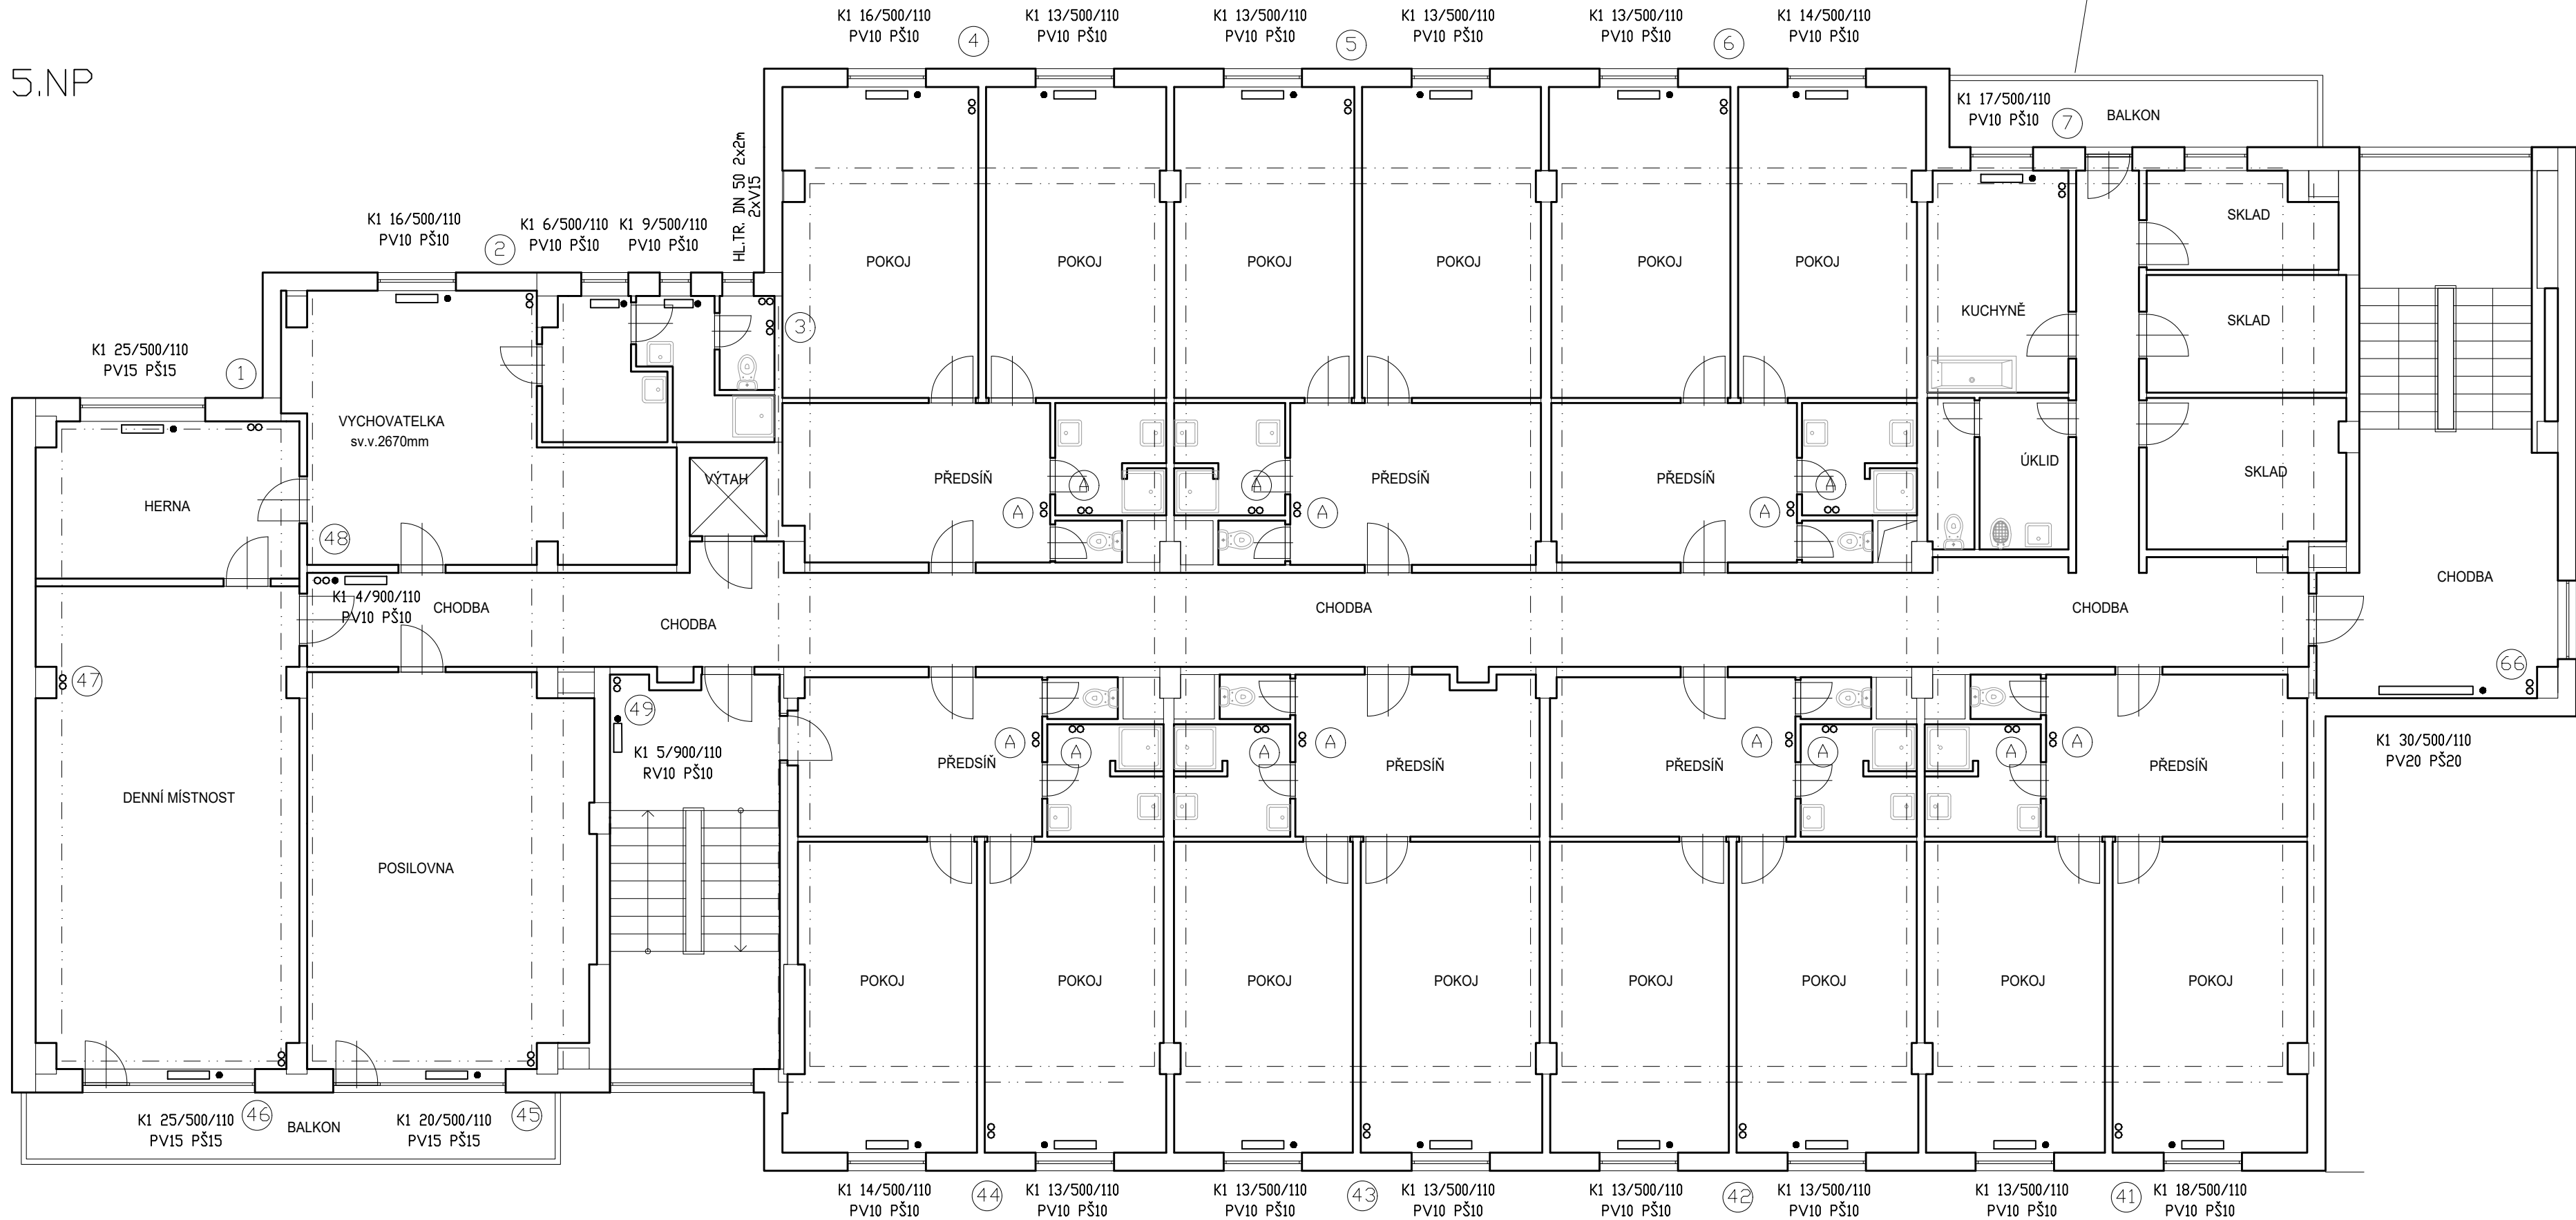


5.NP

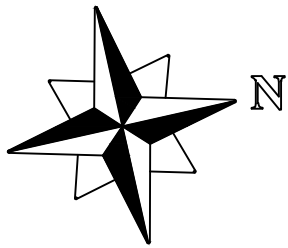

- LEGENDA:**
- K1 – LITINOVÁ ČLÁNKOVÁ TĚLESA
  - OD – OCELOVÉ DESKOVÉ TĚLESO
  - HL. TR – HLADKÁ TRUBKA
  - (A) – PRŮBĚŽNÁ HL.TR. DN 50  
2x15m  
2xV15