


## POHLED NA PLOT Z KB BLOKŮ

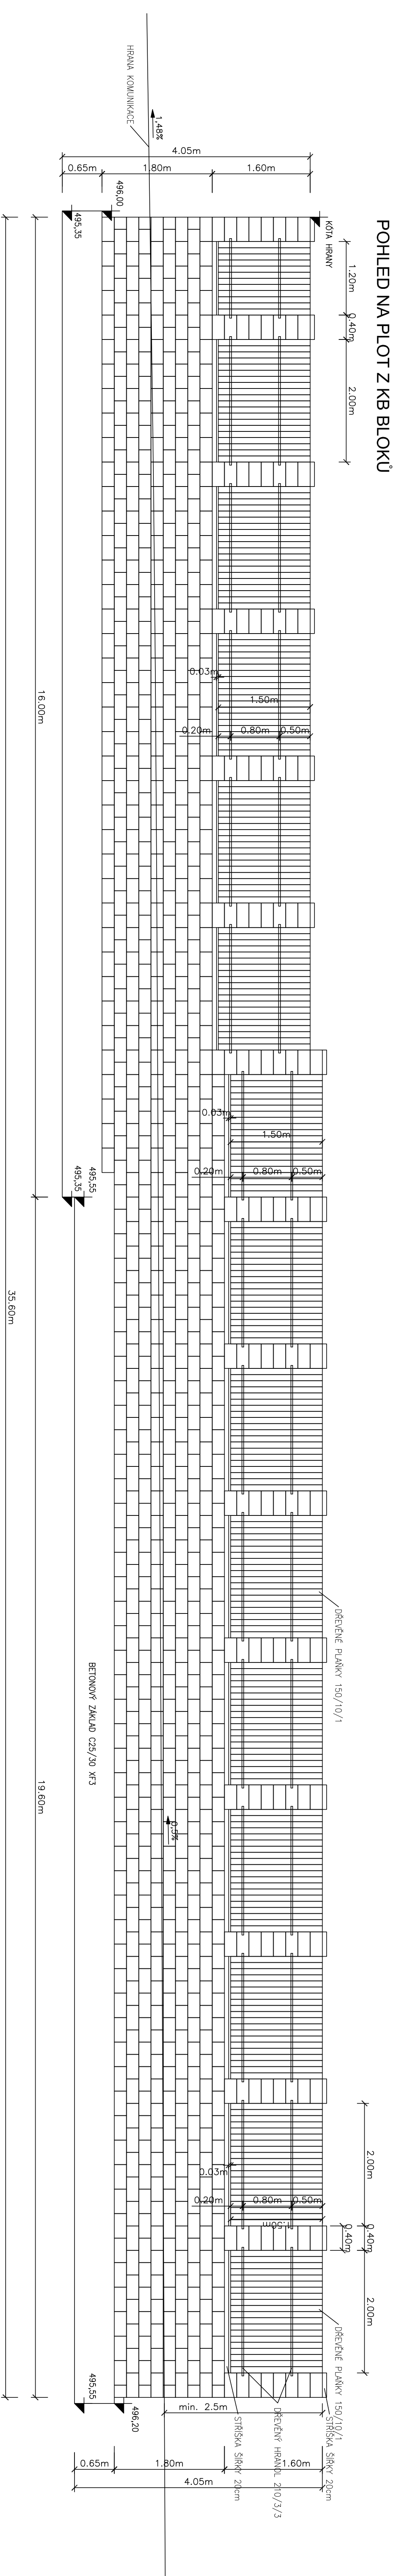

# PROJEKTOVÁNÍ DOPRAVNÍCH STAVEB

Projekční kancelář Ing. Škubalovců  
U Bochmače 29, 326 00 PLZEŇ  
tel. 377 440 345

VED. PROJEKTANT	ZODP. PROJEKTANT	VYPRACOVYL	SCHWALL
Ing. Škublová	Ing. Škublová	L. Kouřil	Ing. Škublová
KRAJ: PLZEŇSKÝ			KAT.OZEMÍ: LIPNICE U SPALÉNEHO POŘÍČÍ
OBJEDNATEL: SÚS PK			DATUM
AKCE:			11/2021
II/117 LIPNICE - SPALÉNÉ POŘÍČÍ			AKTUÁLNOST: 12/2020
ÚSEK IV, V			PPPS
SO 104 úsek V - komunikace			Čís. ZNAKZRY
			1914
			MĚŘÍTKO
			1:50
			REGISTRAČNÍČO
OBSAH:			Čís. VÝKRESU
POHLED NA PLOT Z KB BLOKŮ			9