
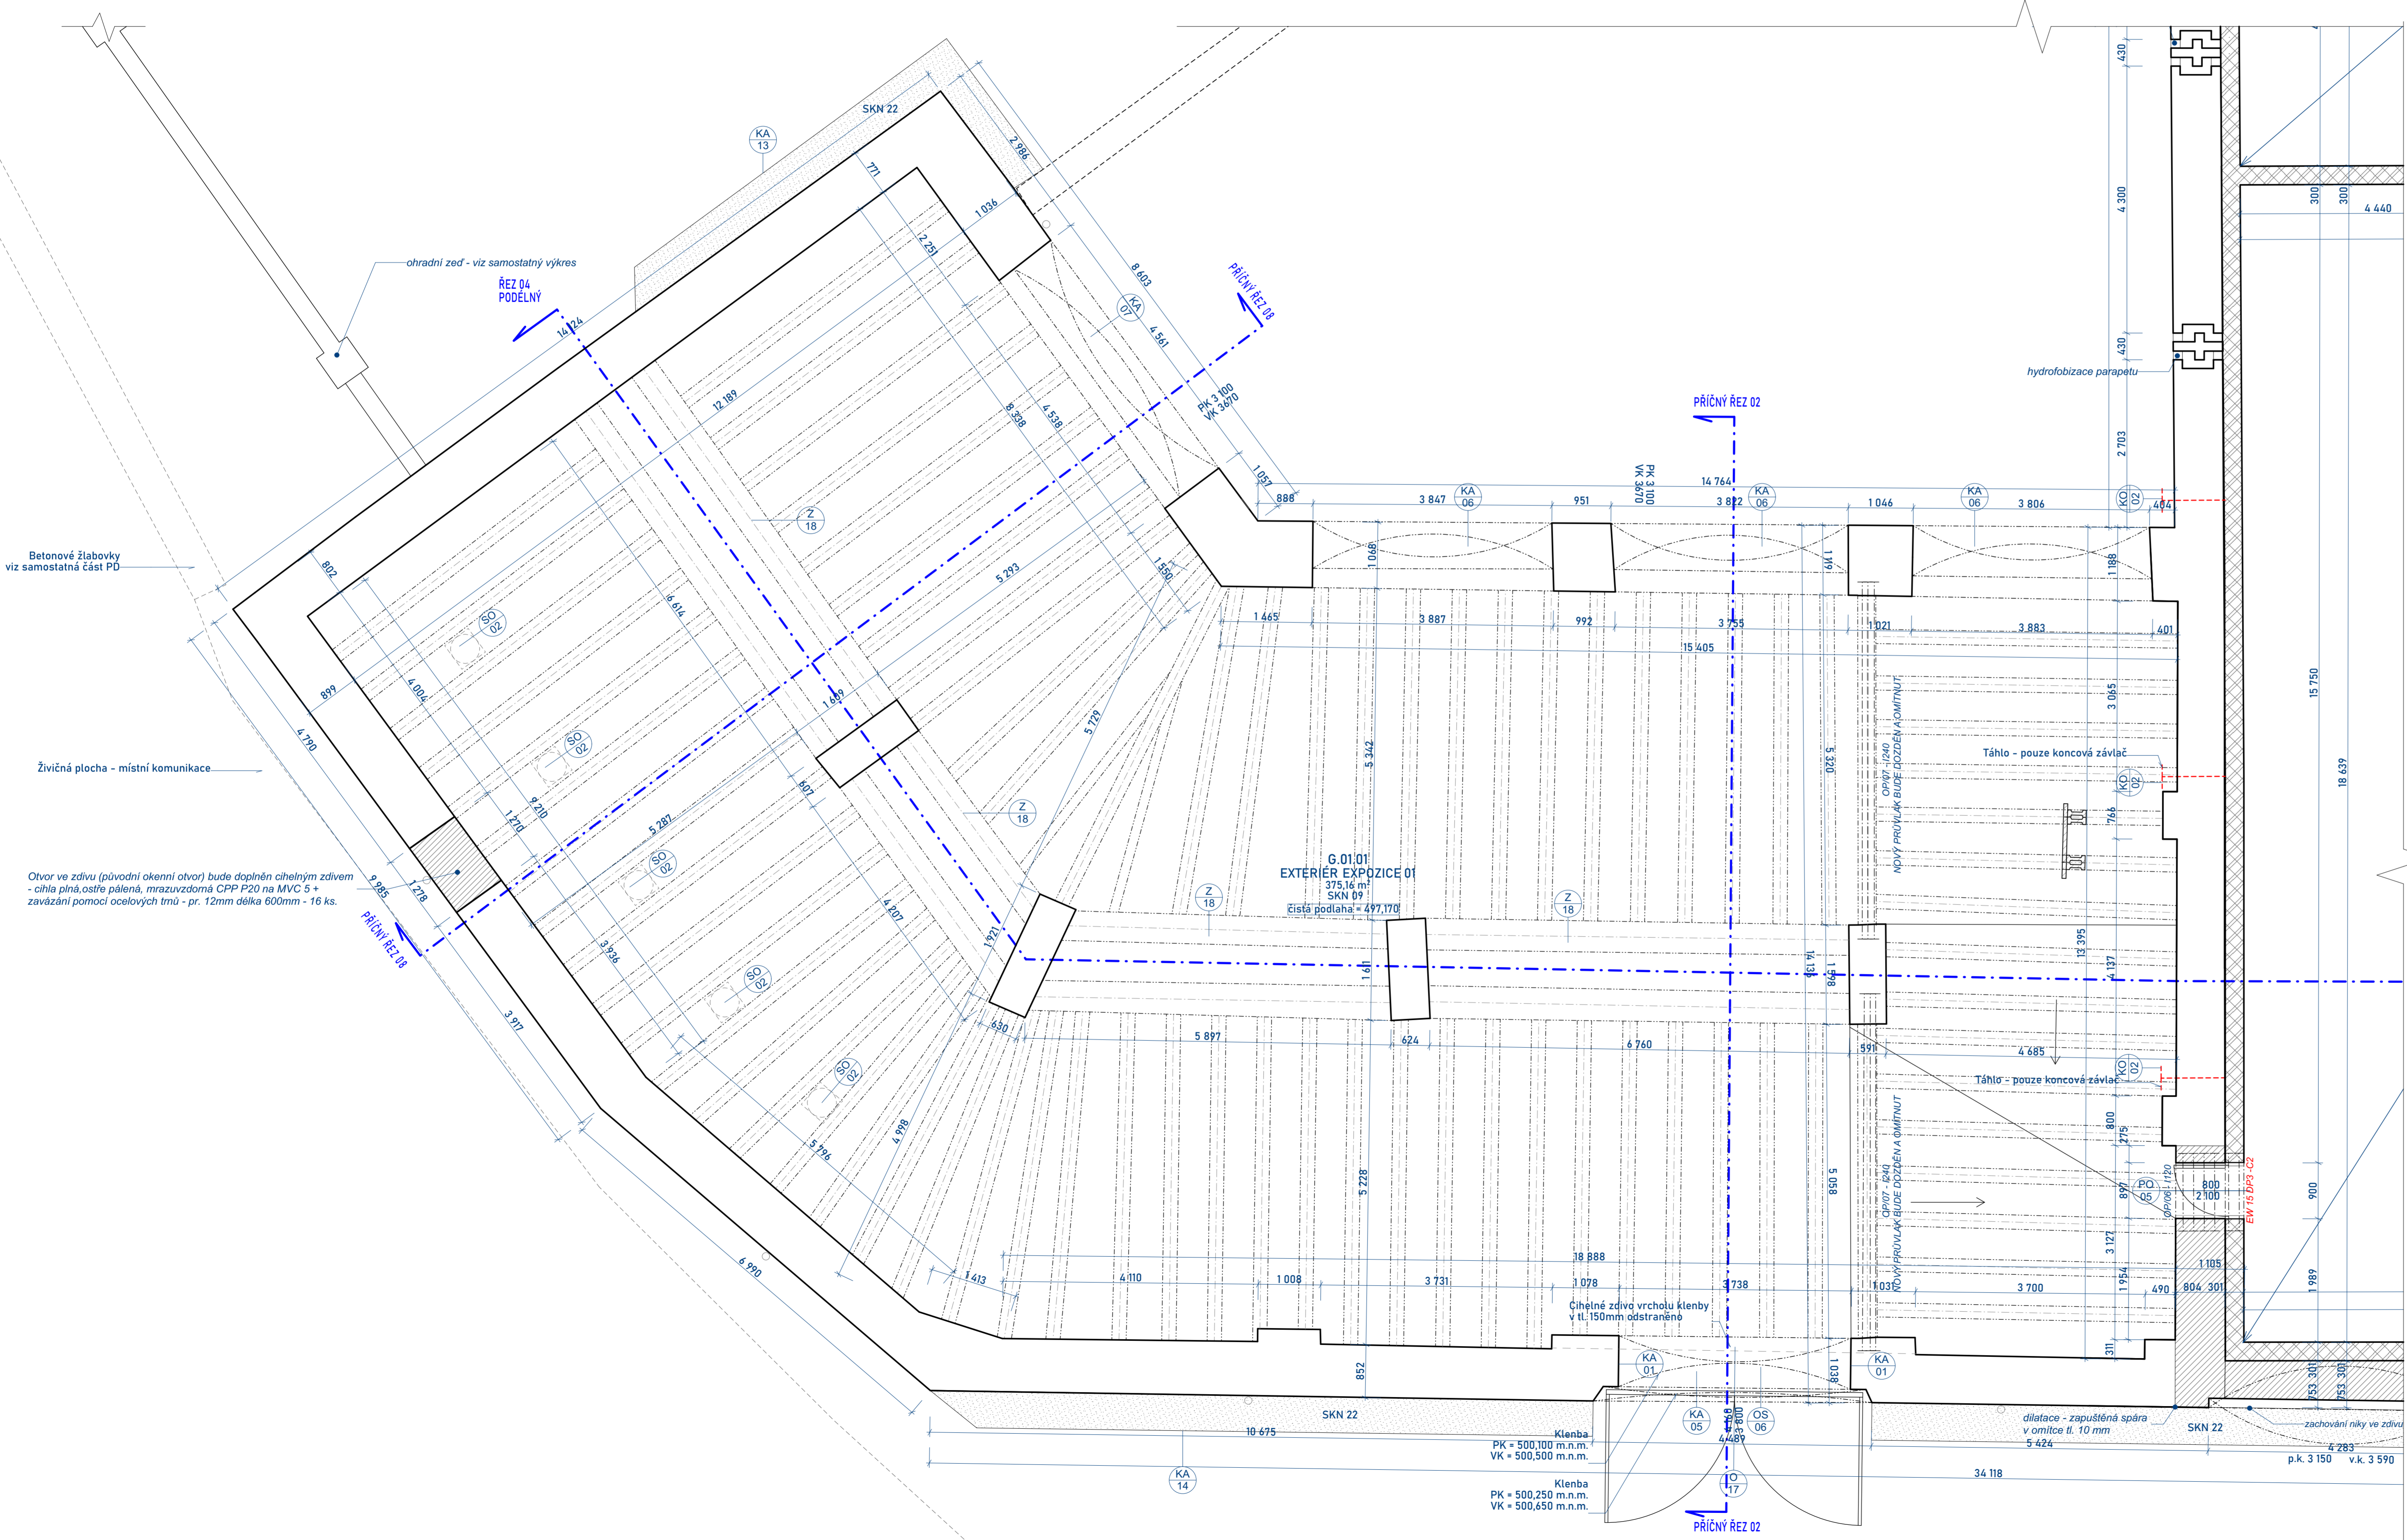


PŮDORYSNÝ VÝŘEZ

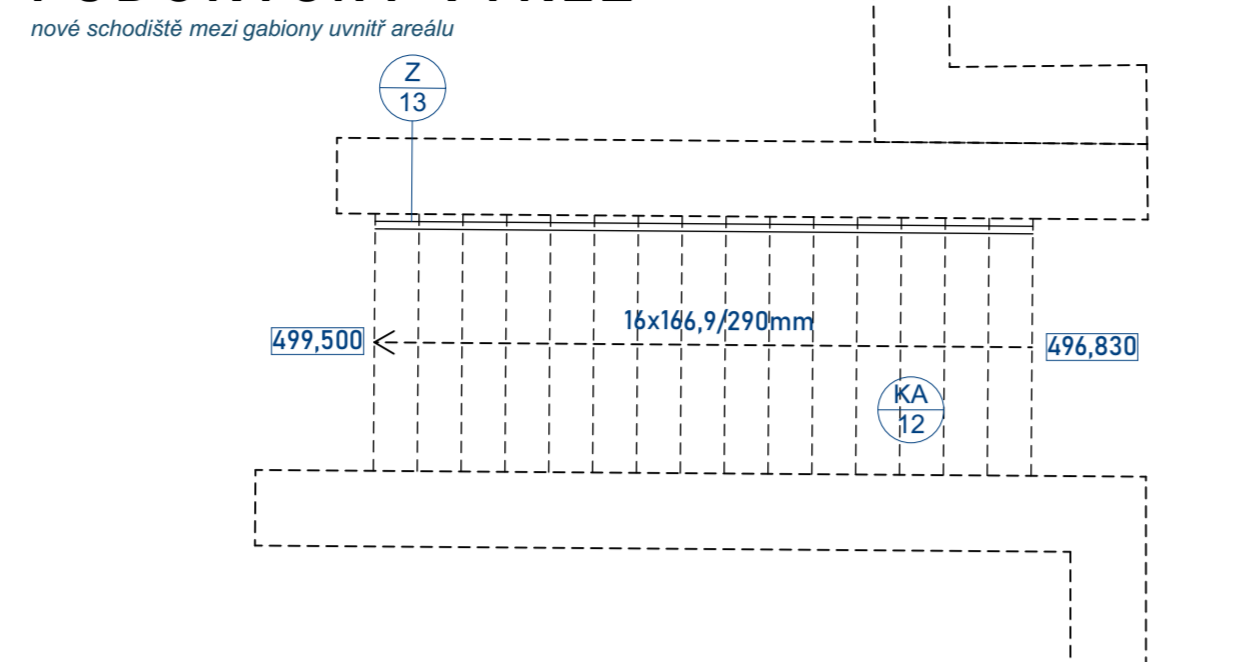

LEGENDA MATERIÁLŮ:

Table listing material specifications for various construction elements like fire-resistant blocks, insulation, and concrete structures.

LEGENDA PODHLEDŮ A OPLÁŠTĚNÍ:

Table listing specifications for ceiling types (SP 01-05) and wall treatments (W 01-02).

TABULKA MÍSTNOSTÍ - 1.NP - NÁVRH

Table with 3 columns: Č.01, NÁZEV MÍSTNOSTI, PLOCHA (m²). Lists room numbers and areas.

POZNÁMKY:

- Notes detailing construction requirements, material standards, and coordination with other disciplines.

Project information block including client details, designer contact info, and project name.