


# VZOROVÝ PŘÍČNÝ ŘEZ

1 : 25

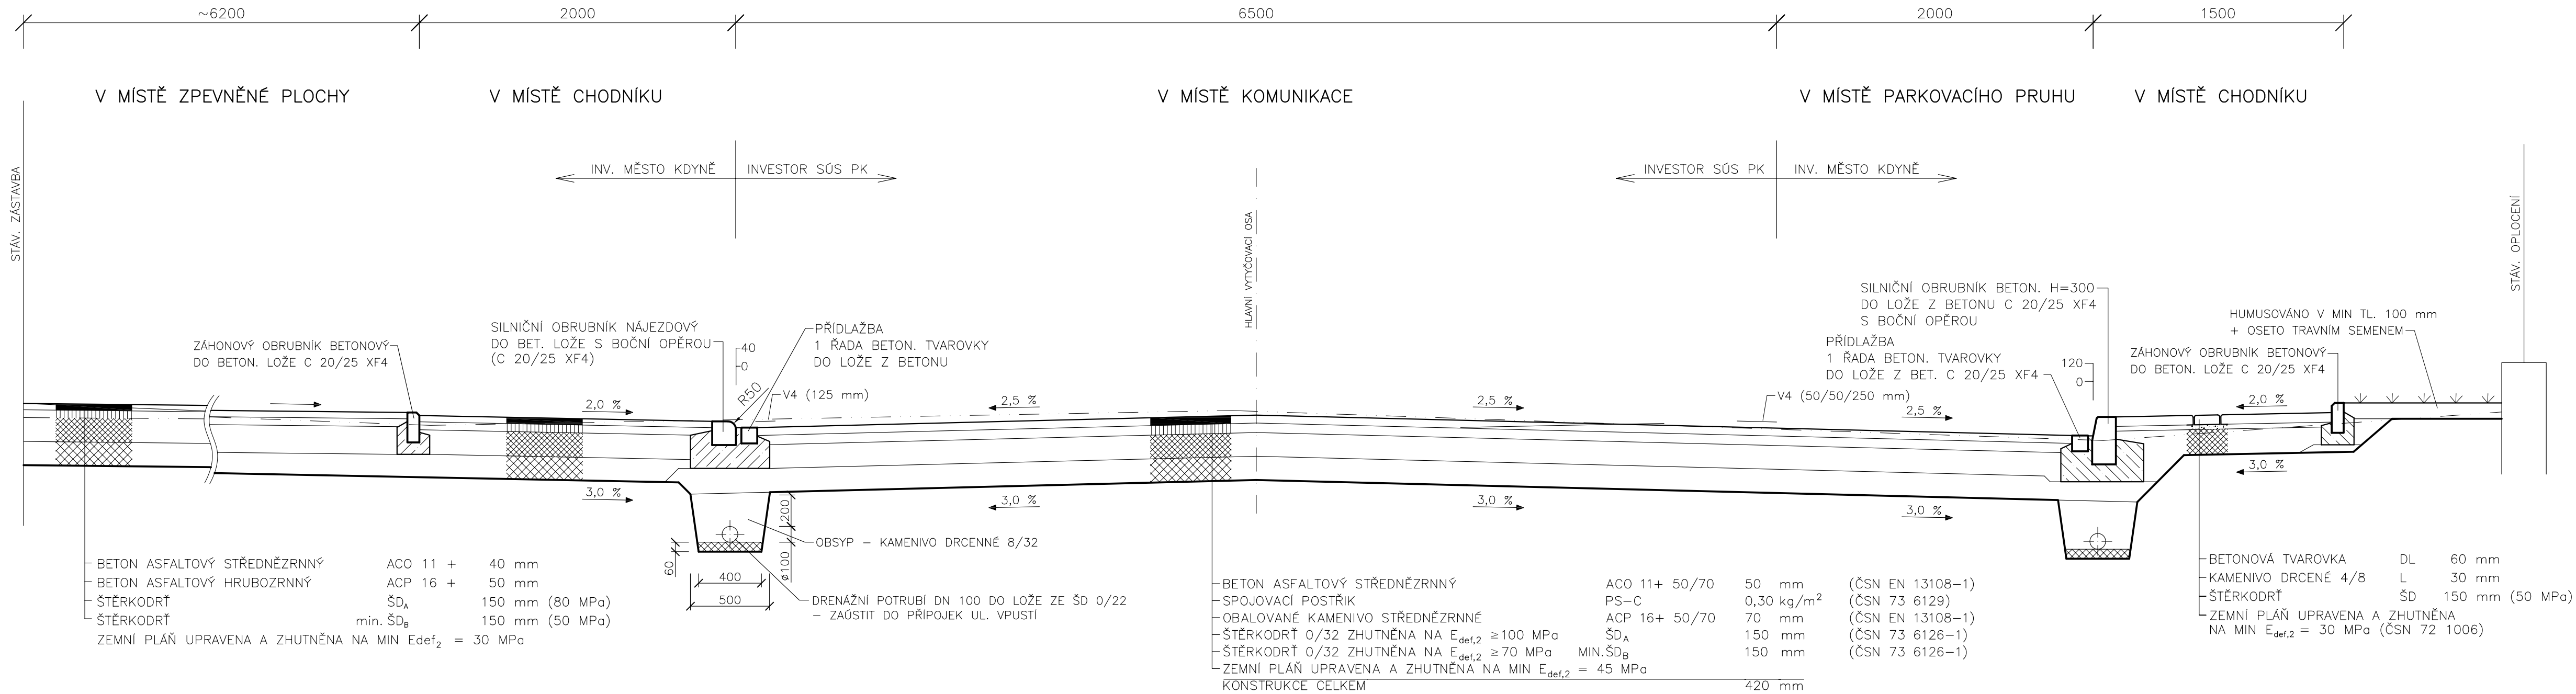

**PROJEKCE DOPRAVNÍCH STAVEB**

**PROJEKČNÍ KANCELÁŘ ROJT**  
Vodní 27, 344 01 Domažlice  
tel. 379 724 945 e-mail: rojt@telecom.cz

VED. PROJEKTANT	ZODP. PROJEKTANT	VYPRACOVAL	KRESLIL		
	Ing. Rojt				
KRAJ	Pízeňský	MÍSTO	Kdyně	FORMÁT	5 x A4
OBJEDNATEL	Správa a údržba silnic Pízeňského kraje			DATUM	XII/2019
REKONSTRUKCE SILNICE III/0223 DĚLNICKÁ ULICE VE KDYNĚ				ÚČEL	DPS
				ČÍSLO ZAKÁZKY	
				MĚŘITKO	1 : 25
VZOROVÝ PŘÍČNÝ ŘEZ V MÍSTĚ HASIČSKÉ ZBROJNICE					