


PŘED ZAHÁJENÍM ZEMNÍCH PRACÍ VYTÝČIT VŠECHNY INŽENÝRSKÉ SÍTĚ A DODRŽOVAT PODMÍNKY JEJICH SPRÁVCŮ
ZÁKRES INŽENÝRSKÝCH SÍTÍ NESLOUŽÍ JAKO VYTÝČOVACÍ VÝKRES
KABELY NUTNO VYTÝČIT A OVĚŘIT SONDAMI

NEJMENŠÍ VODOROVNÁ VZDÁLENOST OKRAJE SVISLÉ DOPRAVNÍ ZNAČKY , DOPRAVNÍHO VÝSTRAŽNEHO ZAŘÍZENÍ NEBO JEHO NOSNÉ KONSTRUKCE OD VNĚJŠÍHO OKRAJE VOZOVKY JE 0,50 M, NEJVĚTŠÍ VZDÁLENOST JE 2,00 M
OSAŽENÍ ZNAČEK PROVÁDĚT DLE TP 65 - ZÁSADY PRO DOPRAVNÍ ZNAČENÍ PK
SPODNÍ OKRAJ ZNAČKY UMÍSTIT MIN 2,20 M NAD ÚROVŇÍ CHODNÍKU, NEBO OSADIT MEZI SLOUPKY DOPRAVNÍCH ZNAČEK VE VÝŠCE 100 - 250 MM ZARÁŽKU PRO SLEPECKOU HUL
PŘI OSAŽENÍ ZNAČEK DODRŽET PRŮCHOZÍ PROFIL MIN. 0,90 M

SILNICE III/18614 PAČEJOV - NÁDRAŽÍ

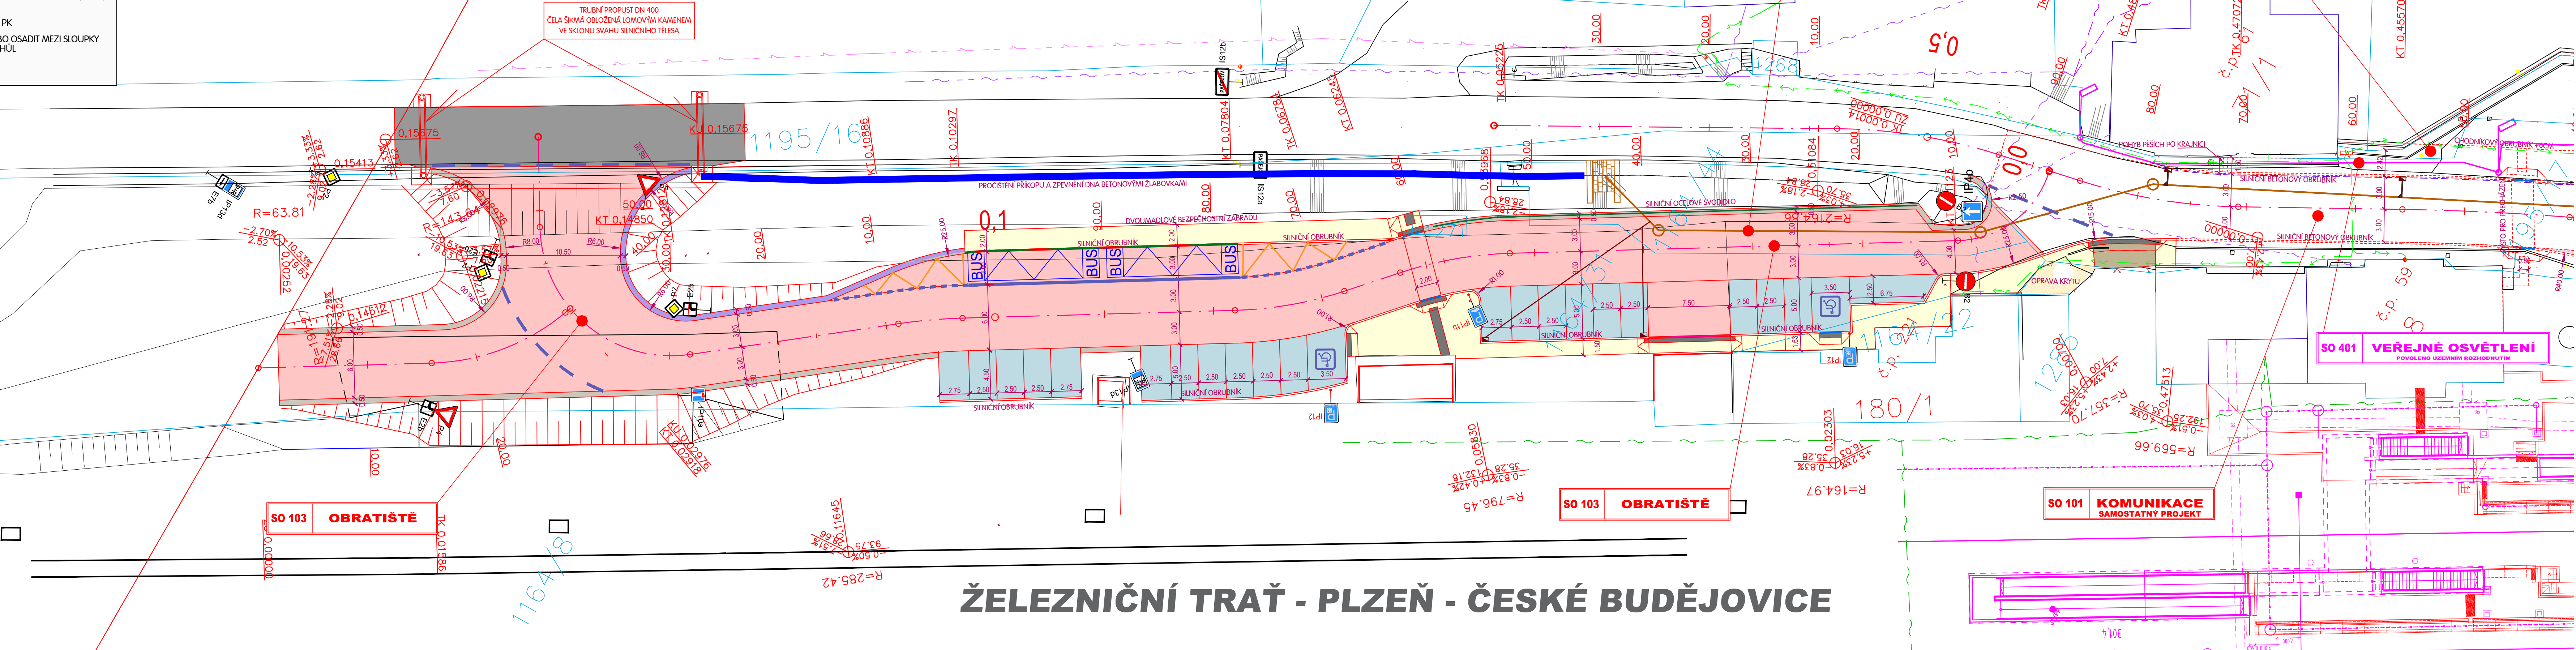

SO 103 OBRATIŠTĚ

SO 103 OBRATIŠTĚ

SO 101 KOMUNIKACE SAMOSTATNÝ PROJEKT

SO 401 VEŘEJNÉ OSVĚTLENÍ POUŽITÍ ÚZEMNÍM ROZHODNUTÍM

SO 301 ODVODNĚNÍ KOMUNIKACE SAMOSTATNÝ PROJEKT

SO 102 CHODNÍKY SAMOSTATNÝ PROJEKT

LEGENDA

- STARÝ STAV
- NOVÝ STAV
- PRŮČNÉ SKLONY VOZOVEK
- HRANICE PARCEL DLE KN
- ČÍSLO PARCEL DLE KN

LEGENDA - INŽENÝRSKÉ SÍTĚ NAVRŽENÉ


- PŘÍPOJKA ULIČNÍ VPUST DN 150 MM
- PODÉLNÁ DRENÁŽ DN 160 MM
- BETONOVÁ ULIČNÍ VPUST

LEGENDA - INŽENÝRSKÉ SÍTĚ STÁVAJÍCÍ

- SĐELOVACÍ KABELY CETIN
- SĐELOVACÍ KABELY CETIN VZDUCH
- KABELY NN
- KABELY VN
- KABELY NN VZDUCH
- KABELY VN VZDUCH
- PLYNOVOD NTL
- PLYNOVOD STL
- KANALIZACE
- VEŘEJNÉ OSVĚTLENÍ
- SĐELOVACÍ VEDENÍ ICT

LEGENDA - POVRCHY

- VOZOVKA - ASFALTOVÝ BETON - REKONSTRUKCE
- VOZOVKA - ASFALTOVÝ BETON - OPRAVA KRYTU
- KONTRASTNÍ PÁS - BETONOVÁ DLAŽBA ČERVENÁ HLADKÁ
- VAROVNÉ A SIGNÁLNÍ PÁSY - TVAROVKY S RELIEFNÍM POVRCHEM NV 163/2002 SB. A TN ZÚS 12.02.04. - 06 BARVA ČERVEN
- ZASTÁVKA - VELKÁ ŽULOVÁ KOSTKA
- CHODNÍK - BETONOVÁ DLAŽBA 60 MM
- SIJEZD - BETONOVÁ DLAŽBA 80 MM
- VOZOVKA PARKOVACÍ STÁNÍ - BETONOVÁ DLAŽBA 80 MM
- VEGETAČNÍ ÚPRAVA - PARKOVÝ TRÁVNÍK
- PŘEVÝŠENÍ OBRUBNÍKU 2 CM
- PŘEVÝŠENÍ OBRUBNÍKU 4 CM
- PŘEVÝŠENÍ OBRUBNÍKU 20 CM

VED. PROJEKTANT		ZODP. PROJEKTANT		VYPRACOVAL		KRESLIL		 <div>K PILE 939/II, KLATOVY 339 01 tel. 376315118 projekceds@projekceds.cz</div>	
ING. TOMÁŠ MACÁN		ING. TOMÁŠ MACÁN		ING. TOMÁŠ MACÁN		ING. TOMÁŠ MACÁN			
KRAJ		PLZEŇSKÝ		KAT.ÚZEMÍ		PAČEJOV		FORMÁT	A4
INVESTOR		OBEC PAČEJOV, PAČEJOV NÁDRAŽÍ 199, 341 01 PAČEJOV						DATUM	XI/23
AKCE		OBRATIŠTĚ AUTOBUSŮ V ULICI III/18614 PODÉL ŽST. PAČEJOV						ÚČEL	PDPS
								ČÍS.ZAKÁZKY	0923
								MĚŘÍTKO	1 : 250
								ČÍS. PŘÍLOHY	ČÍS. KOPIE
OBSAH		KOORDINAČNÍ SITUAČNÍ VÝKRES SITUAČNÍ VÝKRESY						C3	

TATO DOKUMENTACE VČETNĚ VŠECH PŘÍLOH JE DUŠEVNÍM VLASTNICTVÍM FIRMY MACAN PROJEKCE DS s.r.o. OBEDNATEL TĚTO DOKUMENTACE JE OPRAVNĚN JI VYUŽÍT K ÚČELUM VÝRAVNÍM Z UZAVŘENÉ SMLUVY
JINÉ OSOBY JAK PŘÍMÁKČE TAK PŘÍKÁKČE NESMÍ BEZ PŘEDCHOZÍHO VÝSLOVNÉHO SOHLASU OBEDNATELE OPRAVNĚNÍ TUTO DOKUMENTACI ANI JEJÍ ČÁSTI VYUŽÍVAT, KOPÍROVAT NEBO DISTRIBUOVAT JINOU OSOBNÍM

ŽELEZNIČNÍ TRATĚ - PLZEŇ - ČESKÉ BUDĚJOVICE