


SCHÉMA

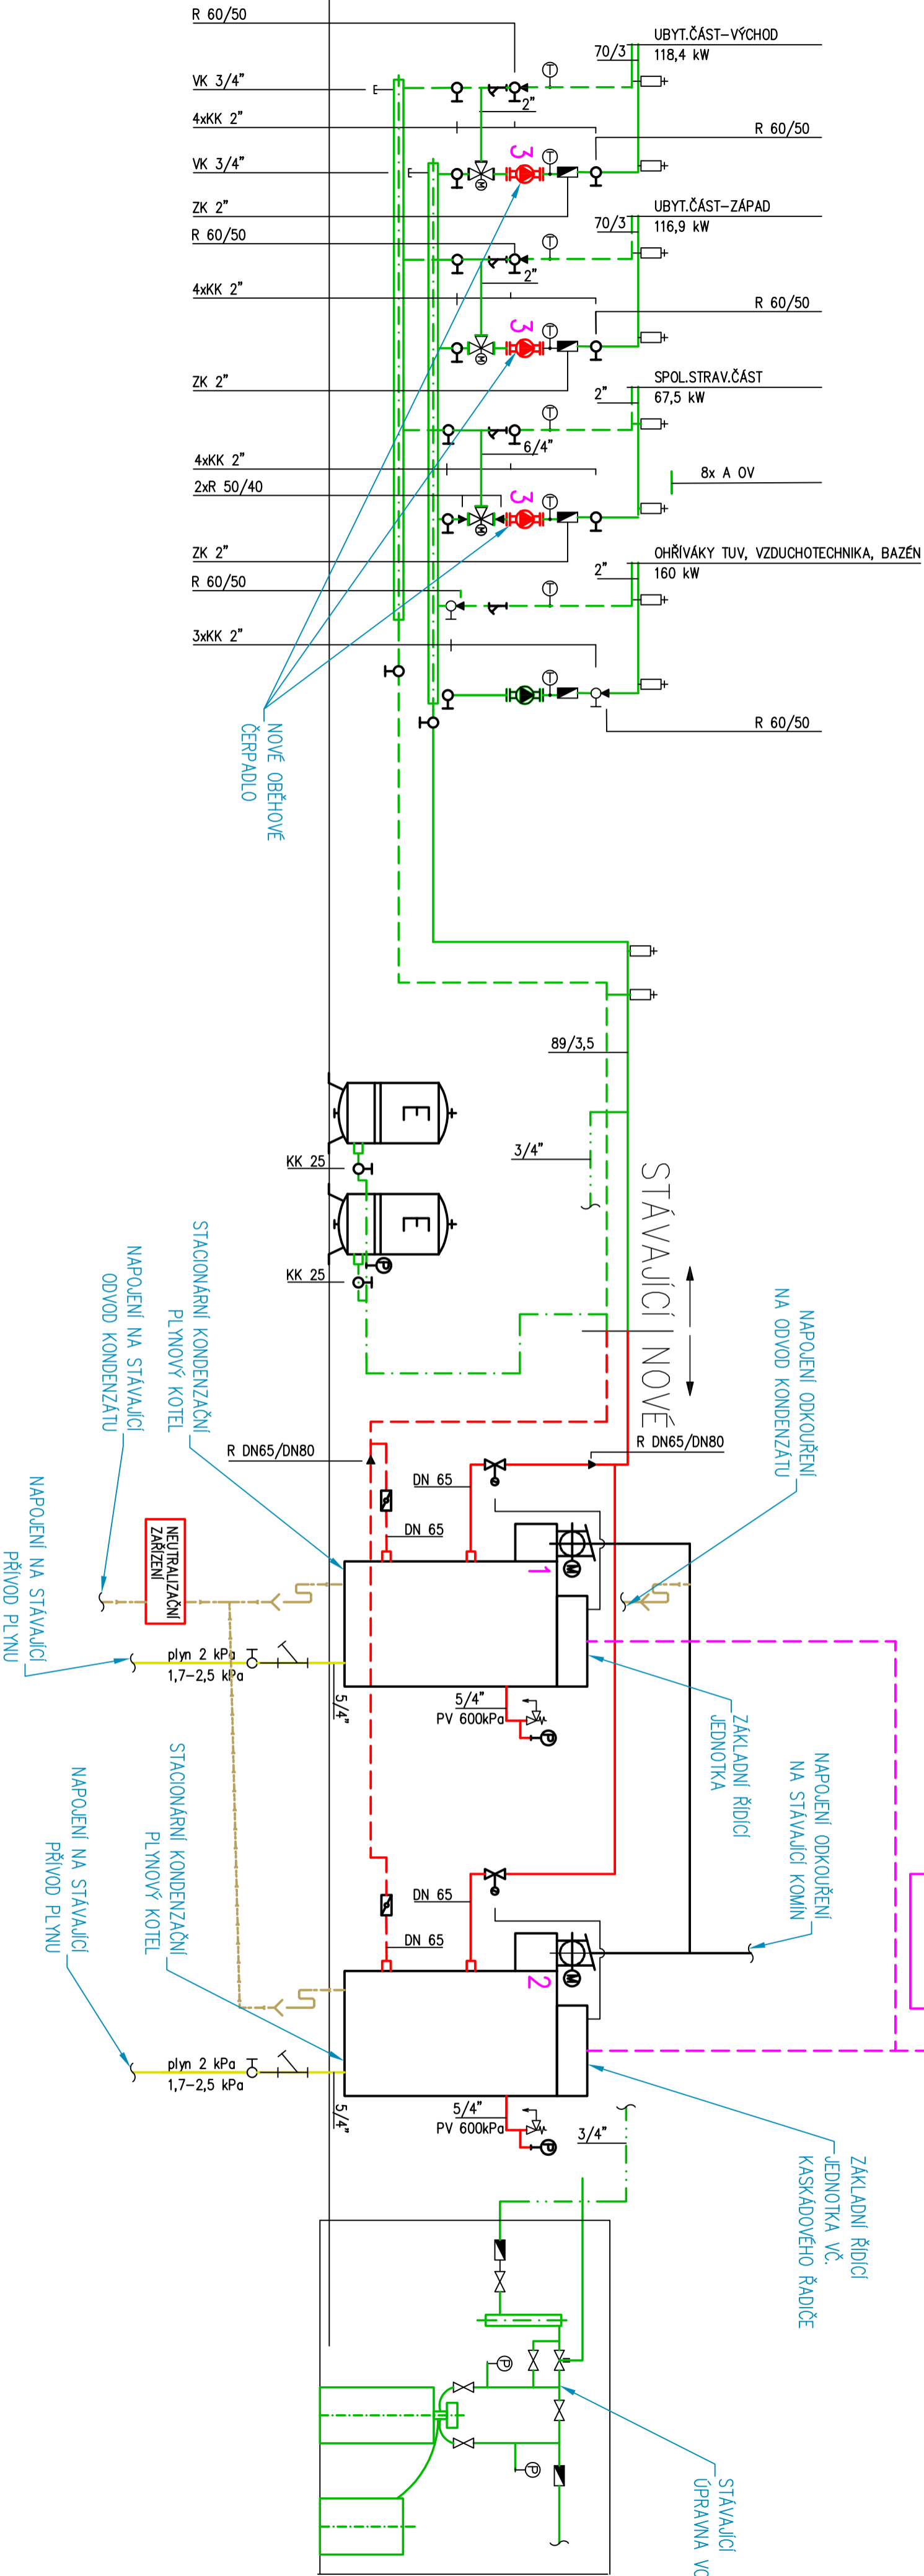

POZICE	ZAŘÍZENÍ	POZNÁMKA
1	STACIONÁRNÍ PLYNOVÝ KONDENZAČNÍ KOTEL vč. ZÁKLADNÍ ŘIDIČI JEDNOTKY Q <sub>top</sub> =17,2-186,1kW (80/60°C) PALIVO ZEMLNÍ PLYN, SPOTŘEBA 20,1nm <sup>3</sup> /h, PŘETLAK 6bar Pel=234W/230V/50Hz	vč. HYDRAULICKÁ SADA PROPOTVENÍ A ODKOUŘENÍ SE SPALINOVÝMI KLAPKAMI PRO KASKÁDU KOTLŮ, NEUTRALIZAČNÍ ZAŘÍZENÍ, POJISTNÁ SADA
2	STACIONÁRNÍ PLYNOVÝ KONDENZAČNÍ KOTEL vč. ZÁKLADNÍ ŘIDIČI JEDNOTKY A KASKÁDOVÉHO ŘADIČE, Q <sub>top</sub> =17,2-186,1kW (80/60°C) PALIVO ZEMLNÍ PLYN, SPOTŘEBA 20,1nm <sup>3</sup> /h, PŘETLAK 6bar Pel=234W/230V/50Hz	
3	MOKROBĚŽNÉ OBĚHOVÉ ČERPADLO S ELEKTRONICKOU REGULACÍ OTÁČEK PŘÍRUBOVÉ PŘIPOJENÍ DN50, PN6/10, vč. TEPELNÉ IZOLACE Q=7m <sup>3</sup> /h, H=4,5m, ČERPANA KAPALINA TOPNÁ VODA 80°C Pel=252W/230V/50Hz	
4	MEŘENÍ A REGULACE PRO OTOPNÝ OKRUH	

AIRTECH GROUP s.r.o. Jihmole 7, 312 00 Písek, tel./fax:++420-377430409-11, E-mail:airtech@airtech.cz				<b>AIRTECH®</b> AIRTECH GROUP s.r.o. IČO 25209361	
VYPRACOVAL	PROJEKTANT	HLAVNÍ PROJEKTANT	KONTROLOVAL		
Ing. VRAŇOVÁ	MATOUŠKOVÁ	MATOUŠKOVÁ	Ing. KUBR	Čís. ZK. AIRTECH	23021301
INVESTOR				DRUH DOKUM.	DPVD
Dům seniorů Kdyně, příspěv. org., Pod Kordbem 669, 345 06 Kdyně, IČ: 75007746				DATUM	03/2023
Dům seniorů Kdyně Výměna plynového kotle				MEŘITKO	N
D.1.4.1 VYTÁPĚNÍ – SCHÉMA				V2302130103	