



Podrobný podélný profil: M 1:1000/100  
Rozsah: km 0,00000 - km 1,01000

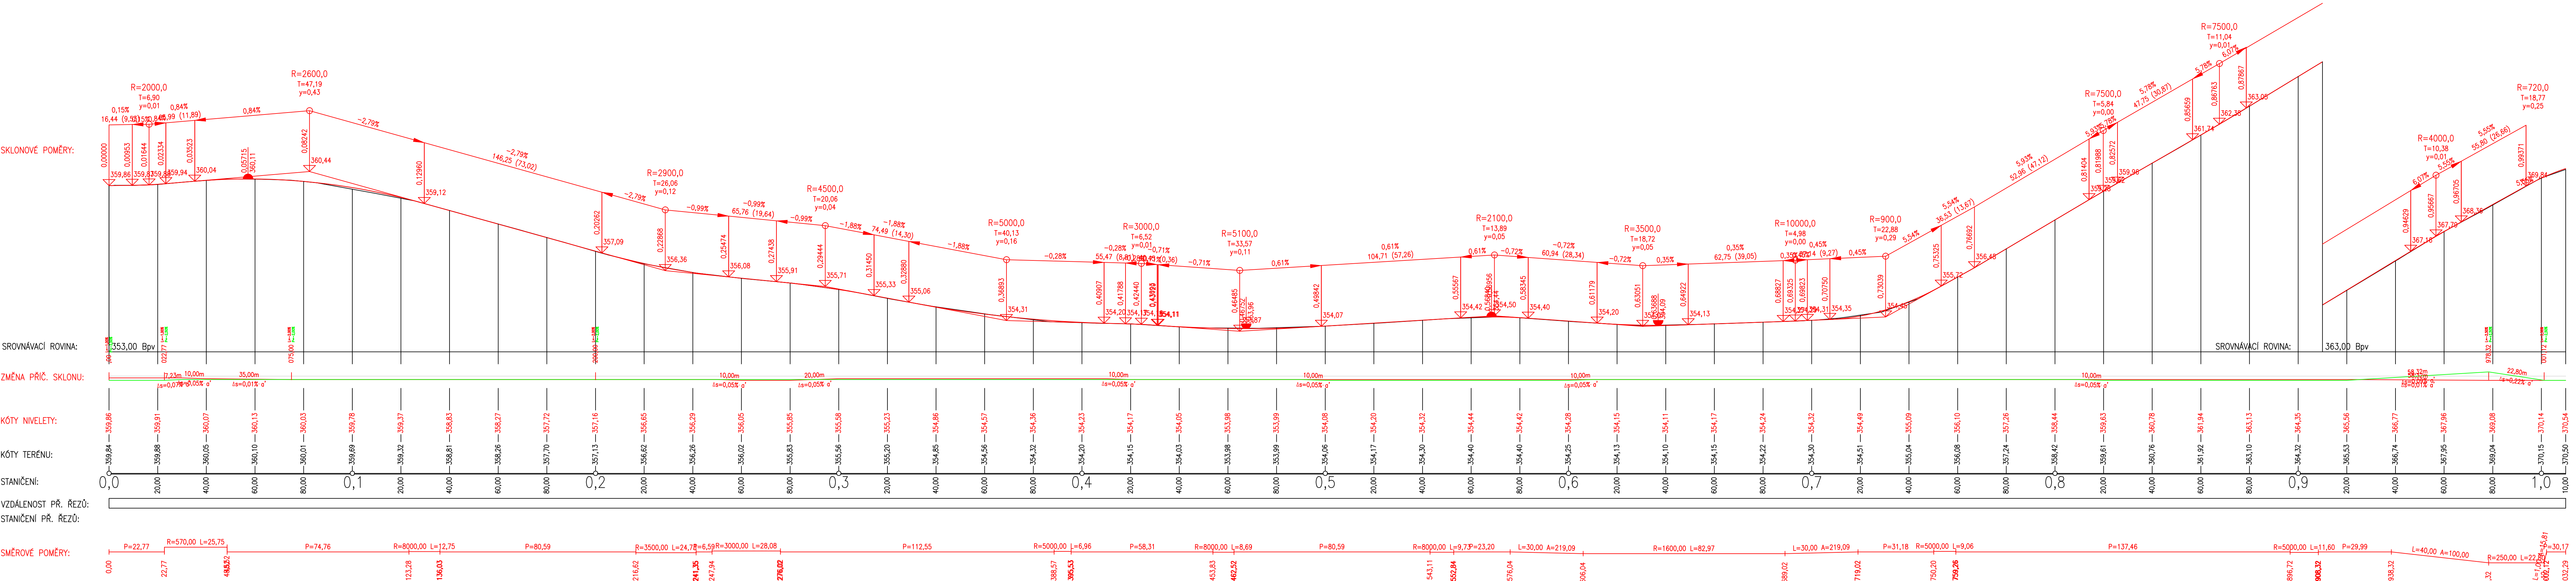

Výškový systém Balt p.v.				Souřadný systém S-JTSK	
Sweco Hydroprojekt a.s. Ústředí Praha Táborská 31, 140 16 Praha 4; praha@sweco.cz; www.sweco.cz				<b>SWECO</b> 	
VYPRACOVAL	Bc. Müller <i>Müller</i>	HIP	Ing. Charvátová <i>Charvátová</i>	T. KONTROLA	Ing. Landa
PROJEKTANT	Bc. Müller	ŘEDITEL DIVIZE	Ing. Charvátová	DATUM	10/2023
OBJEDNATEL	Správa a údržba silnic Plzeňského kraje, p.o.			OKRES	Rokycany
AKCE:	<b>Rekonstrukce komunikace II/605</b> <b>úsek č.3 - aktualizace</b>			ČÍSLO ZAKÁZKY	12 0066 0500
STUPEŇ				PDPS	
FORMÁT				6 x A4	
MĚŘITKO				1 : 1000/100	
ARCHIVNÍ ČÍSLO				003523/22/1	
SO/PS				SO - 103 Komunikace	
ČÁST STAVBY				ČÍSLO PŘÍLOHY	D.1.3.1
PŘÍLOHA:	Podélný profil - 1. část				

Tato dokumentace včetně všech příloh (s výjimkou dat poskytnutých objednatelem) je duševním vlastnictvím akciové společnosti Sweco Hydroprojekt a.s. Objednatel této dokumentace je oprávněn ji využít k účelům vyplývajícím z uzavřené smlouvy bez jakéhokoli omezení. Jiné osoby (jak fyzické, tak právnické) nejsou bez předchozího výslovného souhlasu objednatele oprávněny tuto dokumentaci ani její části jakkoli využívat, kopírovat (ani jiným způsobem rozmnožovat) nebo zpřístupnit dalším osobám. Poznámka: Podpisy zpracovatelů jsou připojeny pouze k výškovému číslu 01 nebo originálu přílohy (matrice).