


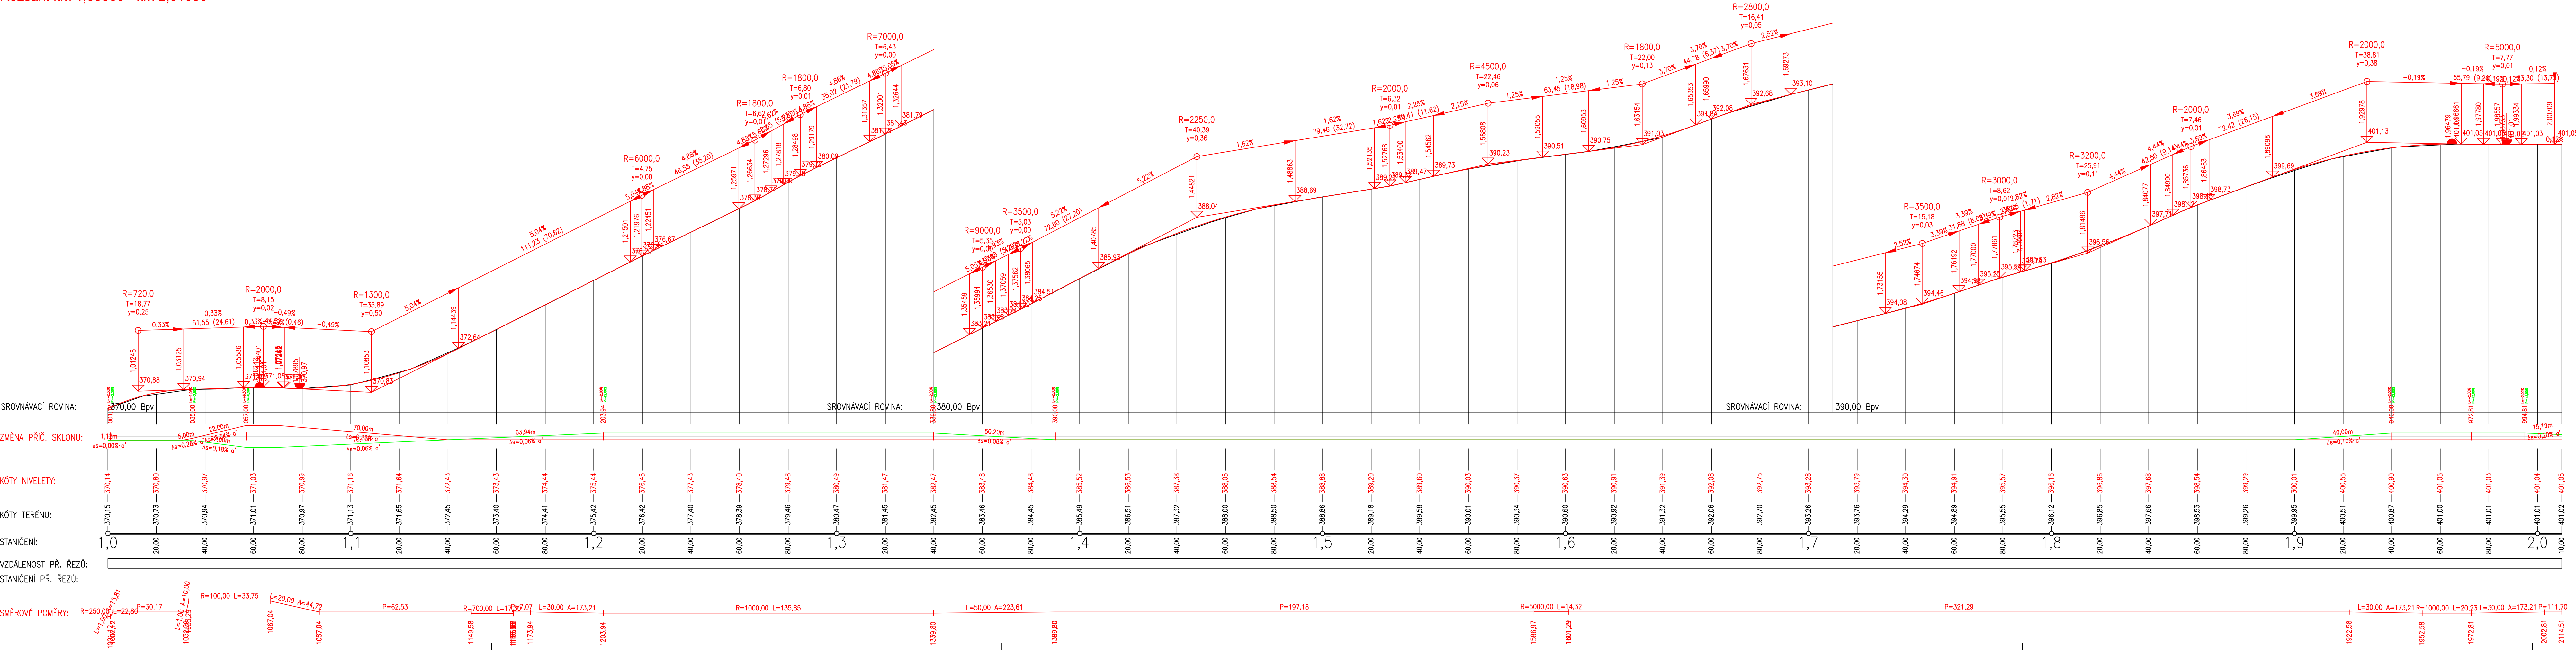


Podrobný podélný profil: M 1:1000/100
Rozsah: km 1,00000 - km 2,01000



Výškový systém Balt p.v.				Souřadný systém S-JTSK	
Sweco Hydroprojekt a.s. Ústředí Praha				SWECO 	
Táborská 31, 140 16 Praha 4; praha@sweco.cz; www.sweco.cz					
PRACOVAL	Bc. Müller 	HIP	Ing. Charvátová 	✓ KONTROLA	Ing. Landa
PROJEKTANT	Bc. Müller	ŘEDITEL DIVIZE	Ing. Charvátová	DATUM	10/2023
OBJEDNATEL	Správa a údržba silnic Plzeňského kraje, p.o.			OKRES	Rokycany
AKCE:				ČÍSLO ZAKÁZKY	12 0066 0500
Rekonstrukce komunikace II/605 úsek č.3 - aktualizace				STUPEŇ	PDPS
				FORMÁT	6 x A4
				MĚŘÍTKO	1 : 1000/100
				ARCHIVNÍ ČÍSLO	003560/22/1
				SO/PS	SO - 103 Komunikace
LIST STAVBY				ČÍSLO PŘÍLOHY	D.1.3.2
PŘÍLOHA:	Podélný profil - 2. část				

Tato dokumentace včetně všech příloh (s výjimkou dat poskytnutých objednatелеm) je duševním vlastnictvím akciové společnosti Sweco Hydroprojekt a.s. Objednatel této dokumentace je oprávněn ji využívat k účelům vyplývajícím z uzavřené smlouvy bez jakéhokoli omezení. Jiné osoby (jak fyzické, tak právnické) nejsou bez předchozího výslovného souhlasu objednatelky oprávněny tuto dokumentaci ani její části jakkoli užívat, kopírovat, šířit nebo zpřístupnit dalším osobám. Poznámka: Podpisy zpracovatelů jsou připojeny pouze k výtisku číslo 01 nebo originálu přílohy (matrici).