

POZNÁMKY

VIZ VÝKRESY TVARU A SKLADBY

PŘEKLADY, PRŮVLAKY - POZNÁMKY


VIZ VÝKRESY TVARU A SKLADBY

LEGENDA ŠRAF

- STÁVAJÍCÍ PONECHÁVANÉ KONSTRUKCE
- BOURANÉ KONSTRUKCE
- NOVÉ ZDIVO Z PÓROBETONOVÝCH PŘÍČKOVEK
- NOVÉ ZDIVO Z PLNÝCH PÁLENÝCH CIHEL NA VÁPNOCEMENTOVOU MALTU M10
DOZDĚNÍ OSTĚNÍ BOURANÝCH OTVORŮ Z PLNÝCH PÁLENÝCH CIHEL
- NOVÉ KERAMICKÉ ZDIVO Z CIHELNÝCH BLOKŮ P15 NA VÁPNOCEMENTOVOU MALTU M10
ZDIVO TL. 150 MM NAPŘ. Z BLOKŮ 11,5 P+D
ZDIVO TL. 250 MM NAPŘ. Z BLOKŮ 24 P+D
ZDIVO TL. 400 MM NAPŘ. Z BLOKŮ 40 P+D
NAD OTVORY V PŘÍČKÁCH POUŽIT SYSTÉMOVÉ PŘEKLADY
- SDK KONSTRUKCE

POPIS KONSTRUKCÍ

VIZ VÝKRESY TVARU A SKLADBY

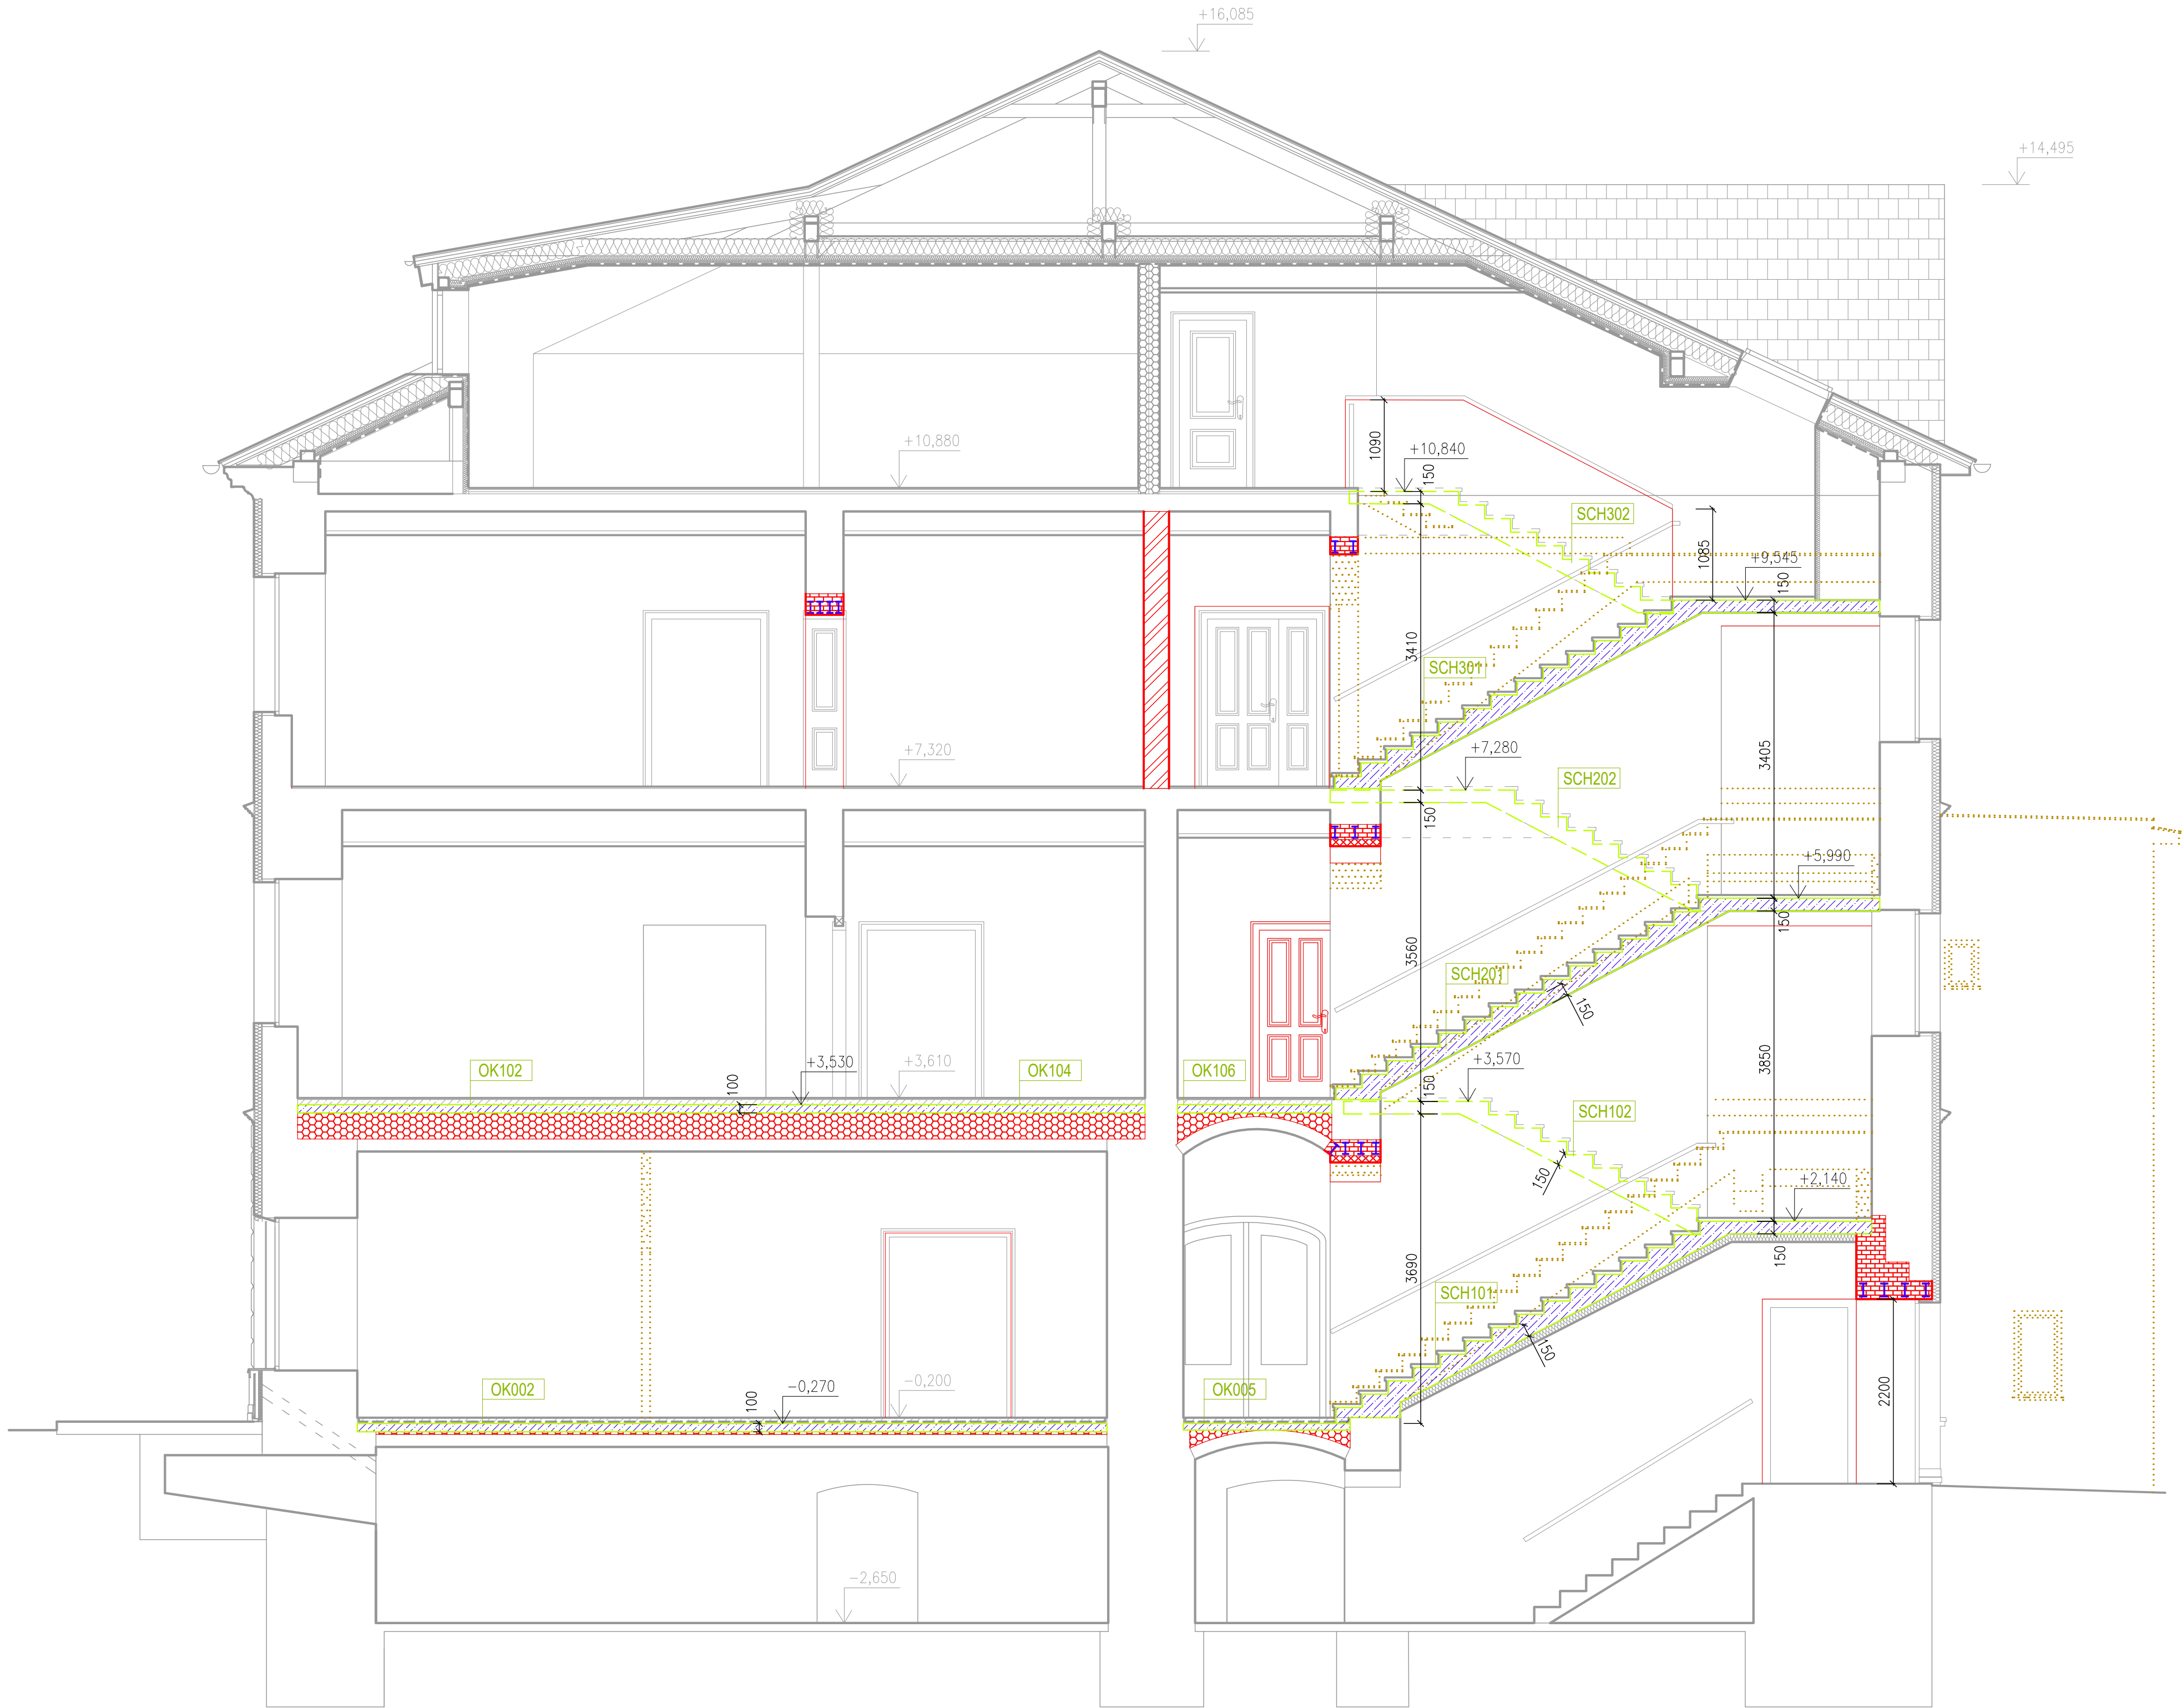

část dokumentace:		autorizace:		paré:	
D		DOKUMENTACE OBJEKTŮ A TECHNICKÝCH A TECHNOLOGICKÝCH ZAŘÍZENÍ			
D.1		DOKUMENTACE STAVEBNÍHO NEBO INŽENÝRSKÉHO OBJEKTU			
D.1.2		STAVEBNĚ KONSTRUKČNÍ ŘEŠENÍ			
hlavní architekt, autor :		hlavní inženýr projektu:		zodpovědný projektant:	
Ing. arch. Pavel LEJSEK		Ing. Pavel VINICKÝ		Ing. Pavel VINICKÝ	
stavěbník :		MUZEUM ŠUMAVY SUŠICE, náměstí Svobody 40, 34201 Sušice			
místo stavby :		AREÁL MUZEA ŠUMAVY KAŠPERSKÉ HORY, objekt č.p. 141 a 140, st. parc. č. 47 a 48 v k.ú. Kašperské Hory			
název akce:		MUZEUM KAŠPERSKÉ HORY - III. ETAPA - PODETAPA C. A D. STAVEBNÍ ÚPRAVY			
výkres :		ŘEZ B-B'			
		<div><div><div></div><div></div><div></div></div><div>ŠUMAVAPLAN</div></div>			
		formát :		8 A4	
		datum :		LISTOPAD 2023	
		státní PG :		DPS	
		číslo zadání :		04/23/DPS	
		archivní číslo :		04/06/DPS	
		archiv PG :		STAV MŠOH_III_C	
		měřítko :		č. výkresu :	
		1:50		D.1.2.7	