


schéma rozvaděče RP 1.1

MUZEUM KAŠPERSKÉ HORY
- III. ETAPA - PODETAPA C.
STAVEBNÍ ÚPRAVY

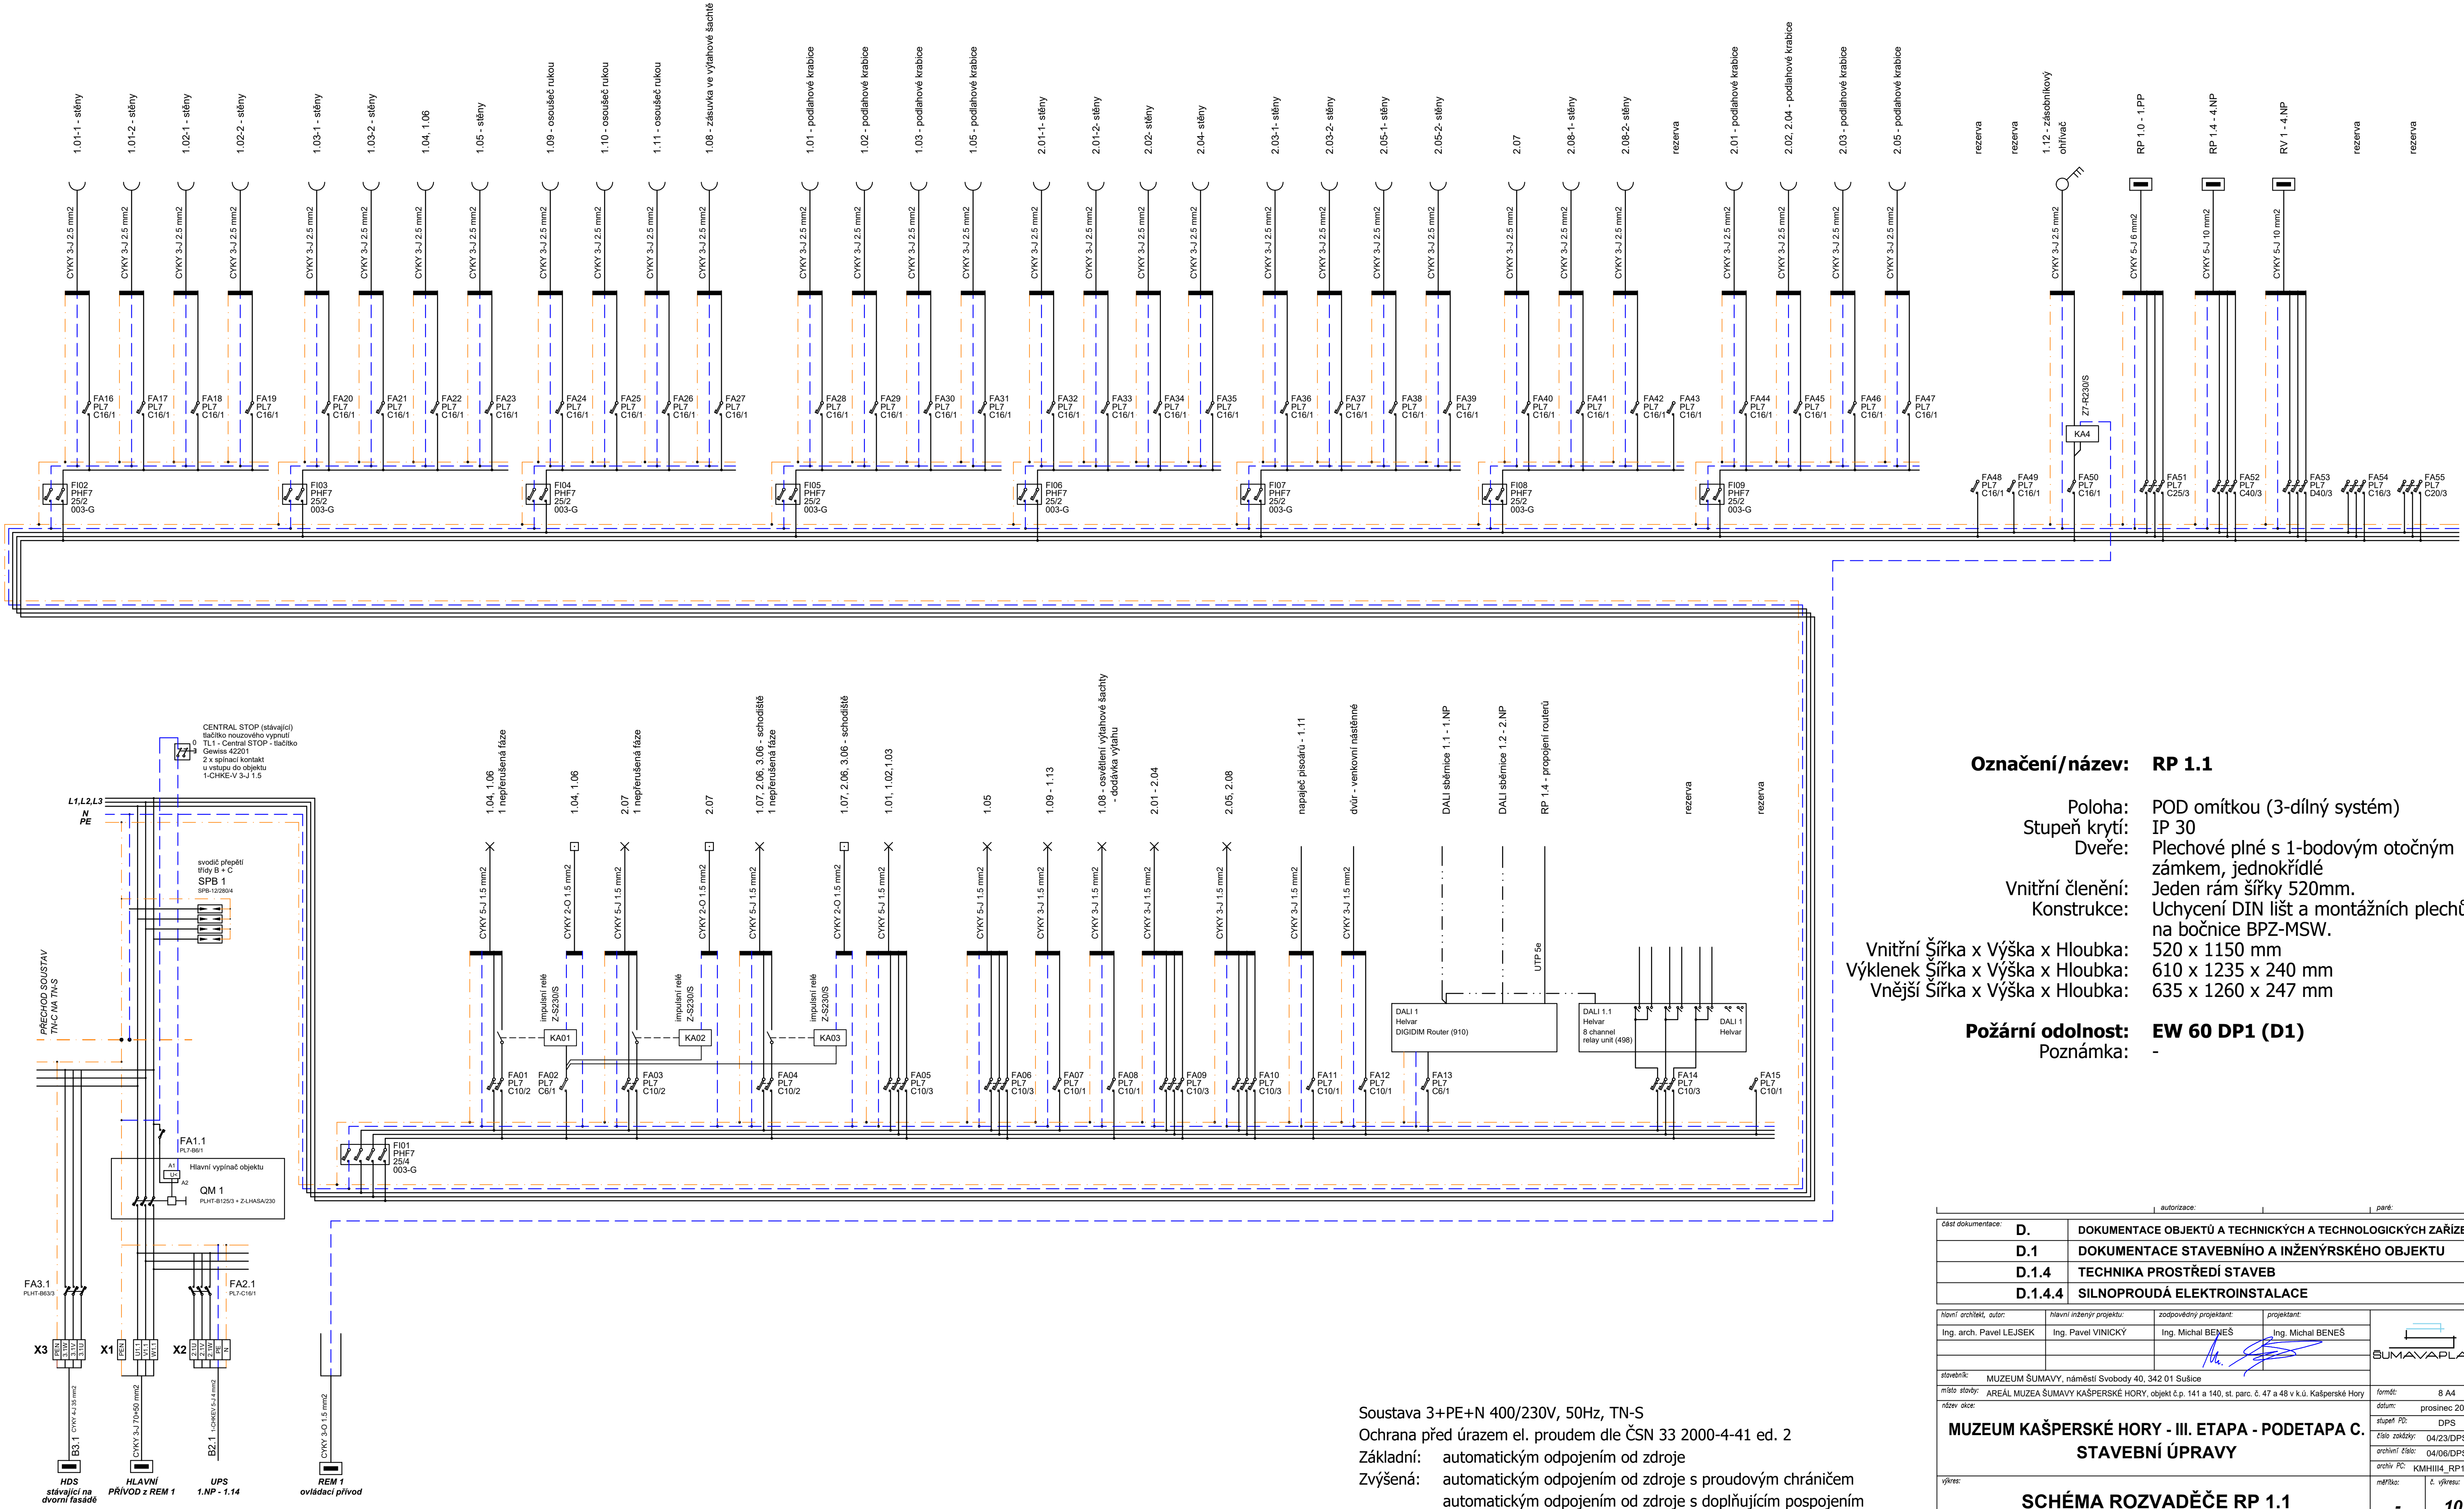

Označení/název: RP 1.1

Poloha: POD omítkou (3-dílný systém)
Stupeň krytí: IP 30
Dveře: Plechové plné s 1-bodovým otočným zámekem, jednokřídlé
Vnitřní členění: Jeden rám šířky 520mm.
Konstrukce: Uchycení DIN lišt a montážních plechů na bočnice BPZ-MSW.

Vnitřní Šířka x Výška x Hloubka: 520 x 1150 mm
Výklenek Šířka x Výška x Hloubka: 610 x 1235 x 240 mm
Vnější Šířka x Výška x Hloubka: 635 x 1260 x 247 mm

Požární odolnost: EW 60 DP1 (D1)
Poznámka: -

Soustava 3+PE+N 400/230V, 50Hz, TN-S
Ochrana před úrazem el. proudem dle ČSN 33 2000-4-41 ed. 2
Základní: automatickým odpojením od zdroje
Zvýšená: automatickým odpojením od zdroje s proudovým chráničem automatickým odpojením od zdroje s doplňujícím pospojením

část dokumentace:		D. DOKUMENTACE OBJEKTŮ A TECHNICKÝCH A TECHNOLOGICKÝCH ZAŘÍZENÍ	
D.1		DOKUMENTACE STAVEBNÍHO A INŽENÝRSKÉHO OBJEKTU	
D.1.4		TECHNIKA PROSTŘEDÍ STAVEB	
D.1.4.4		SILNOPROUDÁ ELEKTROINSTALACE	
hlavní architekt, autor:	hlavní inženýr projektu:	zodpovědný projektant:	projektant:
Ing. arch. Pavel LEJSEK	Ing. Pavel VINČÍČ	Ing. Michal BENEŠ	Ing. Michal BENEŠ
stavěbník:		MUZEUM ŠUMAVY, náměstí Svobody 40, 342 01 Sušice	
místo stavby:		AREÁL MUZEA ŠUMAVY KAŠPERSKÉ HORY, objekt č.p. 141 a 140, st. parc. č. 47 a 48 v k.ú. Kašperské Hory	
název díla:		MUZEUM KAŠPERSKÉ HORY - III. ETAPA - PODETAPA C. STAVEBNÍ ÚPRAVY	
výkres:		SCHÉMA ROZVADĚČE RP 1.1	
formát:		8 A4	
datum:		prosinec 2023	
stavba PD:		DPS	
časová základna:		04/23/DPS	
archivní číslo:		04/06/DPS	
archivní číslo:		KMIII4_RP11	
mřížka:		-	
č. výkresu:		10	