


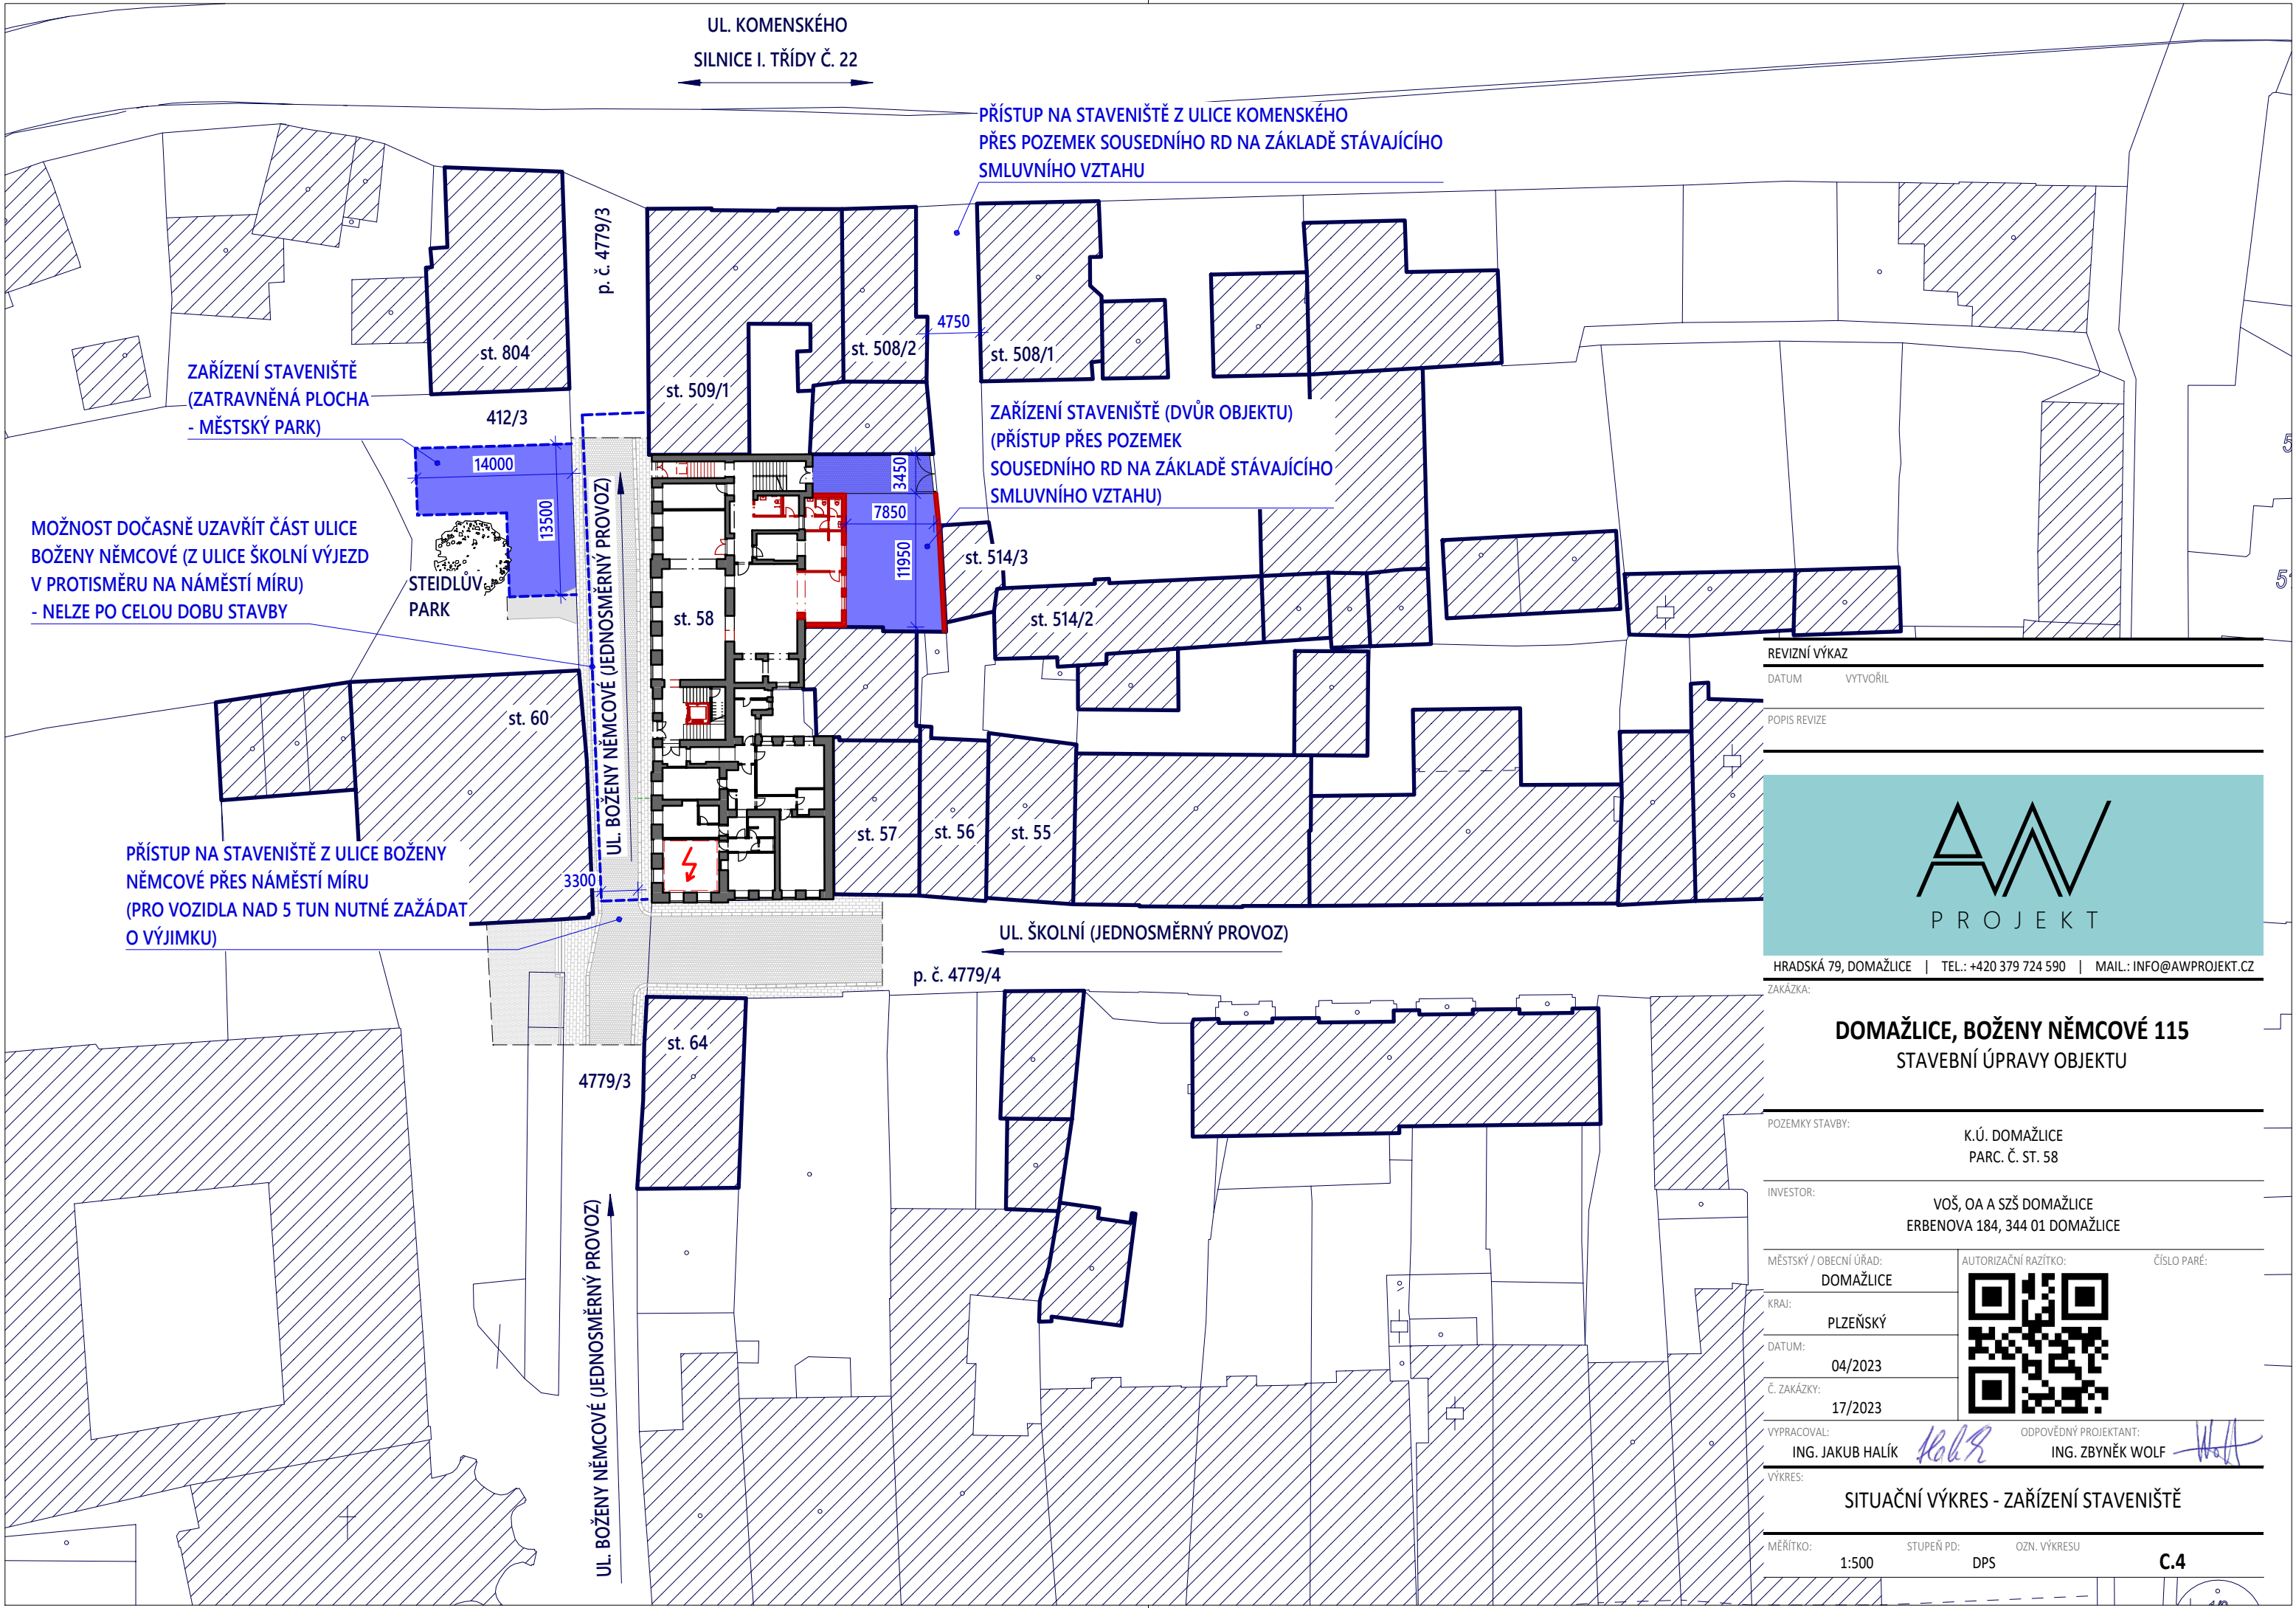

REVIZNÍ VÝKAZ

DATUM VYTVŮŘIL

POPIS REVIZE



HRADSKÁ 79, DOMAŽLICE | TEL.: +420 379 724 590 | MAIL.: INFO@AWPROJEKT.CZ

ZAKÁZKA:

DOMAŽLICE, BOŽENY NĚMCOVÉ 115
STAVEBNÍ ÚPRAVY OBJEKTU

POZEMKY STAVBY: K.Ú. DOMAŽLICE
PARC. Č. ST. 58

INVESTOR: VOŠ, OA A SZŠ DOMAŽLICE
ERBENOVA 184, 344 01 DOMAŽLICE

MĚSTSKÝ / OBECNÍ ÚŘAD: DOMAŽLICE

KRAJ: PLZEŇSKÝ

DATUM: 04/2023

Č. ZAKÁZKY: 17/2023

VYPRACOVAL: ING. JAKUB HALÍK

VÝKRES: SITUAČNÍ VÝKRES - ZAŘÍZENÍ STAVENIŠTĚ

MĚŘÍTKO: 1:500

STUPEŇ PD: DPS

OZN. VÝKRESU: C.4