



ŘEZ 2 - 2

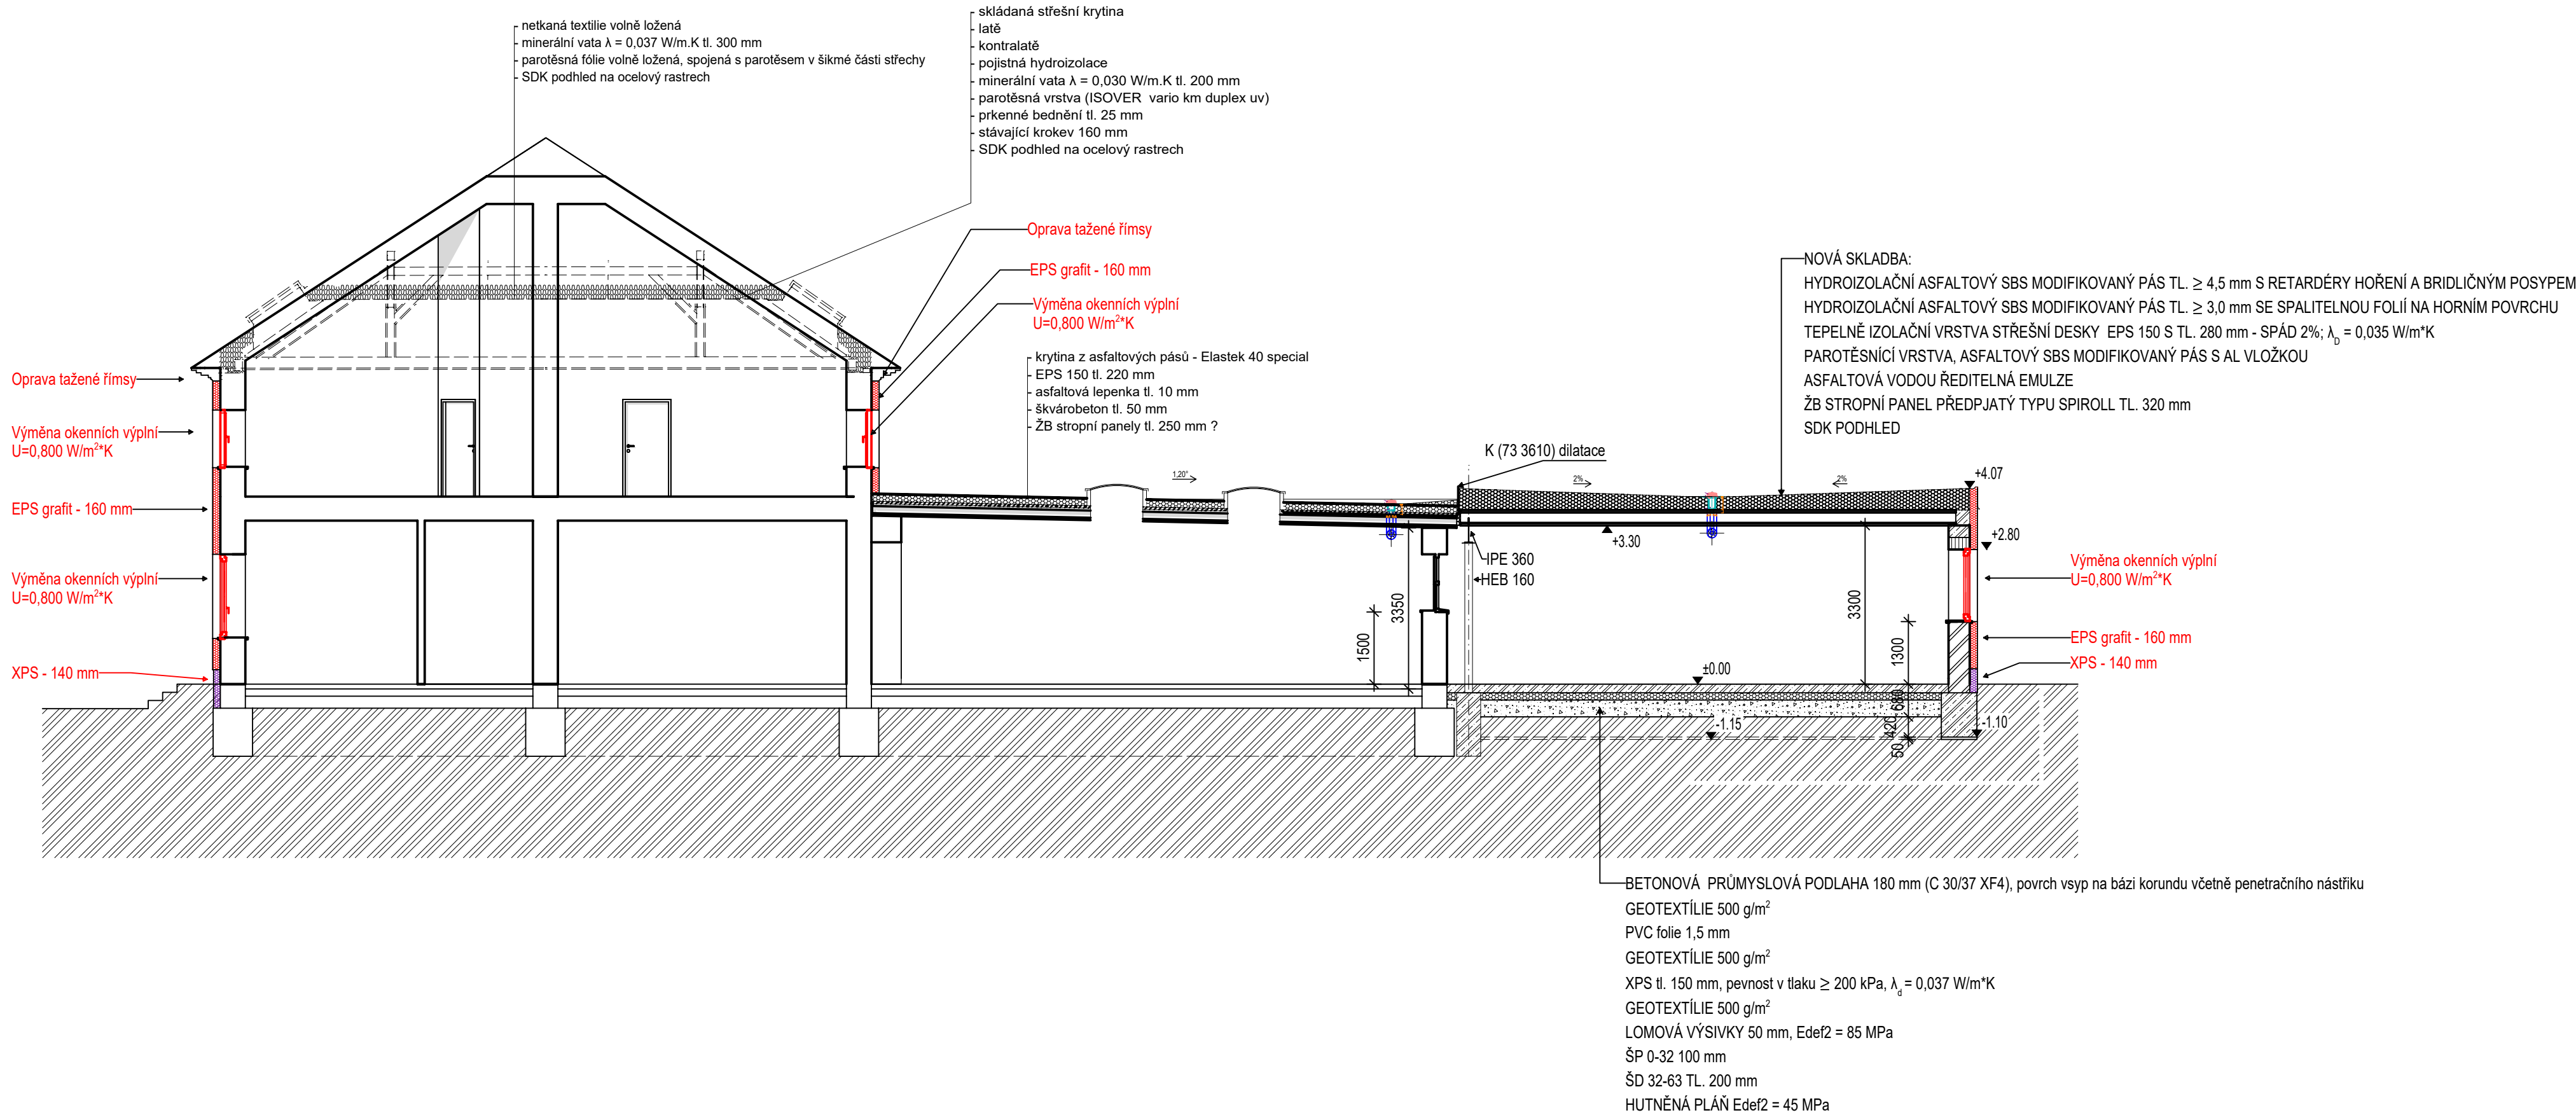

ŘEZ 3 - 3

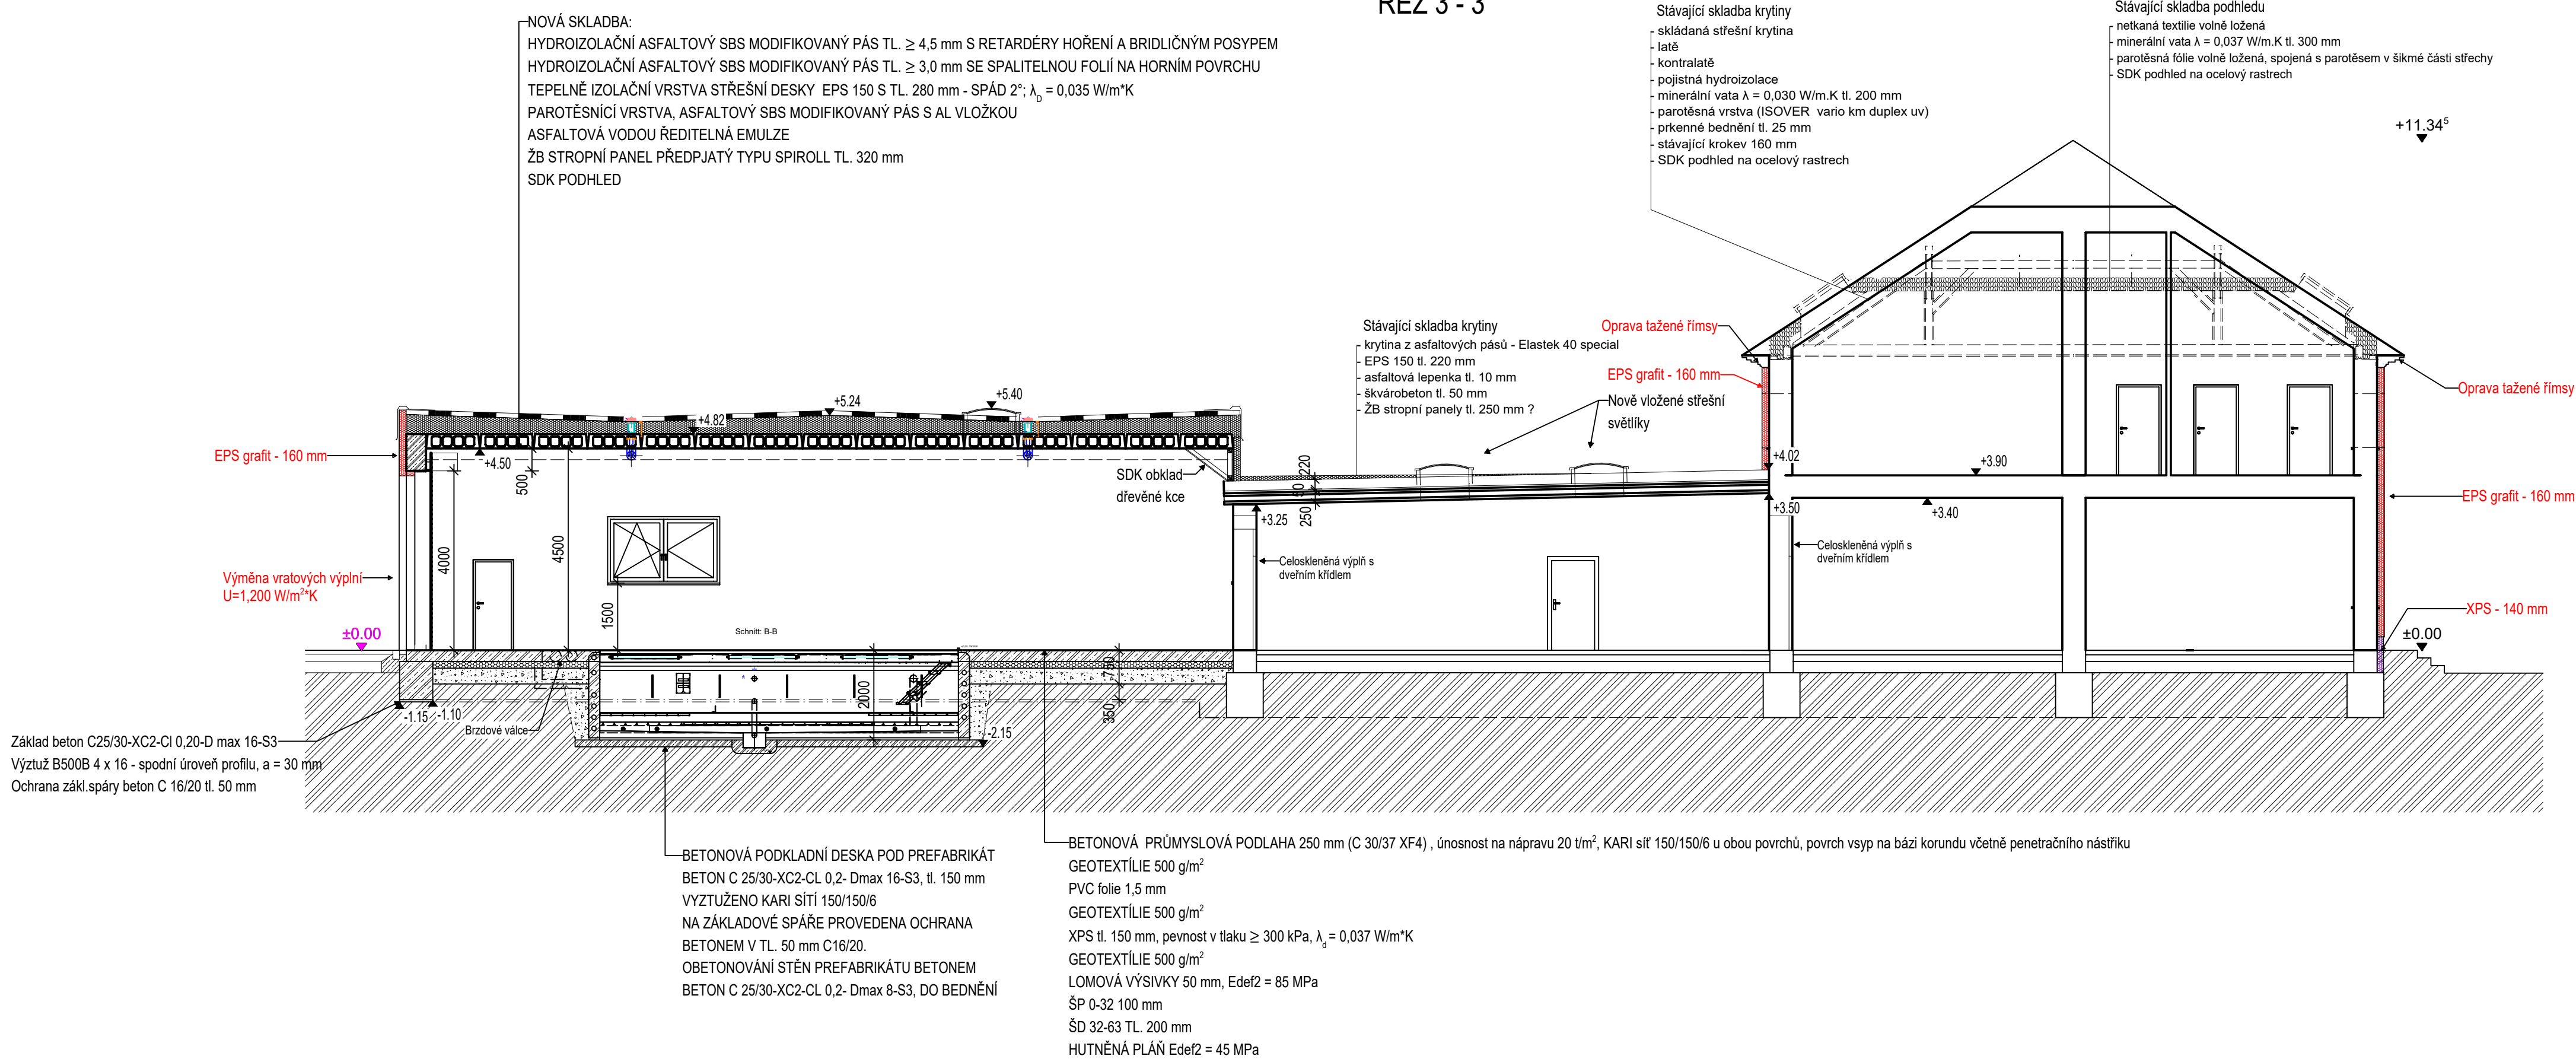




PŘIPOJOVACÍ SPÁRA OKEN MUSÍ PLNIT POŽADAVKY ČSN 74 6077 OKNA A VNĚJŠÍ DVEŘE - POŽADAVKY NA ZABUDOVÁNÍ.
OMÍTKA FASÁDY SE NAVRHUJE TENKOVRSTVÁ SILIKON-SILIKÁTOVÁ.
OMÍTKA SOKLU SE NAVRHUJE TENKOVRSTVÁ S ŽULOVÝM DRCENÝM PLNIVEM.

DLE ZÁKONA Č. 22/1997 Sb. JE POVINNOST UMISŤOVAT DO STAVBY POUZE CERTIFIKOVANÉ VÝROBKY S "PROHLÁŠENÍM O SHODĚ". V PŘÍPADĚ ETICS TO ZNAMENÁ, ŽE JE TO POUZE CERTIFIKOVANÁ SKLADBA, NAVÍC PROVEDENÁ (INSTALOVÁNA DO STAVBY) PŘEDEPSANÝM ZPŮSOBEM ZA PŘEDEPSANÝCH PODMÍNEK A PROŠKOLENOU FIRMOU.
ETICS BUDE PROVEDEN DLE PODMÍNEK ČSN 73 2901, ČSN 73 2902.

NA KLEMPÍŘSKÉ KONSTRUKCE BUDE POUŽIT POZINKOVANÝ PLECH (Z275; TL 20 µm; EN 10327)
S POVRCHOVOU ÚPRAVOU (NAPŘ. POLYESTER) V ODSTĚNU RAL
TLOUŠŤKA MATERIÁLU BUDE POUŽITA PODEL TYPY KONSTRUKCE A PODEPŘENÍ PLECHU DLE ČSN 73 3610 NAVRHOVÁNÍ KLEMPÍŘSKÝCH KONSTRUKCÍ.

PŘED APLIKACÍ FASÁDNÍCH NÁTĚRŮ PROVEDE ZHOTOVITEL NA VYSCHLÉ FASÁDNÍ OMÍTKE VZORKOVÁNÍ JEDNOTLIVÝCH NÁTĚRŮ VE TŘECH PO SOBĚ JDoucÍCH ODSTĚNECH A GENERÁLNÍ PROJEKTANT PROVEDE VÝBĚR VHODNÉHO ODSTĚNU A JEHO KOMBINACE S OSTATNÍMI FASÁDNÍMI PRVKY. TETNO POŽADAVEK SE TÝKÁ TAKÉ SOKLOVÝCH OMÍTEK.

PARÉ:	<div><div>1</div><div>2</div><div>3</div><div>4</div><div>5</div><div>6</div><div>7</div><div>8</div><div>9</div><div>10</div><div>11</div><div>12</div><div>13</div><div>14</div><div>15</div></div>	
STATUS DOKUMENTACE:	DOKUMENTACE PRO PROVEDENÍ STAVBY DLE VYHL.Č.499/2006 Sb.	
NÁZEV STAVBY:	ENERGETICKÉ ÚSPORY BUDOVY č.5 Jeřabinová 96/III, Rokycany	
MÍSTO STAVBY:	areál školy Jeřabinová 96/III, 337 01 Rokycany	
KATASTRÁLNÍ ÚZEMÍ:	k. ú. Rokycany; 740 691	
INVESTOR:	<div><div></div><div>Střední škola Rokycany Jeřabinová 96/III, 337 01 Rokycany +420 371 728 523 IČ: 182 421 71 Zástupce investora: ing. Irena Vostrá - ředitelka školy</div></div>	
GENERÁLNÍ PROJEKTANT:	<div><div></div><div>SEAP s.r.o. Na Pátku 1171, 337 01 Rokycany +420 371 746 011 seap@seap.cz ZÁSTUPCE: Veronika BURIANOVÁ, DIS.</div></div>	
PROJEKTANT SPECIALISTA:	<div><div></div><div>SEAP s.r.o. Na Pátku 1171, 337 01 Rokycany +420 371 746 011 seap@seap.cz VYPRACOVAL: Ing. Petr Černý SCHVÁLIL: Veronika BURIANOVÁ, DIS.</div></div> <div>RAZÍTKO AUTORIZOVANÉ OSOBY:</div>	
OBJEKT:	Budova č. 5	DÁTUM: 11/2023
PROJEKTOVÁ ČÁST:	D.1.1. Architektonicko-stavební řešení	MĚŘITKO: 1:100
NÁZEV VÝKRESU:	REZY	ZAK. ČÍSLO: 047/2023
		ČÍSLO VÝKRESU: D.1.1 - 05