
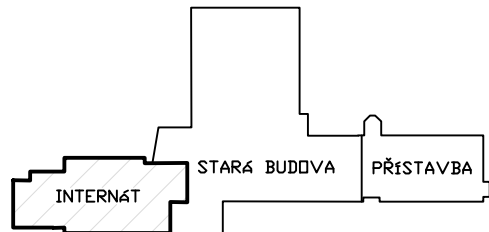
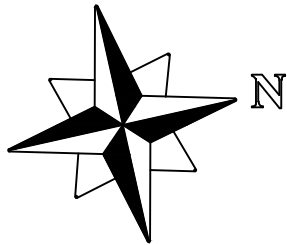


6.NP

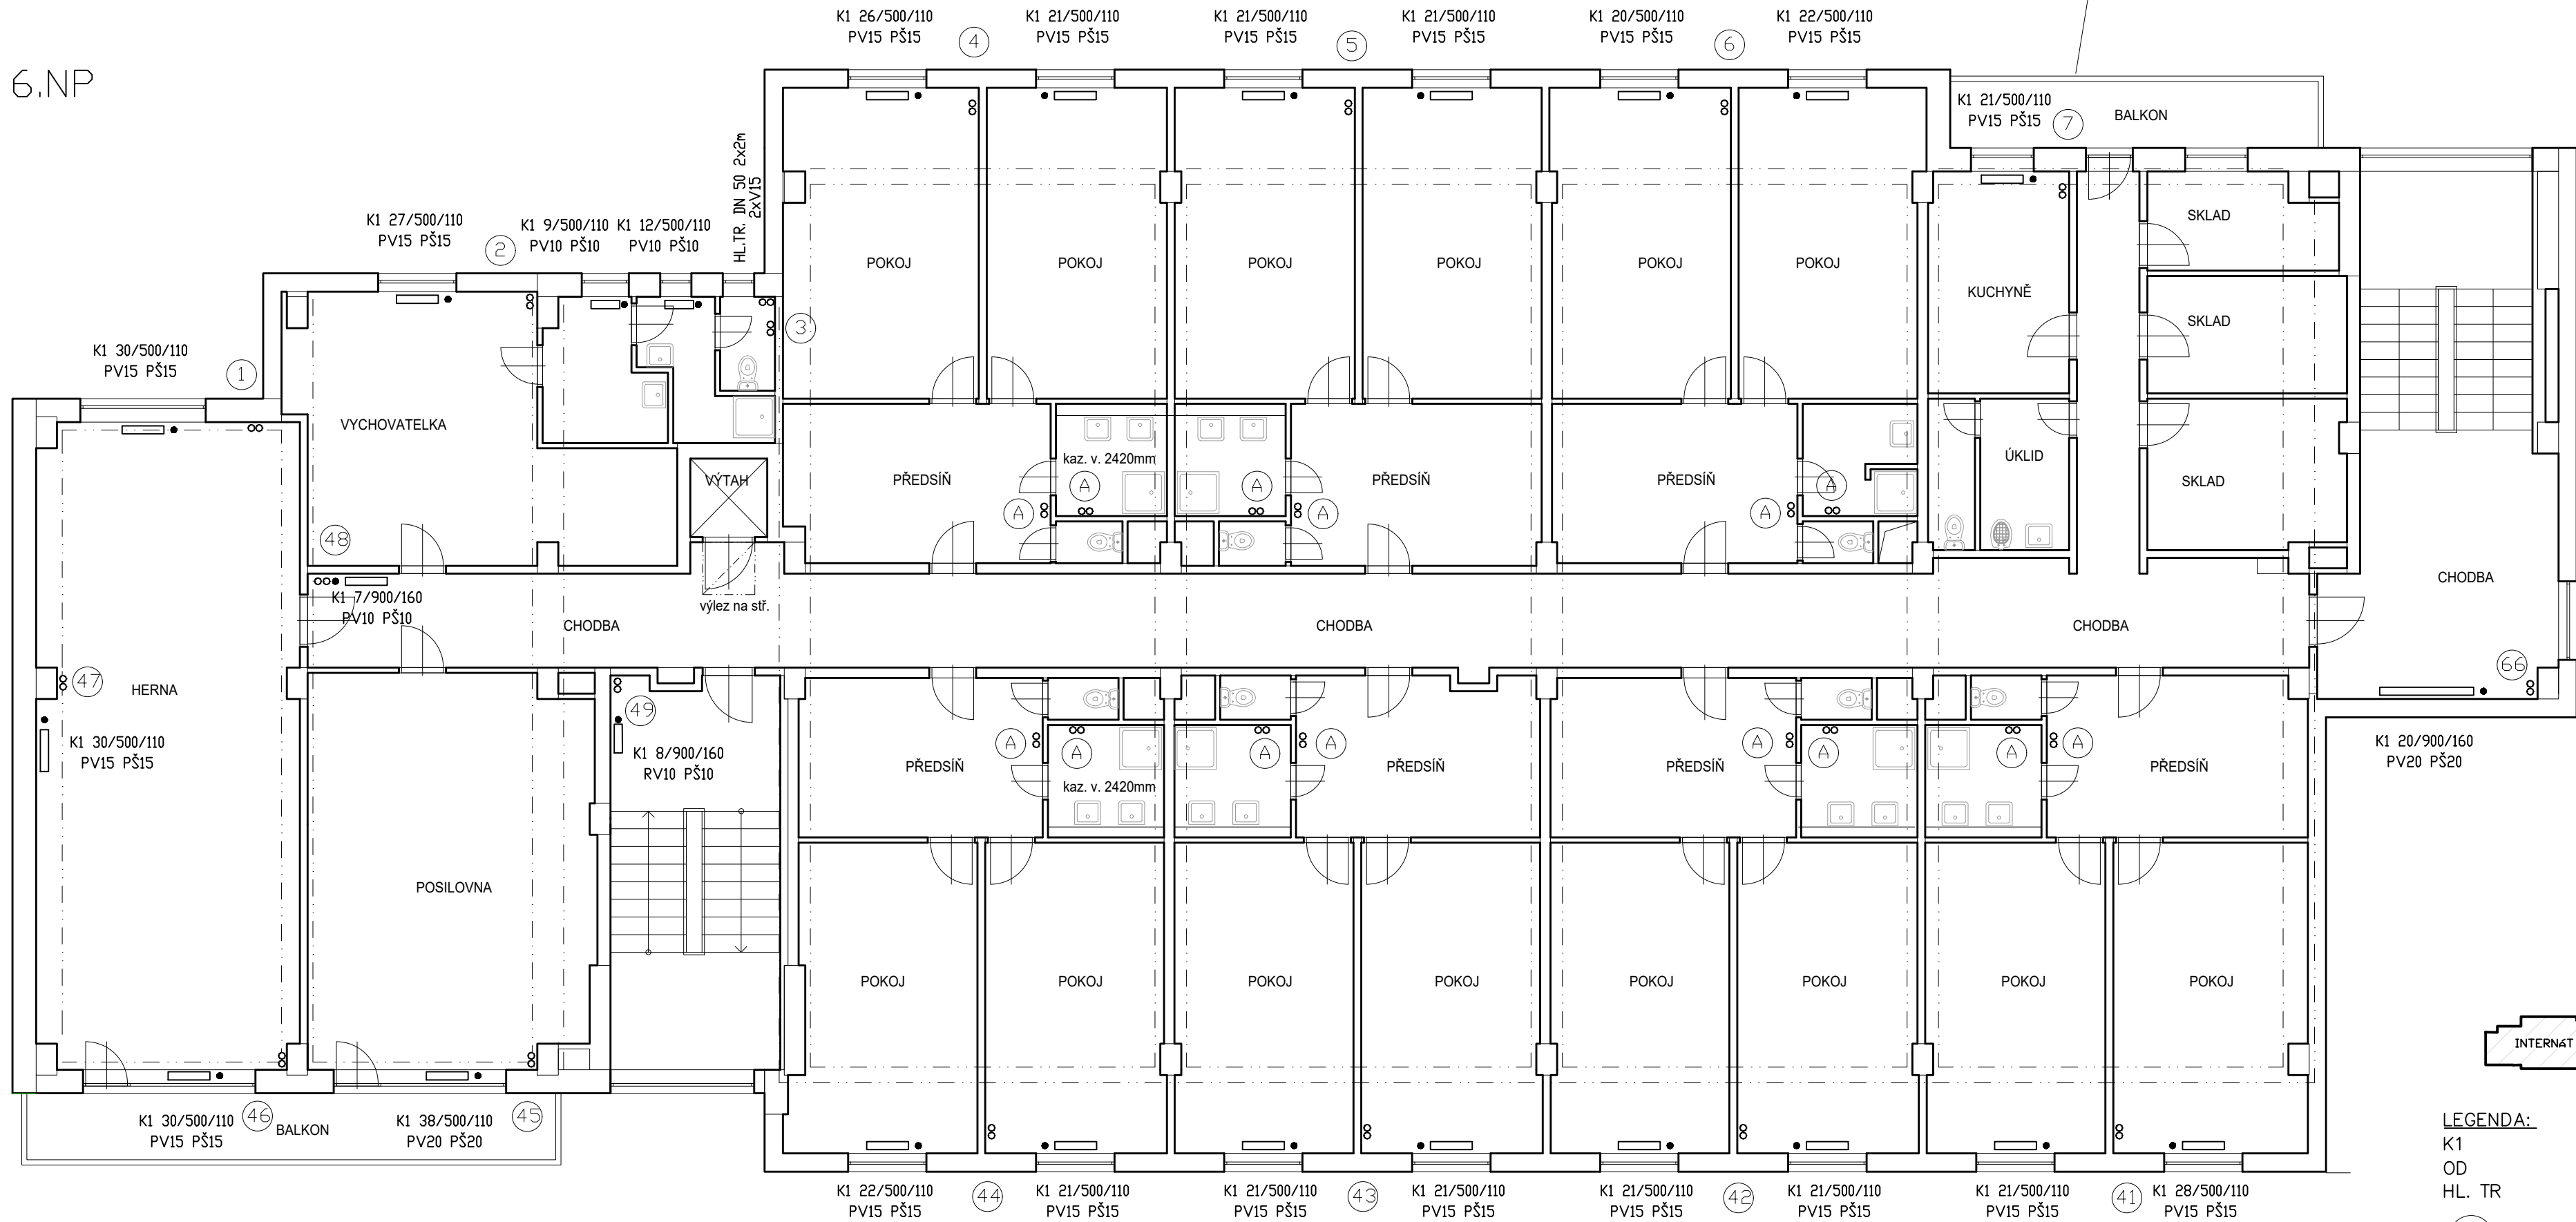

- LEGENDA:
- K1 – LITINOVÁ ČLÁNKOVÁ TĚLESA
  - OD – OCELOVÉ DESKOVÉ TĚLESO
  - HL. TR – HLADKÁ TRUBKA
  - (A) – PRŮBĚŽNÁ HL.TR. DN 50 2x15m 2xV15