



Areál nemocnice, Voldušská 750, Rokycany

Detail B - Okapová hrana SO01 k SO02

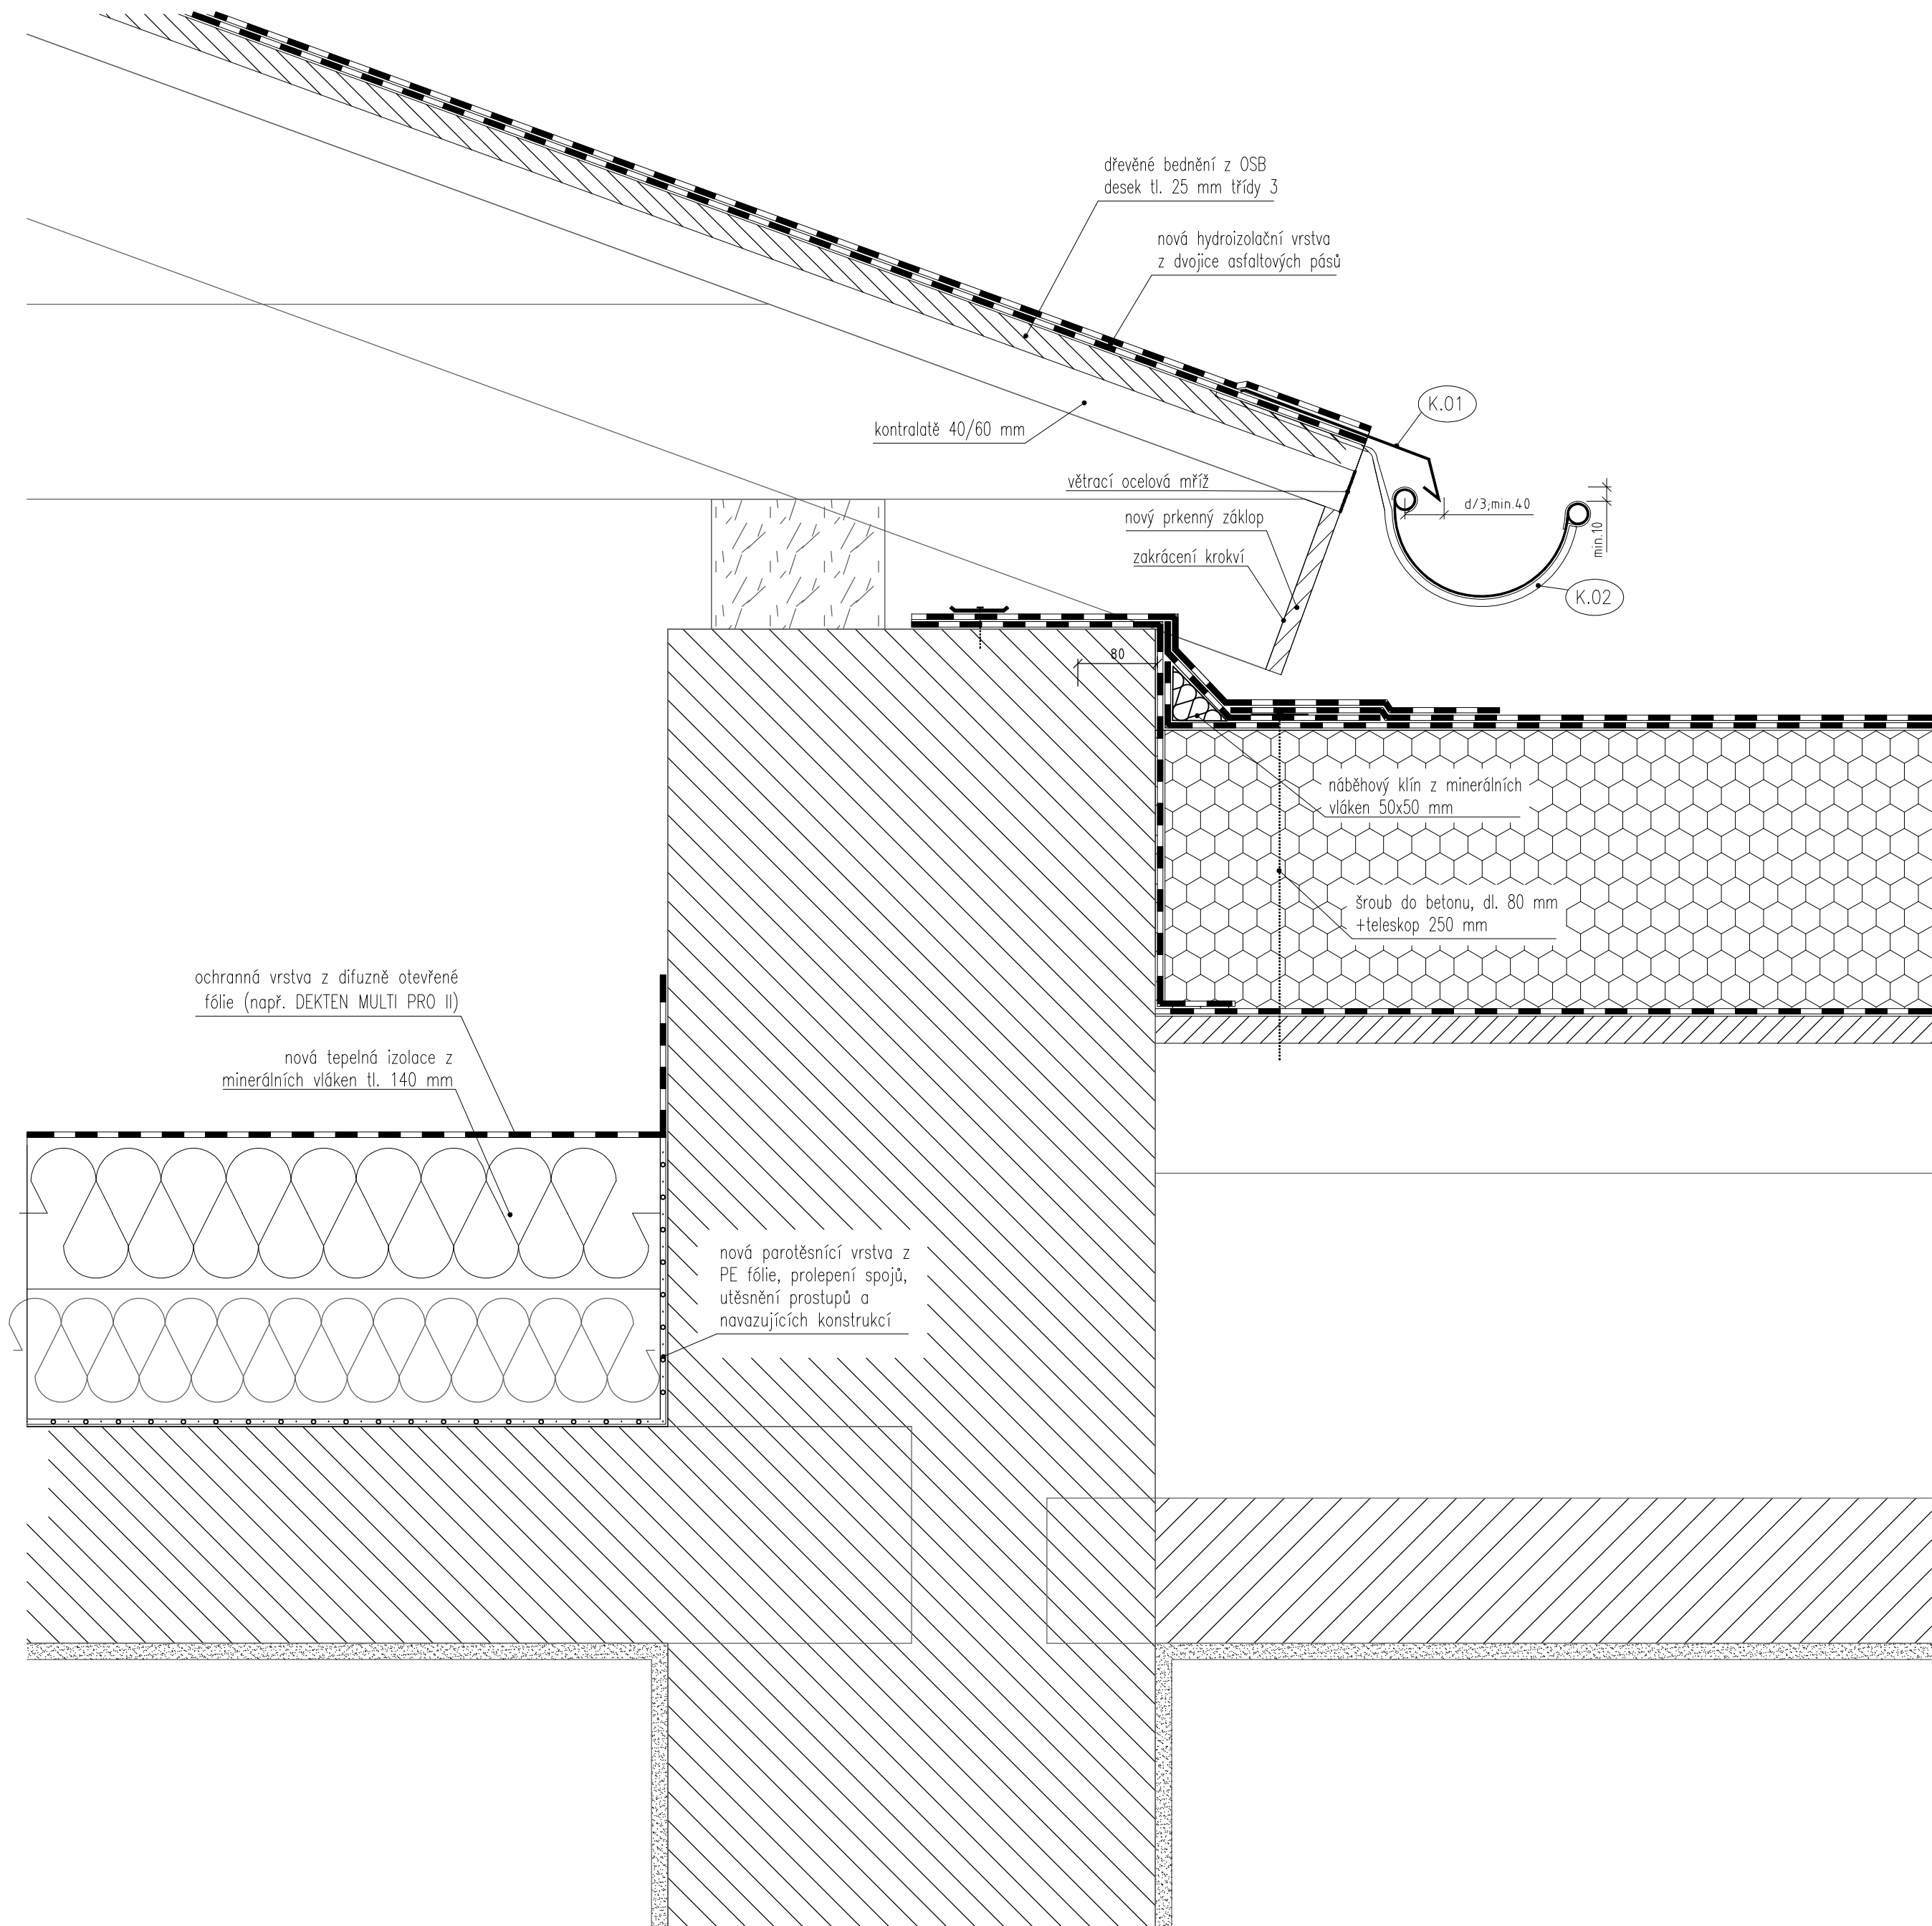


K.01 okapnice
z FeZn plechu, lakovaného z výroby
tl. 0,6 mm, r.š. 230 mm

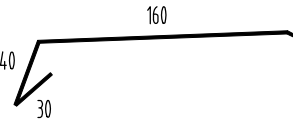

K.02 podokapní žlab
z FeZn plechu lakovaného
tl. 0,6 mm, r.š. 400 mm



K.03 přítláčná lišta
z FeZn plechu
tl. 0,6 mm, r.š. 55 mm

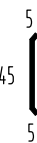

<div>ATELIER DEK</div>				<div>PROJEKTOVÁ DOKUMENTACE OPRAVY STŘECH</div> <div>AREÁL NEMOCNICE, VOLDUŠSKÁ 750, ROKYCANY 337 01</div>			
<div>projektant:</div> <div>DEKPROJEKT s. r. o.</div> <div>Tiskařská 10/257, 108 00</div> <div>tel: 234 054 284</div> <div>fax: 234 054 291</div>		<div>objednatel:</div> <div>Rokycanská nemocnice, a.s.</div> <div>Voldušská 750</div> <div>Rokycany 337 01</div>					
<div>stupeň dokumentace:</div> <div>Dokumentace pro provedení stavby</div>		<div>část dokumentace:</div> <div>D.1.1. Architektonicko-stavební řešení</div>		<div>obsah výkresu:</div> <div>Detail B - Okapová hrana SO01 k SO02</div>			
<div>vypracoval:</div> <div>Ing. Pavel Jakeš</div>		<div>zodpovědný projektant:</div> <div>Ing. Lubomír Odehnal</div>		<div>paré:</div>			
<div>kontroloval:</div> <div>Ing. Lubomír Odehnal</div>						<div>číslo výkresu:</div> <div>D.1.1.b) 13</div>	
<div>Pořadové číslo v deníku autorizované osoby: 81</div>							
<div>formát:</div> <div>A2</div>		<div>datum:</div> <div>červen 2023</div>		<div>měřítko:</div> <div>1:5</div>		<div>č. zakázky:</div> <div>2023-009265-JPa</div>	