


D.1.4.a)b05 OBJEKT SO-01 - KANALIZACE - PŮDORYS STŘECHY , M 1:50

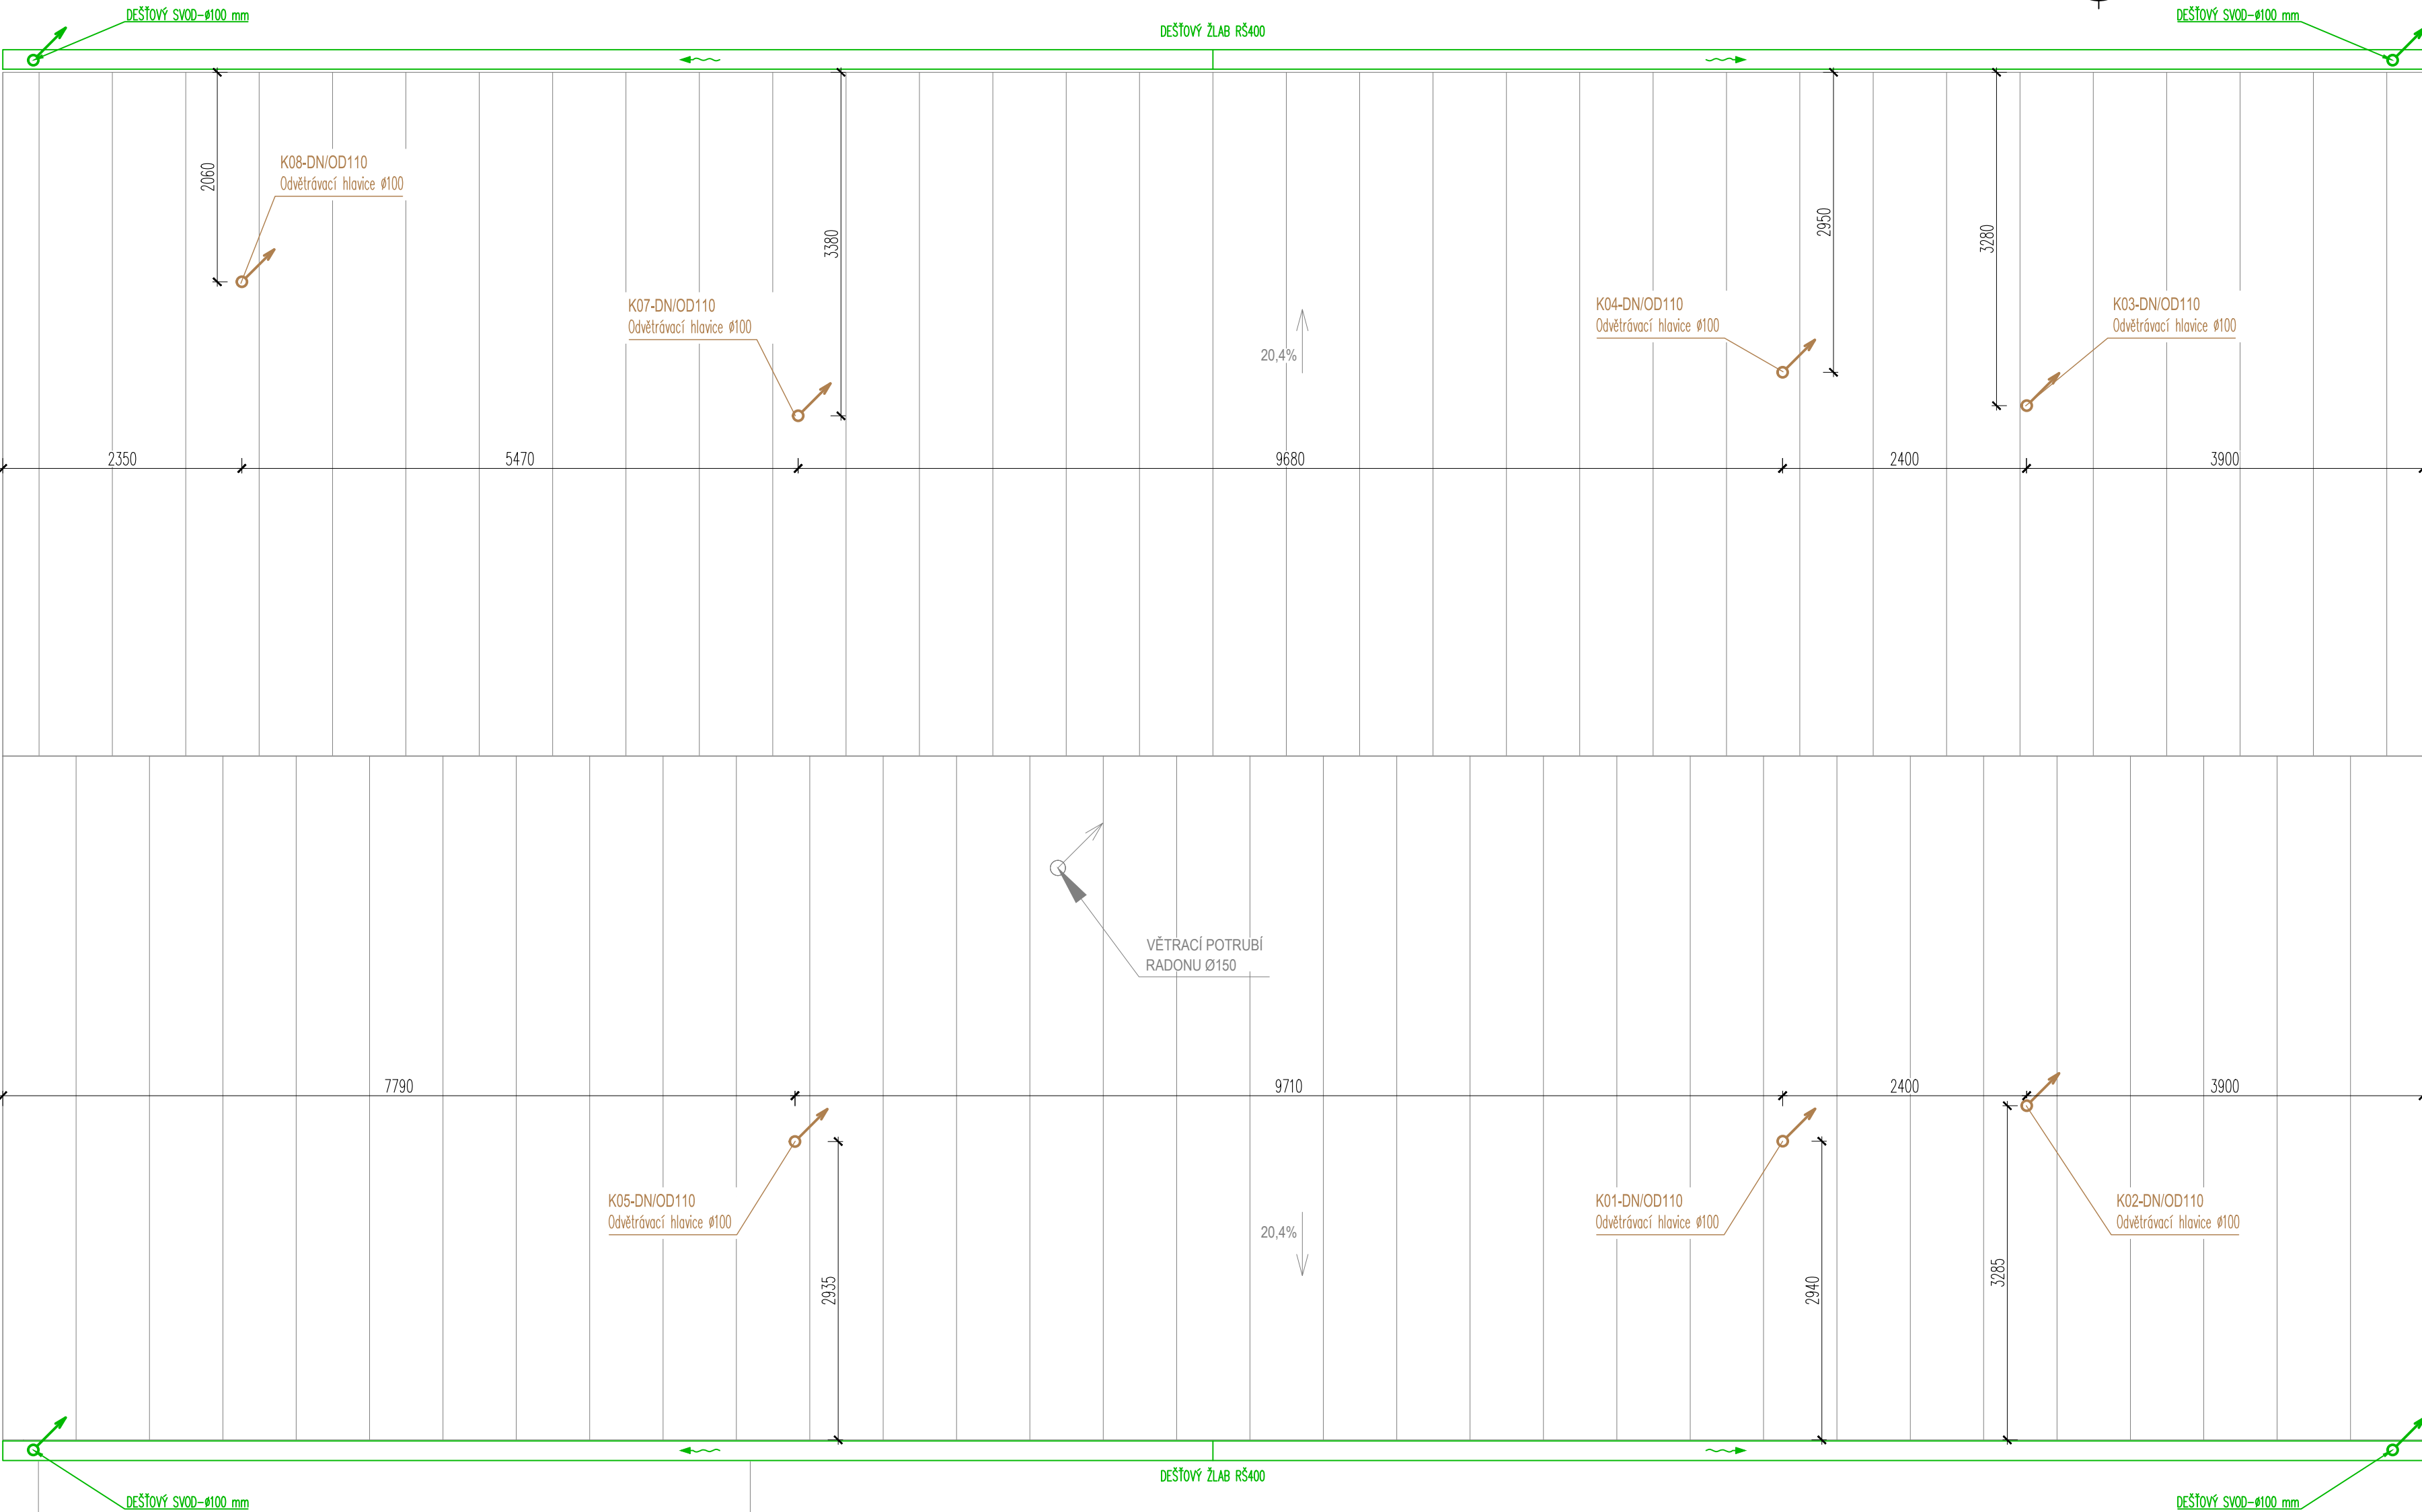

Obec: Chotěšov [557838]
Katastrální území: Mantov [653187]



LEGENDA ČAR A ZNAČEK:



ODVĚTRÁVACÍ POTRUBÍ SPLAŠKOVÉ KANALIZACE
UKONČENÉ VĚTRACÍ HLAVICÍ (PP-HT)



DEŠTOVÝ SVOD

LEGENDA MATERIÁLŮ:



STŘEŠNÍ KRYTINA – FALCOVANÝ PLECH

POZNÁMKA:

- STŘEŠNÍ KRYTINA SEDLOVÉ STŘECHY JE NAVRŽENA Z FALCOVANÉHO PLECHU.
- VĚTRACÍ POTRUBÍ NAD STŘECHOU OBJEKTU BUDE OSAZENO VĚTRACÍMI HLAVICEMI.
- JEDNOTLIVÉ ODVĚTRÁVACÍ PRVKY KANALIZACE BUDOU CHRÁNĚNY SNĚHOVÝMI ZÁBRANAMI.
- VĚTRACÍ POTRUBÍ BUDE KOTVENO DO VAZNIKŮ POMOCÍ OBJÍMEK S PRÝŽOVOU VYSTÝLKOU.
- STOUPACÍ POTRUBÍ BUDOU ZVUKOVĚ IZOLOVÁNA PŘÍPADNĚ BUDOU PROVEDENA Z ODHLUČNĚNÉHO POLYPROPYLENOVÉHO POTRUBÍ TŘÍVRSTVÉ KONSTRUKCE.
- DEŠTOVÉ ŽLABY A SVODY BUDOU PROVEDENY Z POPLASTOVANÉHO PLECHU.
- STŘEŠNÍ SVODY BUDOU V ÚROVNI TERÉNU OSAZENY LAPAČI SPLAVENIN.
- PŘÍPADNÉ VÝROBKY S ÚVEDENÝMI OBCHODNÍMI NÁZVY MOHOU BÝT NAHRAZENY VÝROBKY S MINIMÁLNĚ STEJNÝMI A LEPŠÍMI VLASTNOSTIMI.

0,000 = 339,95 m.n.m = úroveň 1NP OBJEKTU SO-01

<div></div> <div>ATELIER U5 s.r.o. K Zaječskému vrchu 904 Klatovy M, 339 01 IČ: 263 70 646 tel.: +420 376 322 006 www: http://www.atelier-u5.cz</div> <div></div>		INVESTOR: CENTRUM SOCIÁLNÍCH SLUŽEB STOD, P.O., HRADECKÁ 907, 333 01, STOD		STUPEŇ PD: DPS		
<div><input type="checkbox"/> A PRŮBĚH ZPRÁVA</div> <div><input type="checkbox"/> B SOUHRNNÁ TECHNICKÁ ZPRÁVA</div> <div><input type="checkbox"/> C SITUACNÍ VÝKRESY</div> <div><input checked="" type="checkbox"/> D DOKUMENTACE OBJEKTŮ A TECHNICKÝCH A TECHNOLOGICKÝCH ZAŘÍZENÍ</div> <div><div>D.1 DOKUMENTACE STAVBY</div><div>NEBO INŽENÝRSKÉHO OBJEKTU</div><div><div><input type="checkbox"/> D.1.1 ARCHITECTONICKO-STAVEBNÍ ŘEŠENÍ</div><div><input type="checkbox"/> D.1.2 STAVEBNÍ KONSTRUKČNÍ ŘEŠENÍ</div><div><input type="checkbox"/> D.1.3 PRŮBĚH BEZPEČNOSTNÍ ŘEŠENÍ</div><div><input checked="" type="checkbox"/> D.1.4 TECHNICKÁ PROSTŘEDÍ STAVBY</div><div><div>D.1.4.a) ZDRAVOTNĚ TECHNICKÉ INSTALACE</div><div><div><input type="checkbox"/> D.1.4.a.1) VÝT A VÝVĚR</div><div><input type="checkbox"/> D.1.4.a.2) MĚŘENÍ A REGULACE</div><div><input type="checkbox"/> D.1.4.a.3) OHLAŠOVACÍ ZAŘÍZENÍ</div><div><input type="checkbox"/> D.1.4.a.4) ELEKTROTECHNICKÁ, ELEKTRONICKÁ, KOMUNIKAČNÍ</div><div><input type="checkbox"/> D.1.4.a.5) ELEKTROTECHNICKÁ, ELEKTRONICKÁ, KOMUNIKAČNÍ</div></div></div><div><input type="checkbox"/> D.1.4.b) ELEKTROTECHNICKÁ, ELEKTRONICKÁ, KOMUNIKAČNÍ</div><div><input type="checkbox"/> D.1.4.c) ELEKTROTECHNICKÁ, ELEKTRONICKÁ, KOMUNIKAČNÍ</div></div><div><input type="checkbox"/> D.2 DOKUMENTACE TECHNICKÝCH A TECHNOLOGICKÝCH ZAŘÍZENÍ</div><div><input type="checkbox"/> E DOKLADOVÁ ČÁST</div></div>		ZAKÁZKOVÉ ČÍSLO: 23081 KRESLIL: Ing. Jana SUKOVATÁ VEDOUČÍ PROJEKTANT, KONTROLOVAL: Ing. Ivan ŠILLAR ZODPOVĚDNÝ PROJEKTANT: Ing. Ivan ŠILLAR AUTOR: Ateliér U5 s.r.o.		OBSAH: Novostavba rodinných domů na p.č. 1420, k.ú. Mantov D.1.4.a) ZDRAVOTNĚ TECHNICKÉ INSTALACE DATUM: 08/2024 MĚŘITKO: 1:50		ČÍSLO SOUPRAVY:
		VÝKRES: OBJEKT SO-01 - KANALIZACE - PŮDORYS STŘECHY		ČÍSLO VÝKRESU: D.1.4.a)b05		

DOKUMENTACE JE DUSEVNIM MAJETKEM FIRMY ATELIER U5, S.R.O. A NESMI BYT POUZITA BEZ JEJHO VEDOMI