

The diagram illustrates a 19-inch rack layout with the following components and specifications:


- Slot 1:** rezerva ventil.jednotka (Reserved fan unit)
- Slot 2:** optická vana (Optical bay)
- Slot 3:** 16x RJ (POE) + napáječ (16x RJ (POE) + power injector)
- Slot 4:** 24x RJ (UTP) (24x RJ (UTP))
- Slot 5:** síťový dig.videorekordér (Network digital video recorder)
  - nahrávací zařízení CCTV (CCTV recording device)
  - 4-k | do 8 Mpx | 40 Mb/s | H.265+ | 1x HDD
- Slot 6:** aktivní prvky (Active components)
  - SWITCH 24x / 1GB
  - 24xGLAN, 16xPoE, 2xSFP
- Slot 7:** Police (Police)
- Slot 8:** rezerva (Reserved)
- Slot 9:** Police (Police)
- Slot 10:** rezerva (Reserved)
- Slot 11:** 19" rozv.pan. 7x230V-2m 1U přepětová ochrana (19" distribution panel 7x230V-2m 1U surge protection)

Additional details for the Network Digital Video Recorder (Slot 5):





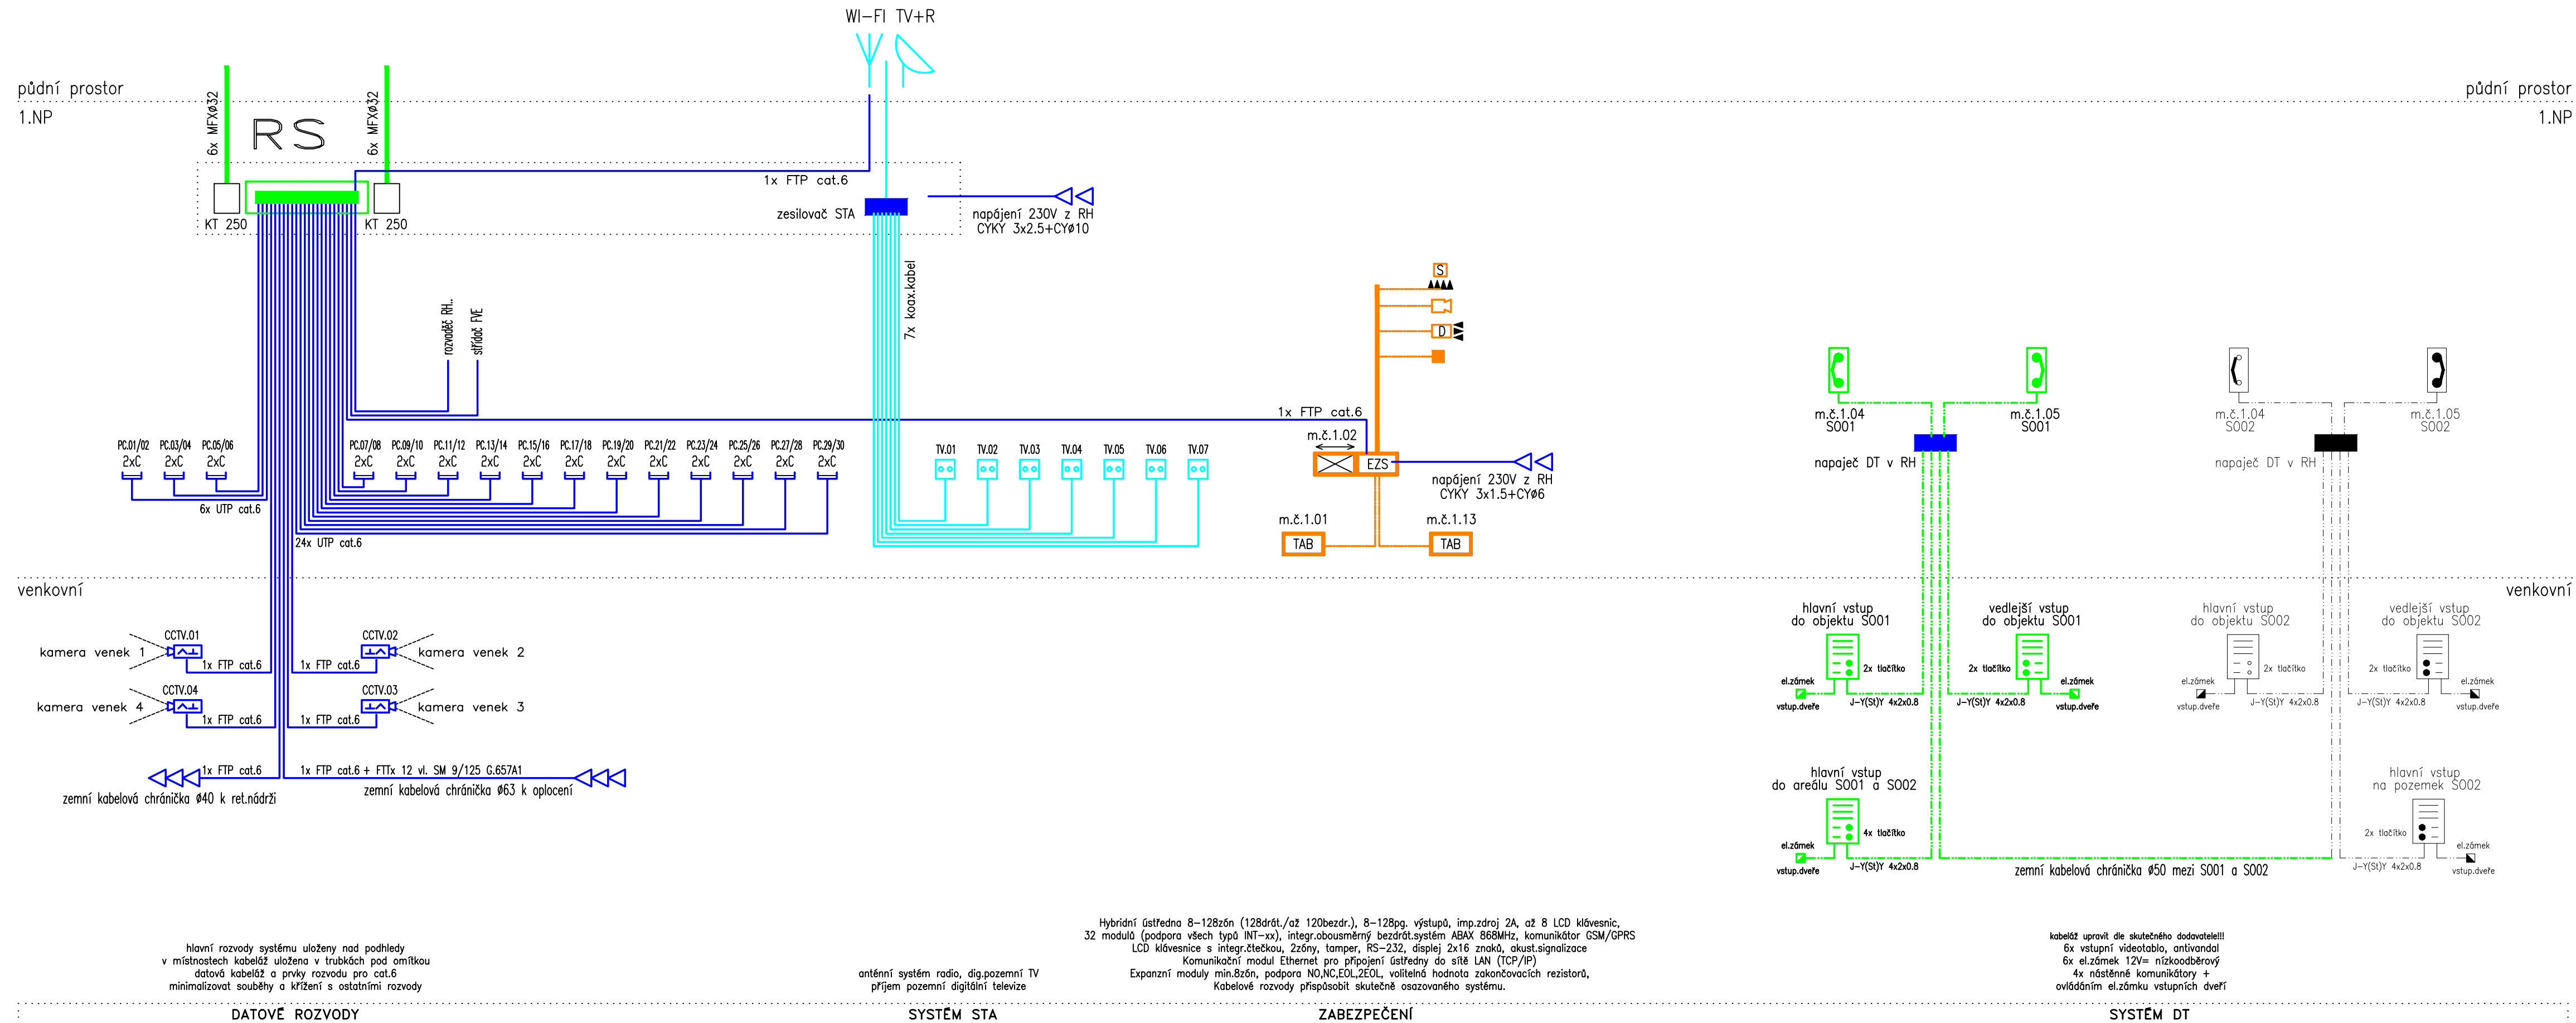

- Signálový kabel s koncovkami XLR/XLR cca10m (Signal cable with XLR/XLR connectors approx. 10m)
- MiniGBIC/SFP modul pro switch (MiniGBIC/SFP module for switch)
- 24x patch kabel cat6 /1m (24x patch cable cat6 /1m)
- 4x patch optikabel /1m (4x patch optical cable /1m)

Additional details for the Surge Protection (Slot 11):

- ZÁLOHOVANÝ ZDROJ (Backup power source)



## Tabulka slaboproudých prvků

znak	název
	Zásuvka strukturovaných rozvodů /2xRJ45
	Zásuvka STA – společná televizní anténa
	Tablo el.vrátneho/videovrátneho
	Domáci telefon/videotelefon pro el. vrátneho
	Elektrický zámek
	Rozvaděč (všeobecně)

## Tabulka zabez. techniky - EZS

znak	název
	Kamera video kontroly
	Magnetické čidlo otevření
	Čidlo důlní
	Hlásič požáru
	Sířena vnitřní
	Ústředna EZS
	Tablo EZS
	Přenosové zařízení – komunikátor

STAV. ČÁST:	PROJEKTANT:	KRESLIL:	Václav ŠÍMA PROJEKCE ELEKTRO Čsa 949/JI, SUŠICE e-mail: vsima@seznam.cz	
Atelier U5 s.r.o.	Václav Šíma	Václav Šíma		
Ing. Ivan Šilar		Ing. Lukáš Šíma		
INVESTOR:				
Centrum sociálních služeb Stod, p.o., Hradecká 907, 339 01 Stod				
STAVBA:  Novostavba rodinných domů na p.č. 1420, k.ú. Mantov			MĚŘITKO	--
			STUPEŇ	DZS
			DATUM	03/2024
			OBSAH :	
Hlavní rozvody slaboproudu			Č. VÝKR.	PÁŘE
			04	