


PŮDORYS - STÁVAJÍCÍ STAV

PUDORYS 1:100

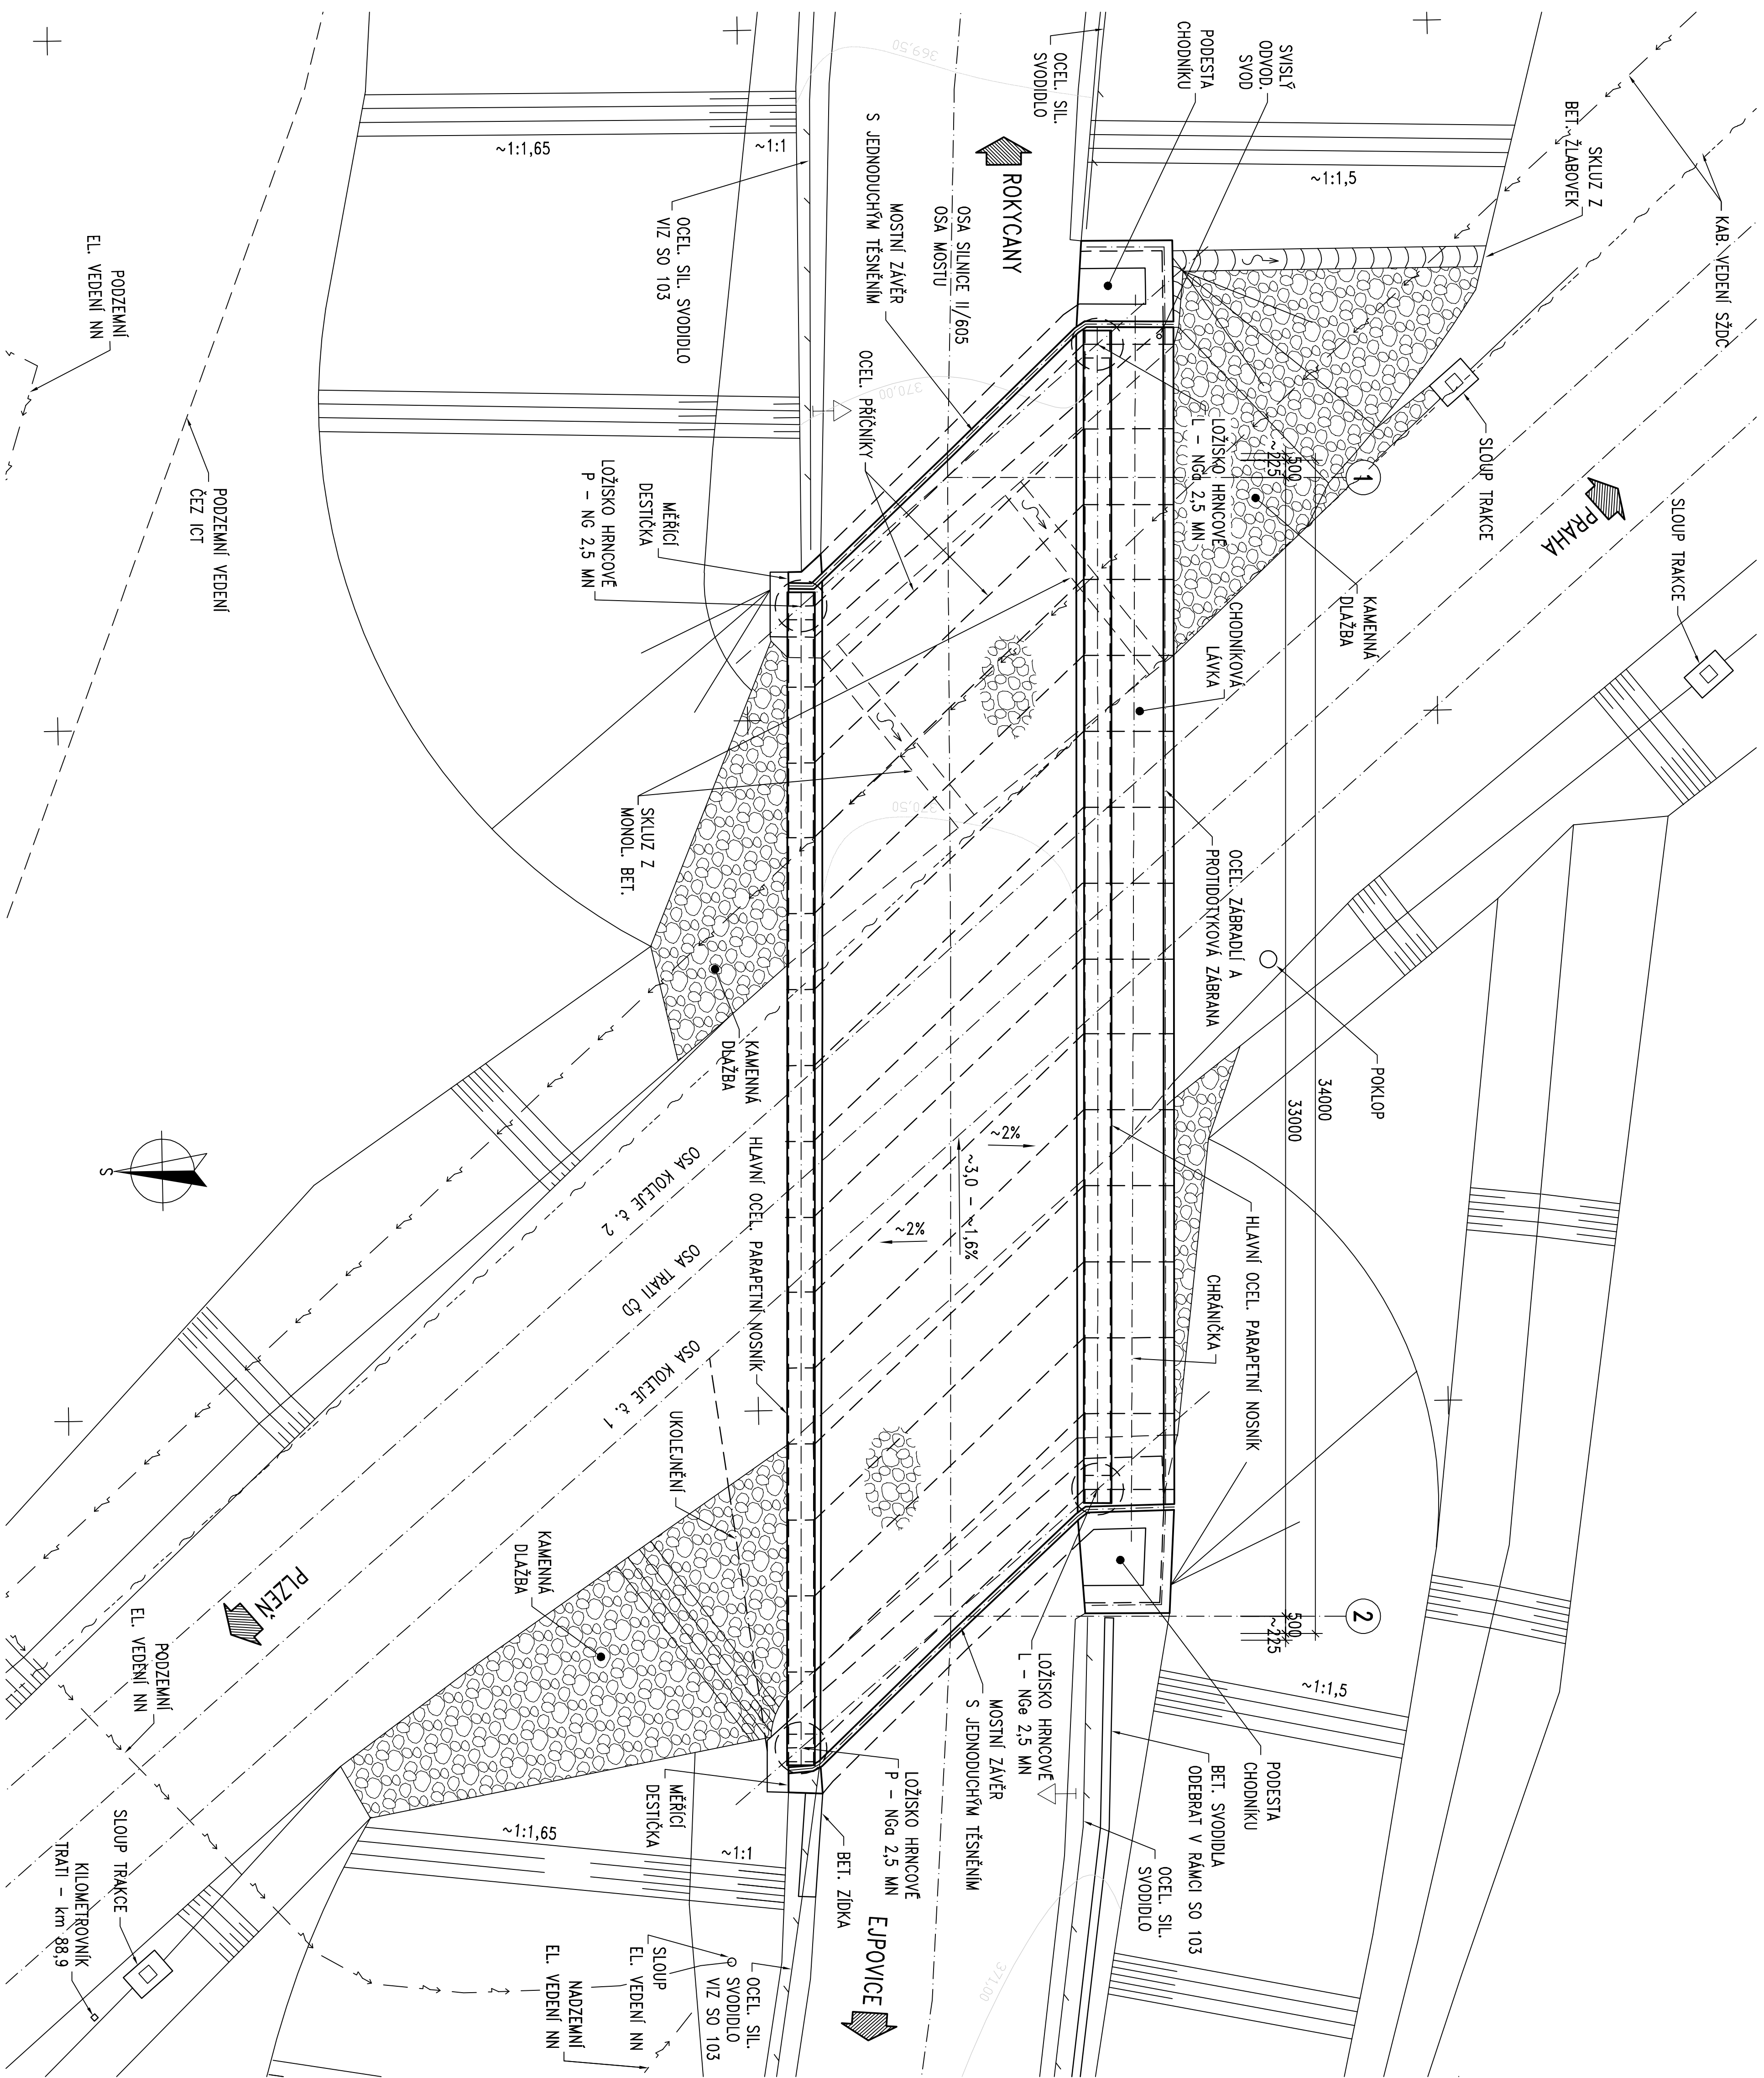

Výzkumový systém Ball p.v.		Souhrnný systém S-JTSK	
6			
5			
4			
3			
2			
1			
REZIZE	POJIS	DATUM	SCHWILZ

SWECO		* SWECO	
Taborská 31, 140 16 Praha 4, Praha www.sweco.cz			
SWECO Hydroprojekt a.s. Ústředí Praha			
VERZÍKOVÁ	Bo. Müller	HP	Ing. Štefánek
PROJEKTANT	Bo. Müller	REDIGENT, DÍLČE	Ing. Chvátilová
OBJEDNATEL	Správa a údržba silnic Píseňského kraje, p.o.		
Rekonstrukce komunikace II/605 okres RO a PS - aktualizace SO 203- Mosty ev. č. 605-052			
Předmět: Stávající stav			
ČÍSLO PŘÍLOHY	ČÍSLO PŘÍLOHY		
D.2.2	D.2.2		
1	5		

[illegible]