


VYTYČOVACÍ SCHEMA

PÚDORYS 1:100

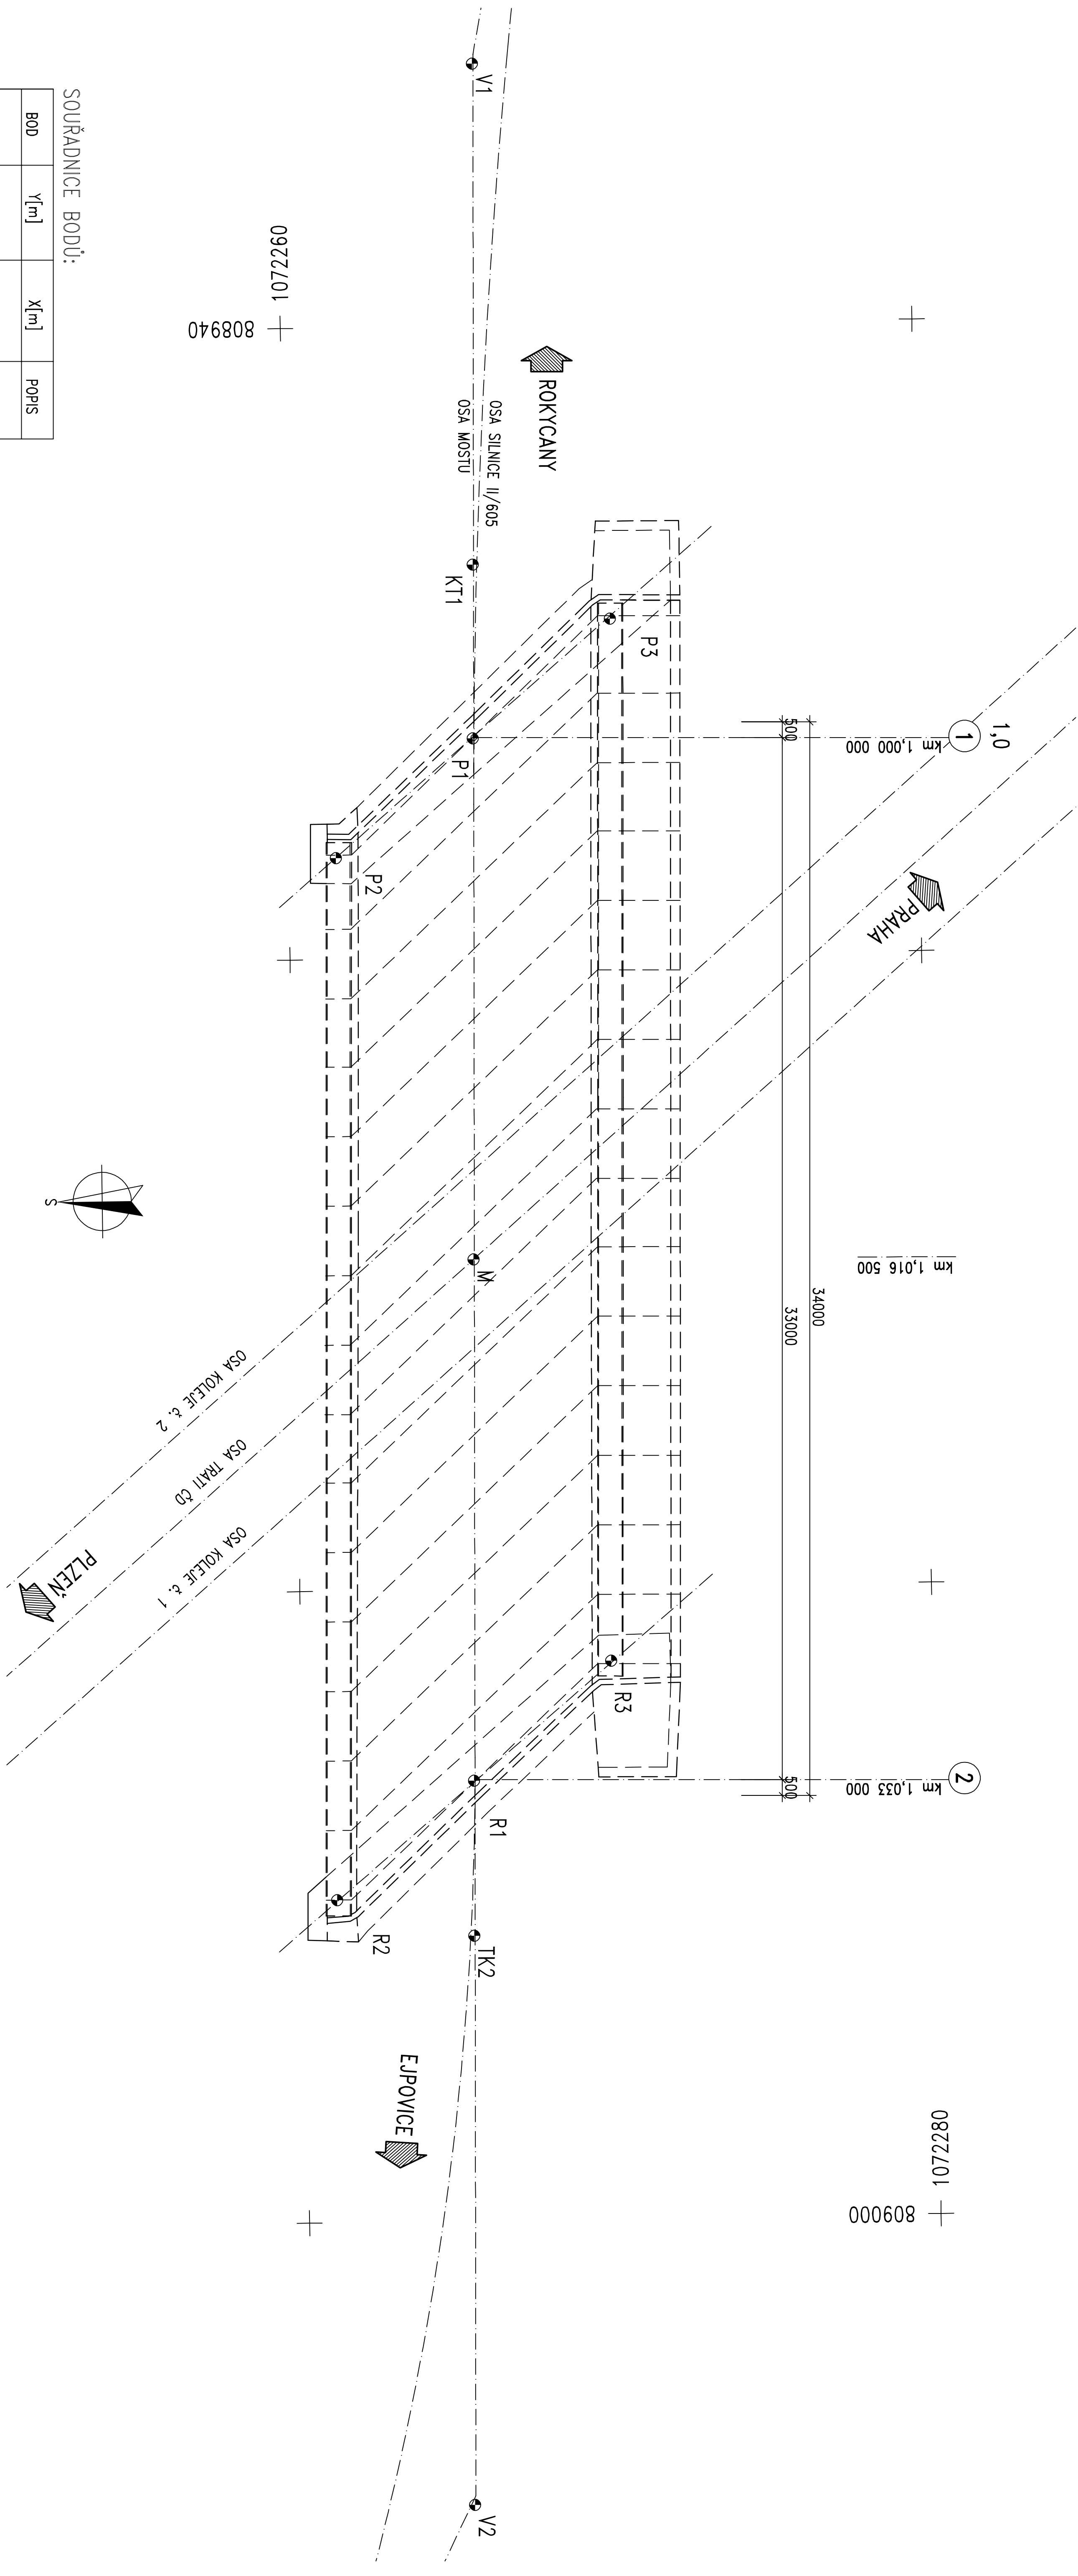

BOD	$Y[m]$	$X[m]$	POPIS
V1	809009,000	1072265,100	OSA
V2	808931,700	1072266,200	OSA
M	808969,567	1072265,661	OSA
K1T	808990,981	1072265,356	OSA
TK2	808947,568	1072265,974	OSA
P1	808986,066	1072265,426	OSA
P2	808982,341	1072269,820	OSA
P3	808989,790	1072261,033	OSA
R1	808953,069	1072265,896	OSA
R2	808949,345	1072270,289	OSA
R3	808956,793	1072261,503	OSA

SOUŘADNICE BODŮ:

POZNÁMKY:


1) S OHLEDEM NA NEPŘESNOSTI ZAMĚŘENÍ DLOUŽNÝCH PŘÍMEK A OSV. MOSTŮ JSOU PREZENTOVANY TEORETICKÉ ÚDAJE Z PŮVODNÍHO PROJEKTU – VIZ TZ PŘI UVAŽENÍ CHARAKTERU REKONSTRUKCE JSOU TYTO ÚDAJE POVAŽOVANY ZA DOSTATEČNÉ

2) V RÁMCI VLASTNÍ REKONSTRUKCE BUDE PROVEDENO PŘESNÉ ZAMĚŘENÍ MOSTNÍCH ZÁVĚRŮ A HORNÍHO POVRCHU VOZOVKY PO ODSTRAŇENÍ KRČÍ VSTUPY

NA ZÁKLADĚ ZAMĚŘENÍ BUDE PROVEDEN NÁVRH VYROVNÁNÍ NOVÉ KRČÍ VSTUPY VOZ.

SOUŘADNÝ SYSTÉM: JTSC
VÝŠKOVÝ SYSTÉM: Bpv

6			
5			
4			
3			
2			
1			
REVIZE	POPIS	DATUM	SKUPAJE

Sveco Hydroprojekt a.s., Ústředí Praha Těšovská 31, 140 16 Praha 4, praha@sweco.cz , www.sweco.cz					
HYDRAČOVNÁ	Bc. Müller	HP	Ing. Charvátová	T. KONTROLA	Ing. Štefáňal
PROJEKTANT	Bc. Müller	REČETEL DÍLŽE	Ing. Charvátová	DATA	04/2022
OBJEKTNEL	Správa a údržba silnic Pílsavského kraje, p.o.			OKRES	Říčany
AGE:				ČÍSLO ZAKÁZKY	12.0066.0000
Rekonstrukce komunikace II/605 okres RO a PS - aktualizace SO 203- Mosty ev. č. 605-052				STUPEŇ	PDP5
				FORMÁT	B4x4
				MĚŘÍTKO	1:100
				ARCHIVNÍ ČÍSLO	0043302/1
PŘÍLOHA	Výtahová schéma			ČÍSLO PŘÍLOHY	D2.6
					1
					1

[illegible]