



PÚDORYS – NOVÝ STAV

PUDORYS 1:100

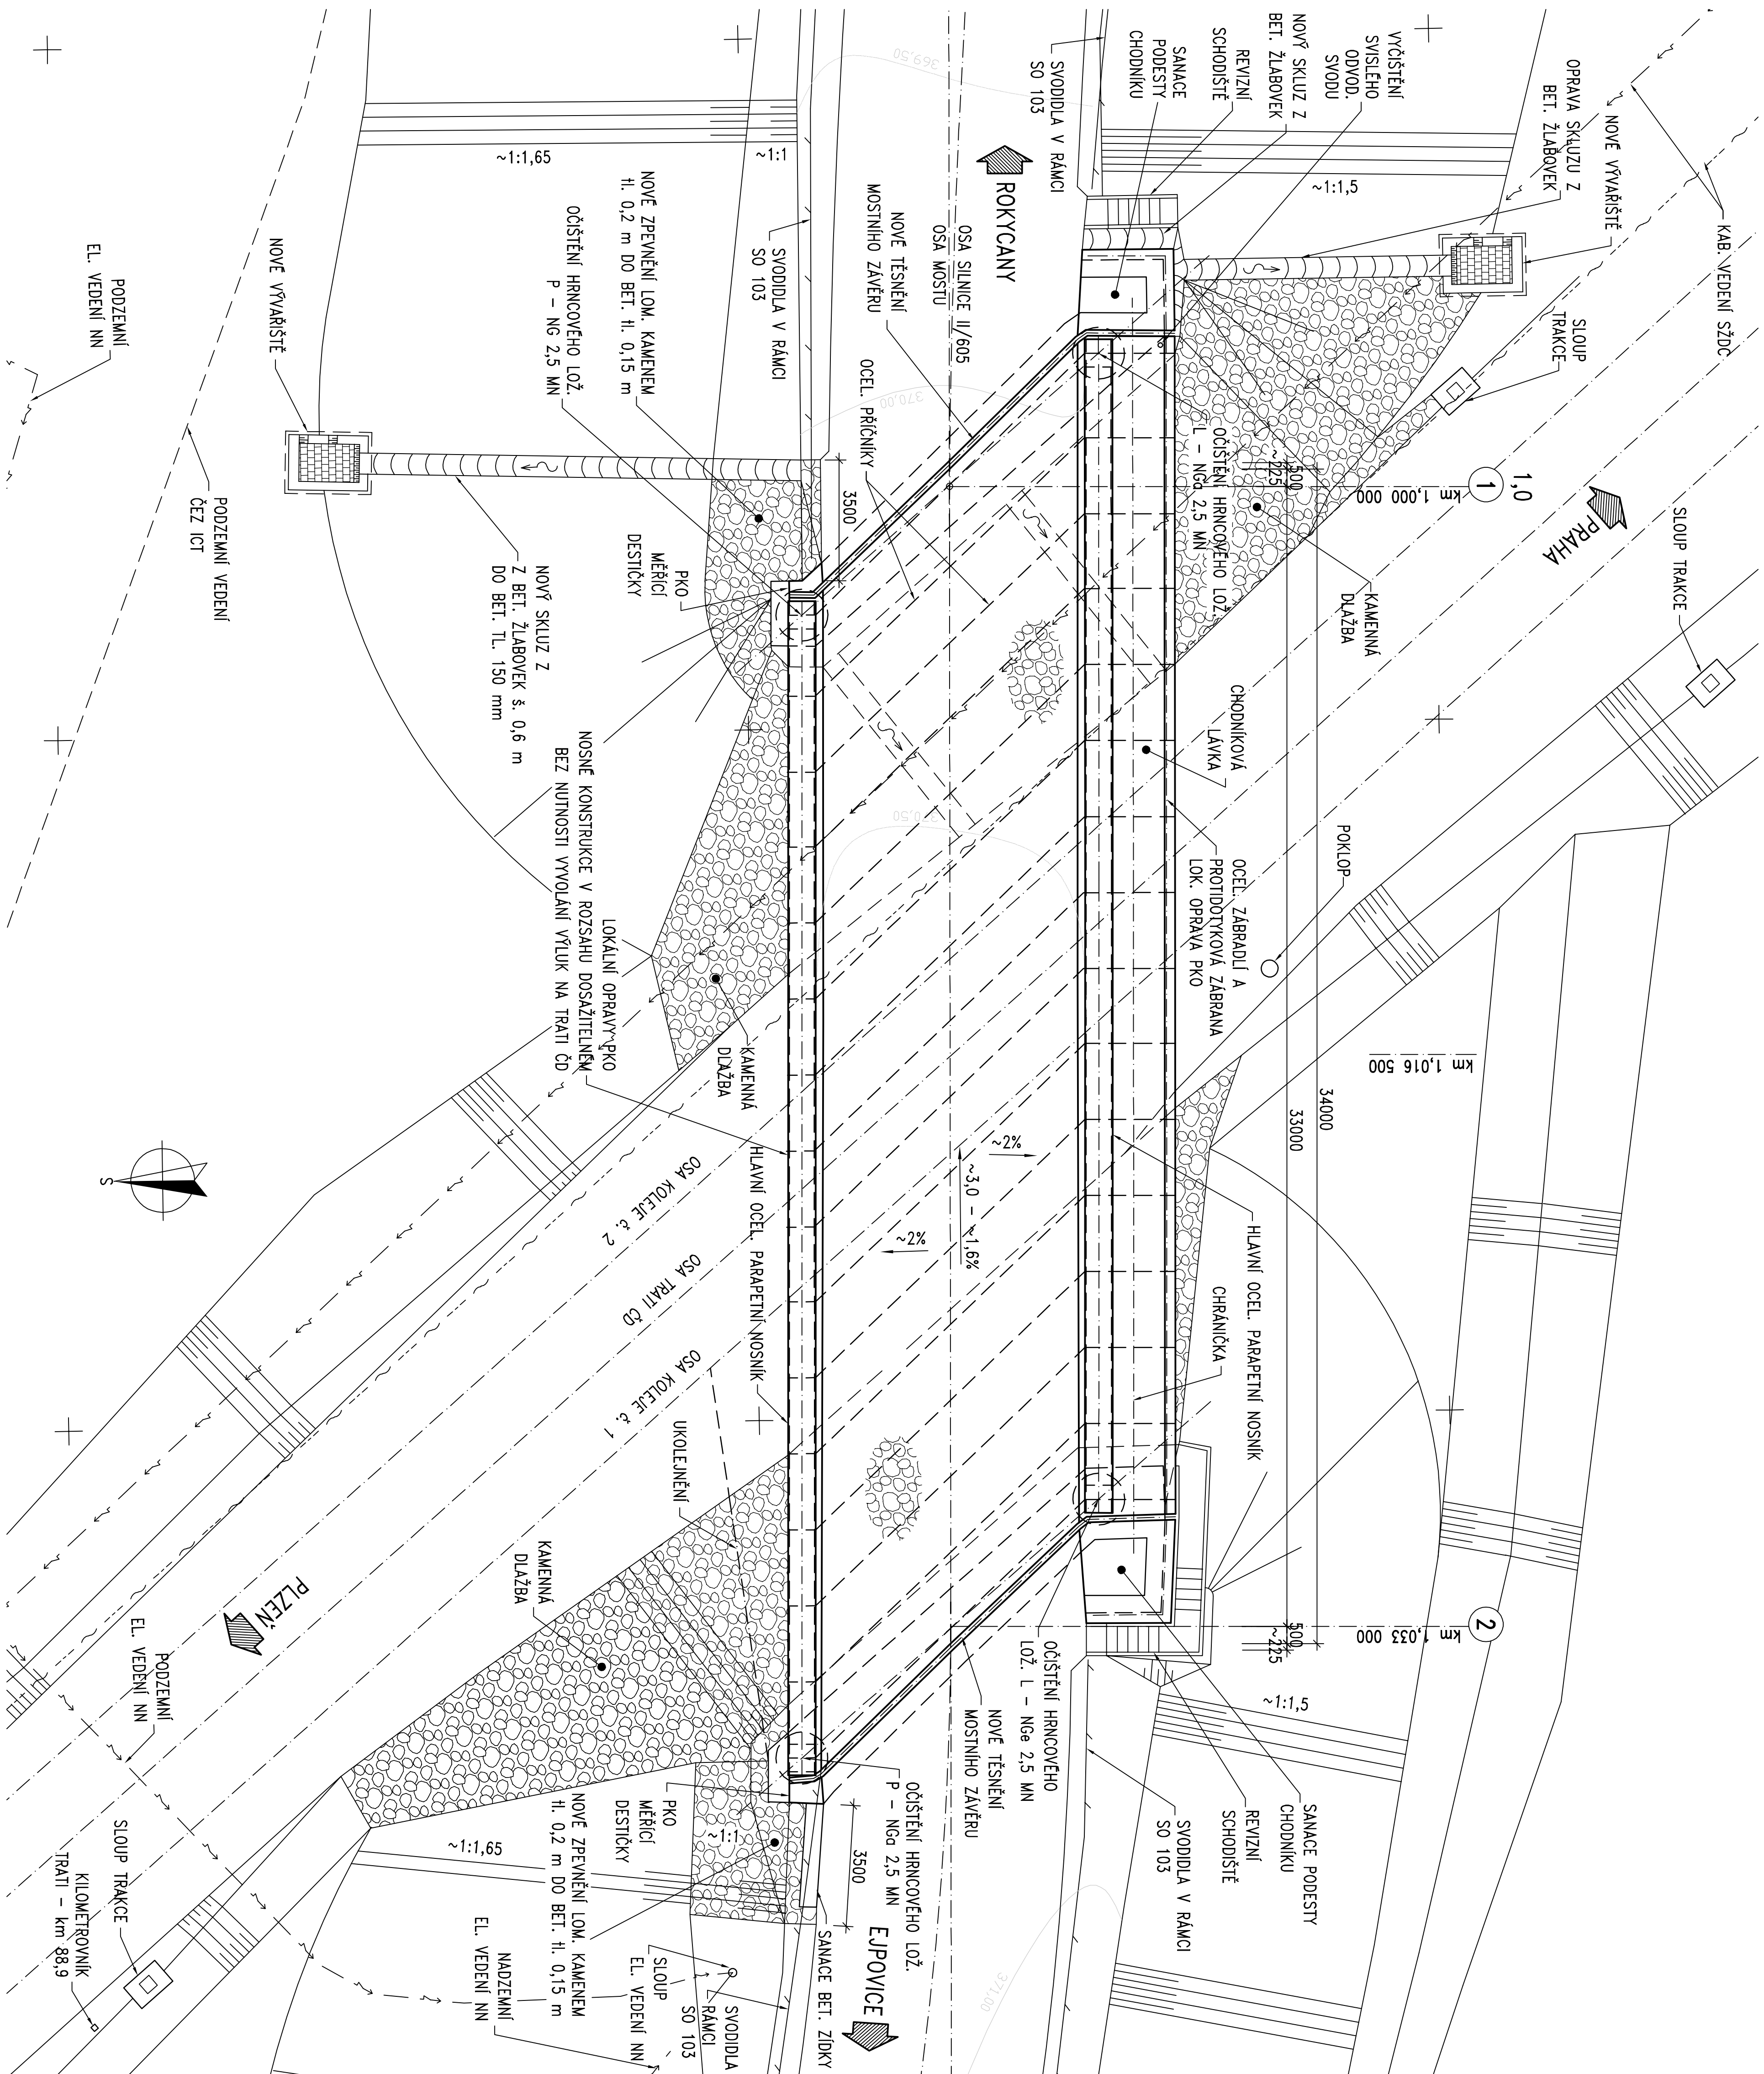

Výzkumový systém Ball p.v.		Souhrnný systém S-JTSK	
6			
5			
4			
3			
2			
1			
REZIZE	POJIS	DATUM	SCHWILZ

Sweco Hydroprojekt a.s., I.úředitel Praha Taborská 31, 140 16 Praha 4, praha@sweco.cz, www.sweco.cz			SWECO 		
VYPRACOVANÁ	HP	Ing. Chrástová	T. KONTROLA	Ing. Šimegal	
PROJEKTANT	Bc. Müller	REPET. DIVIZE	DATA	04.02.22	
OBJEDNATEL	Správa a údržba silnic Píseňského kraje, p.o.		OKRES	Rožnový	
ÁČKA:			ČÍSLO ZAKÁZKY	12.0066.0500	
Rekonstrukce komunikace II/605 okres RO a PS - aktualizace SO 203- Most ev. č. 605-052			STUPEŇ	PPPS	
			FORMÁT	Bx44	
			MĚŘITKO	1:100	
			ARCHIVNÍ ČÍSLO	0043302/1	
PRŮLOHA:	Půdorys - Nový stav	ČÍSLO PRŮLOHY	D.2.4	S	
				1	

Táto dokumentácia (všechné štýly) je výsledkom data poskytnutých objednávok) je dieťaťom vlastným aktívne spoločnosťou Slovenskej Hydrometeorologickej služby. Objednané tieto dokumenty sa opierajú o výskumné údaje vyplývajúce z údajov vyplývajúcich z záznamov zariadení, ktoré majú byť jasne, rýchlo a ľahko použiteľné. Táto dokumentácia je poskytovaná na základe súhlasu s týmto dokumentom: ak je táto časť jasná, rýchla, kopírovateľná (ani iným spôsobom) rozmiestnená). Táto dokumentácia je poskytovaná na základe súhlasu s týmto dokumentom: ak je táto časť jasná, rýchla, kopírovateľná (ani iným spôsobom) rozmiestnená).