


Podrobný podélný profil: M 1:1000/100  
Rozsah: km 2,00000 - km 3,01000

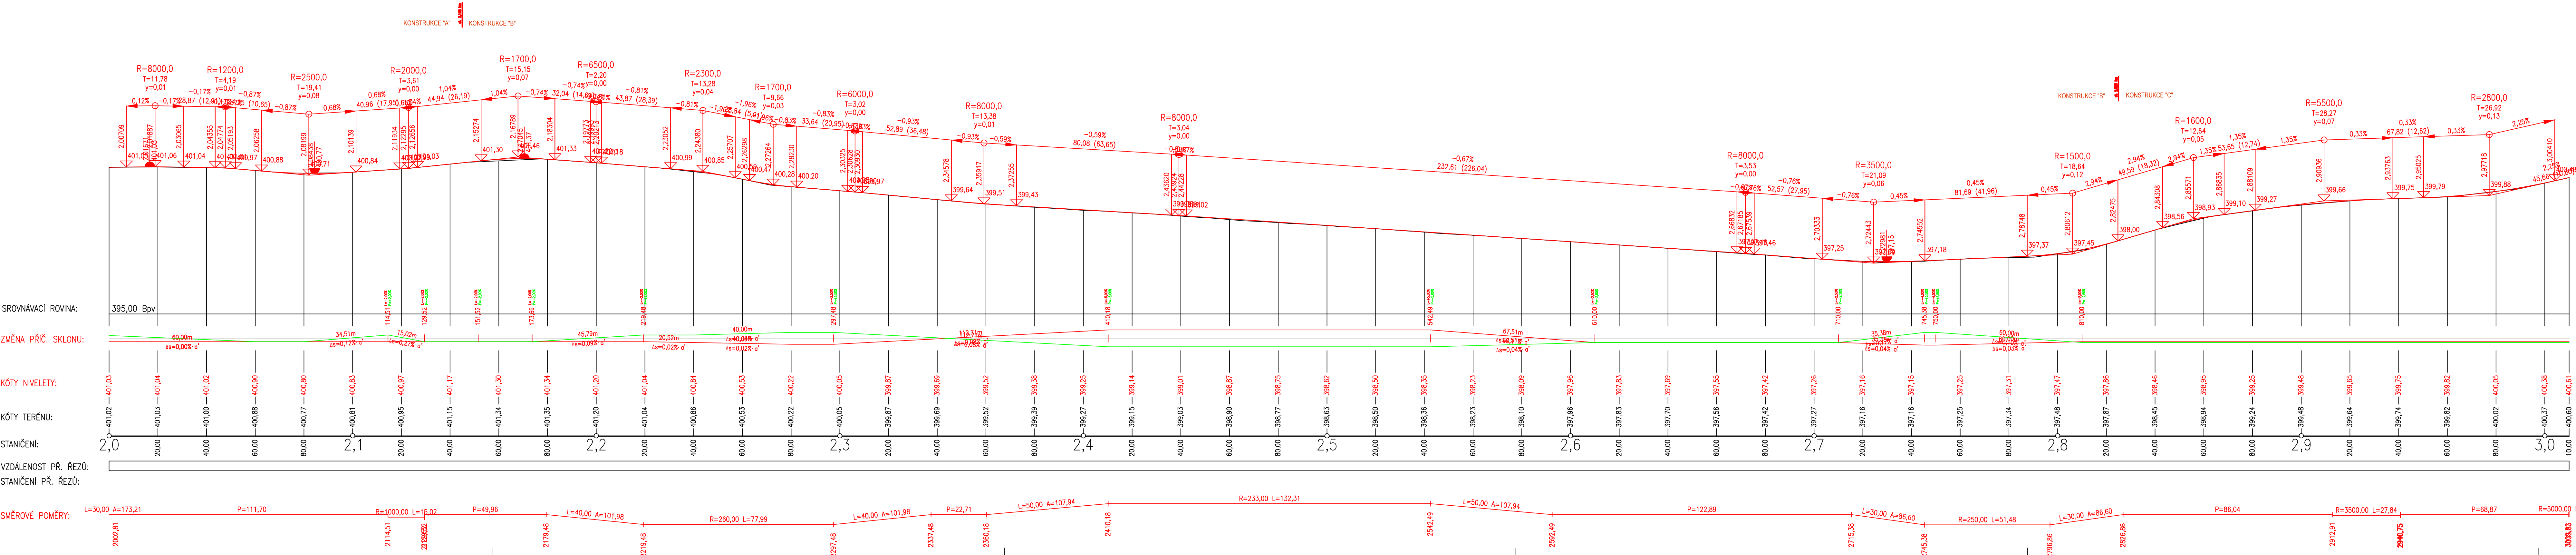

Výškový systém Balt p.v.				Souřadný systém S-JTSK	
<div>Sweco Hydroprojekt a.s. Ústředí Praha Táborská 31, 140 16 Praha 4; praha@sweco.cz; www.sweco.cz</div>				<div>SWECO</div>	
VYPRACOVAL	Ing. Luarsabov	HIP	Ing. Kyp	T. KONTROLA	Ing. Landa
PROJEKTANT	Ing. Luarsabov	ŘEDITEL DIVIZE	Ing. Kyp	DATUM	8/2024
OBJEDNATEL	Správa a údržba silnic Plzeňského kraje, p.o.			OKRES	Rokycany
AKCE:	Rekonstrukce komunikace II/605 úsek č.3 - aktualizace Aktualizace na základě Bezpečnostního auditu			ČÍSLO ZAKÁZKY	12 0066 0600
				STUPEŇ	PDPS
				FORMÁT	6 x A4
				MĚŘÍTKO	1 : 1000/100
				ARCHIVNÍ ČÍSLO	003561/22/1
ČÁST STAVBY				SO/PS	SO - 103 Komunikace
PŘÍLOHA:	Podélný profil - 3. část			ČÍSLO PŘÍLOHY	D.1.3.3
Tato dokumentace včetně všech příloh (s výjimkou dat poskytnutých objednatelem) je duševním vlastnictvím akciové společnosti Sweco Hydroprojekt a.s. Objednatel této dokumentace je oprávněn ji využít k účelům vyplývajícím z uzavřené smlouvy bez jakéhokoliv omezení. Jiné osoby (jak fyzické, tak právnické) nejsou bez předchozího výslovného souhlasu objednatele oprávněny tuto dokumentaci ani její části jakkoli využívat, kopírovat (ani jiným způsobem rozmnožovat) nebo zpřístupnit dalším osobám. Poznámka: Podpisy zpracovatelů jsou připojeny pouze k výřezku číslo 01 nebo originálu přílohy (matrici).					