



ŘEZY – STÁVAJÍCÍ STAV


PŘÍČNÝ ŘEZ 1:50

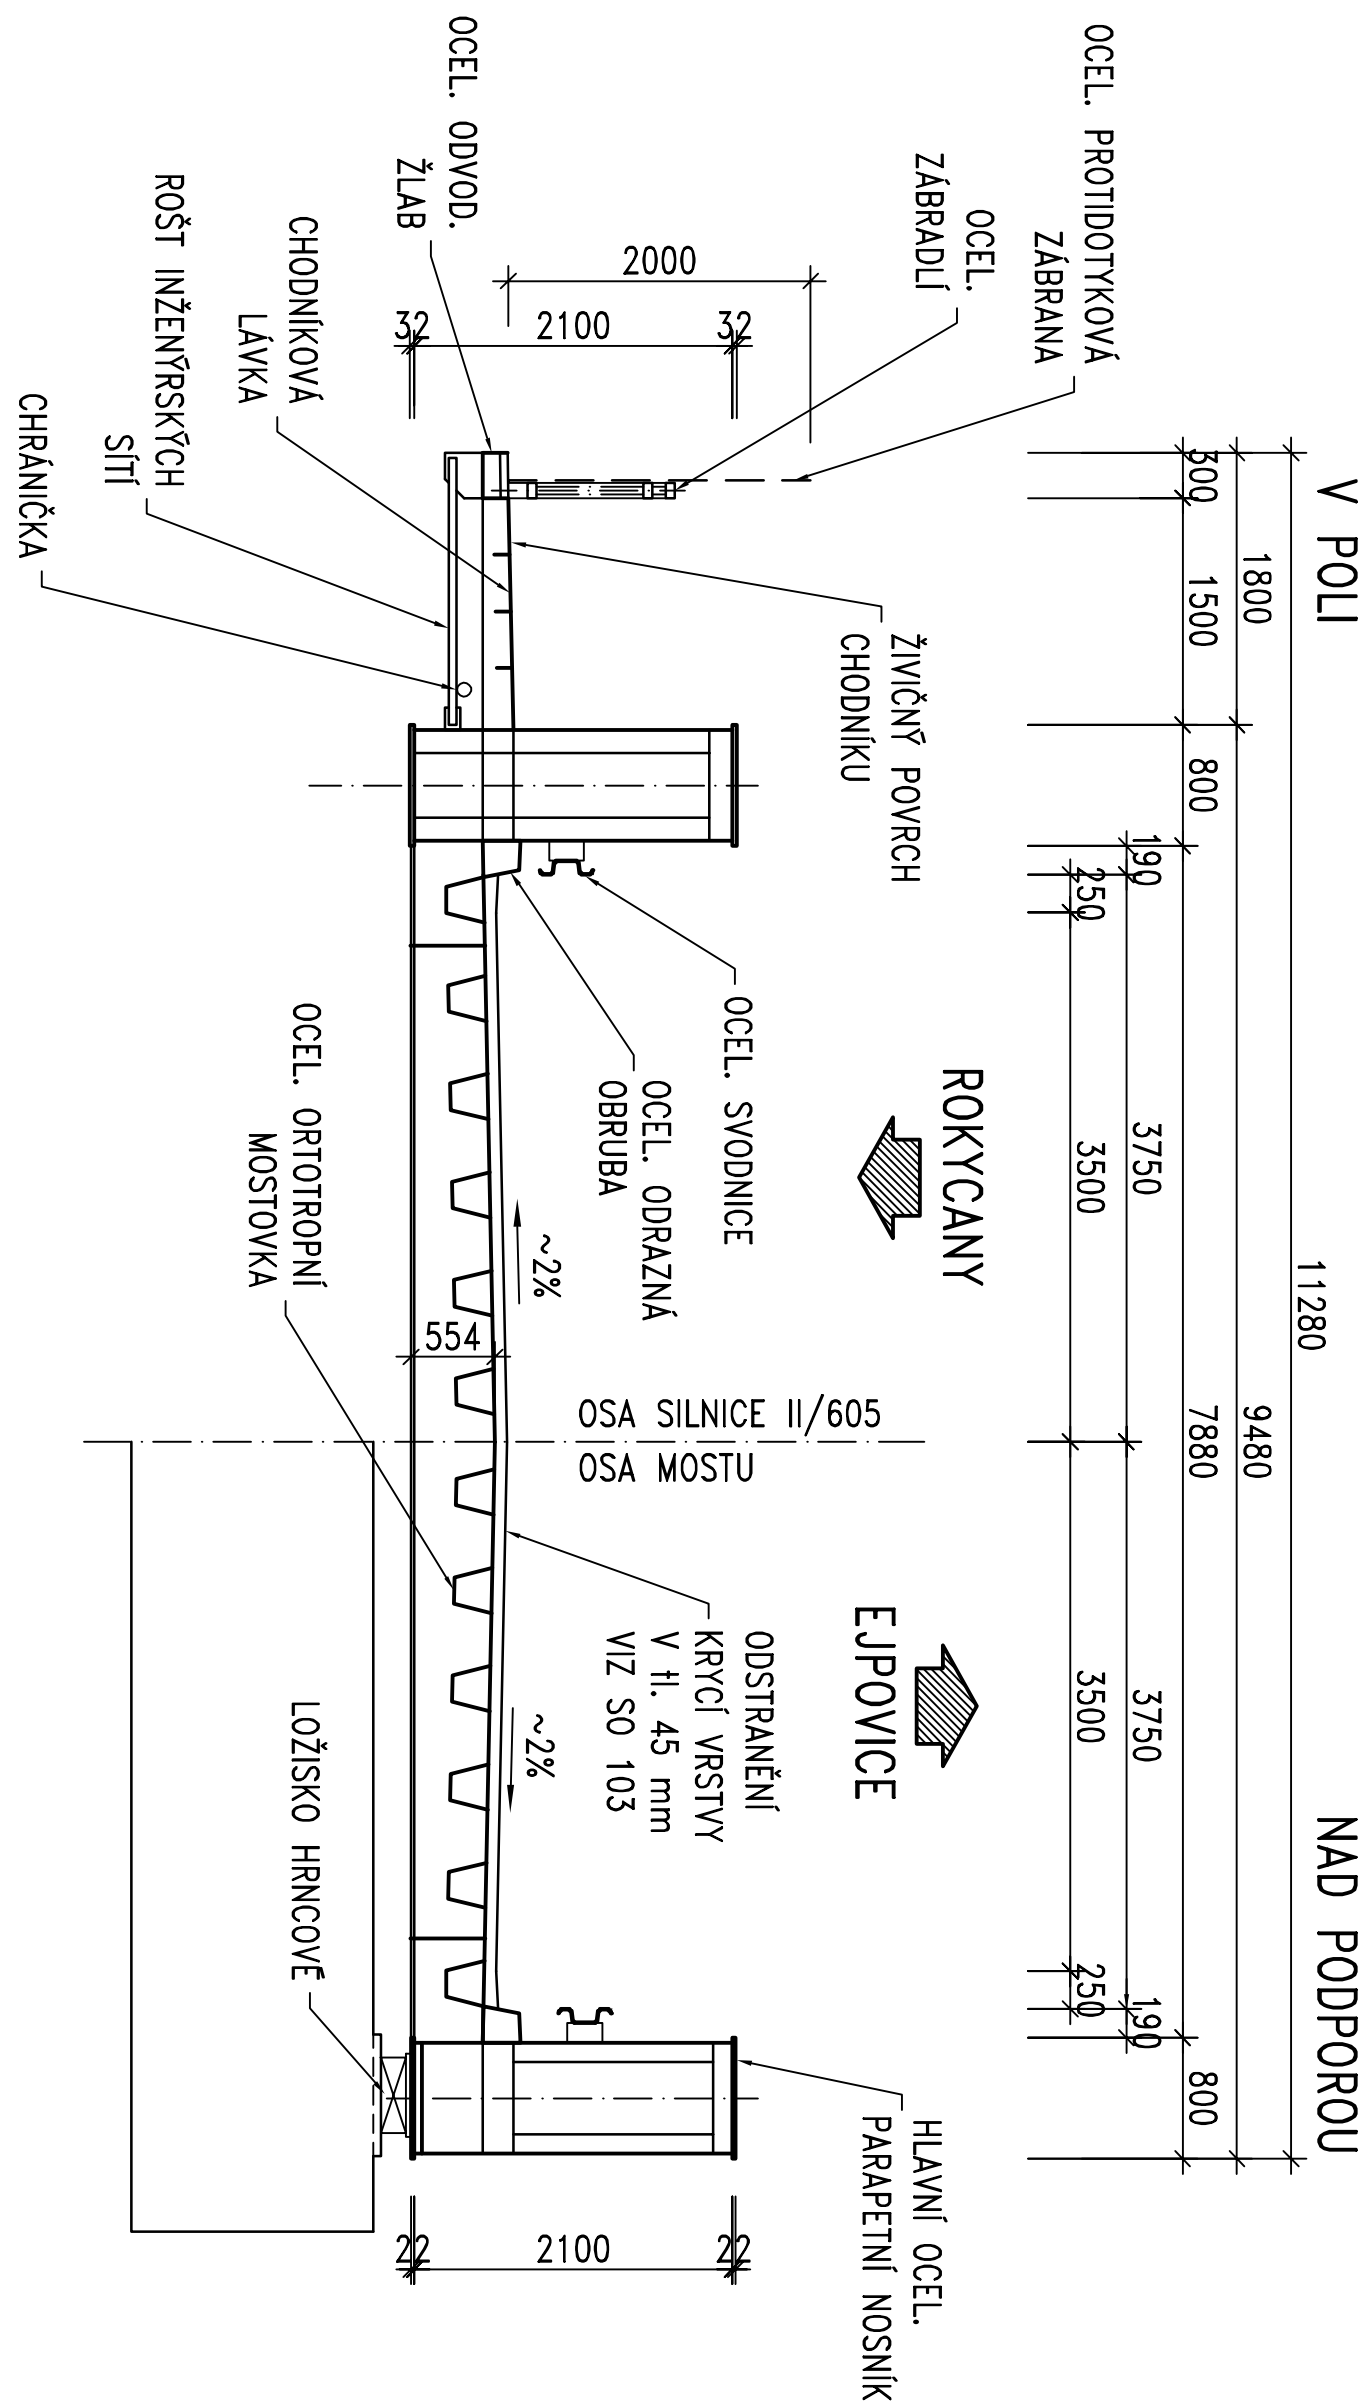

PODELNÝ ŘEZ OSOU MOSTU 1:100

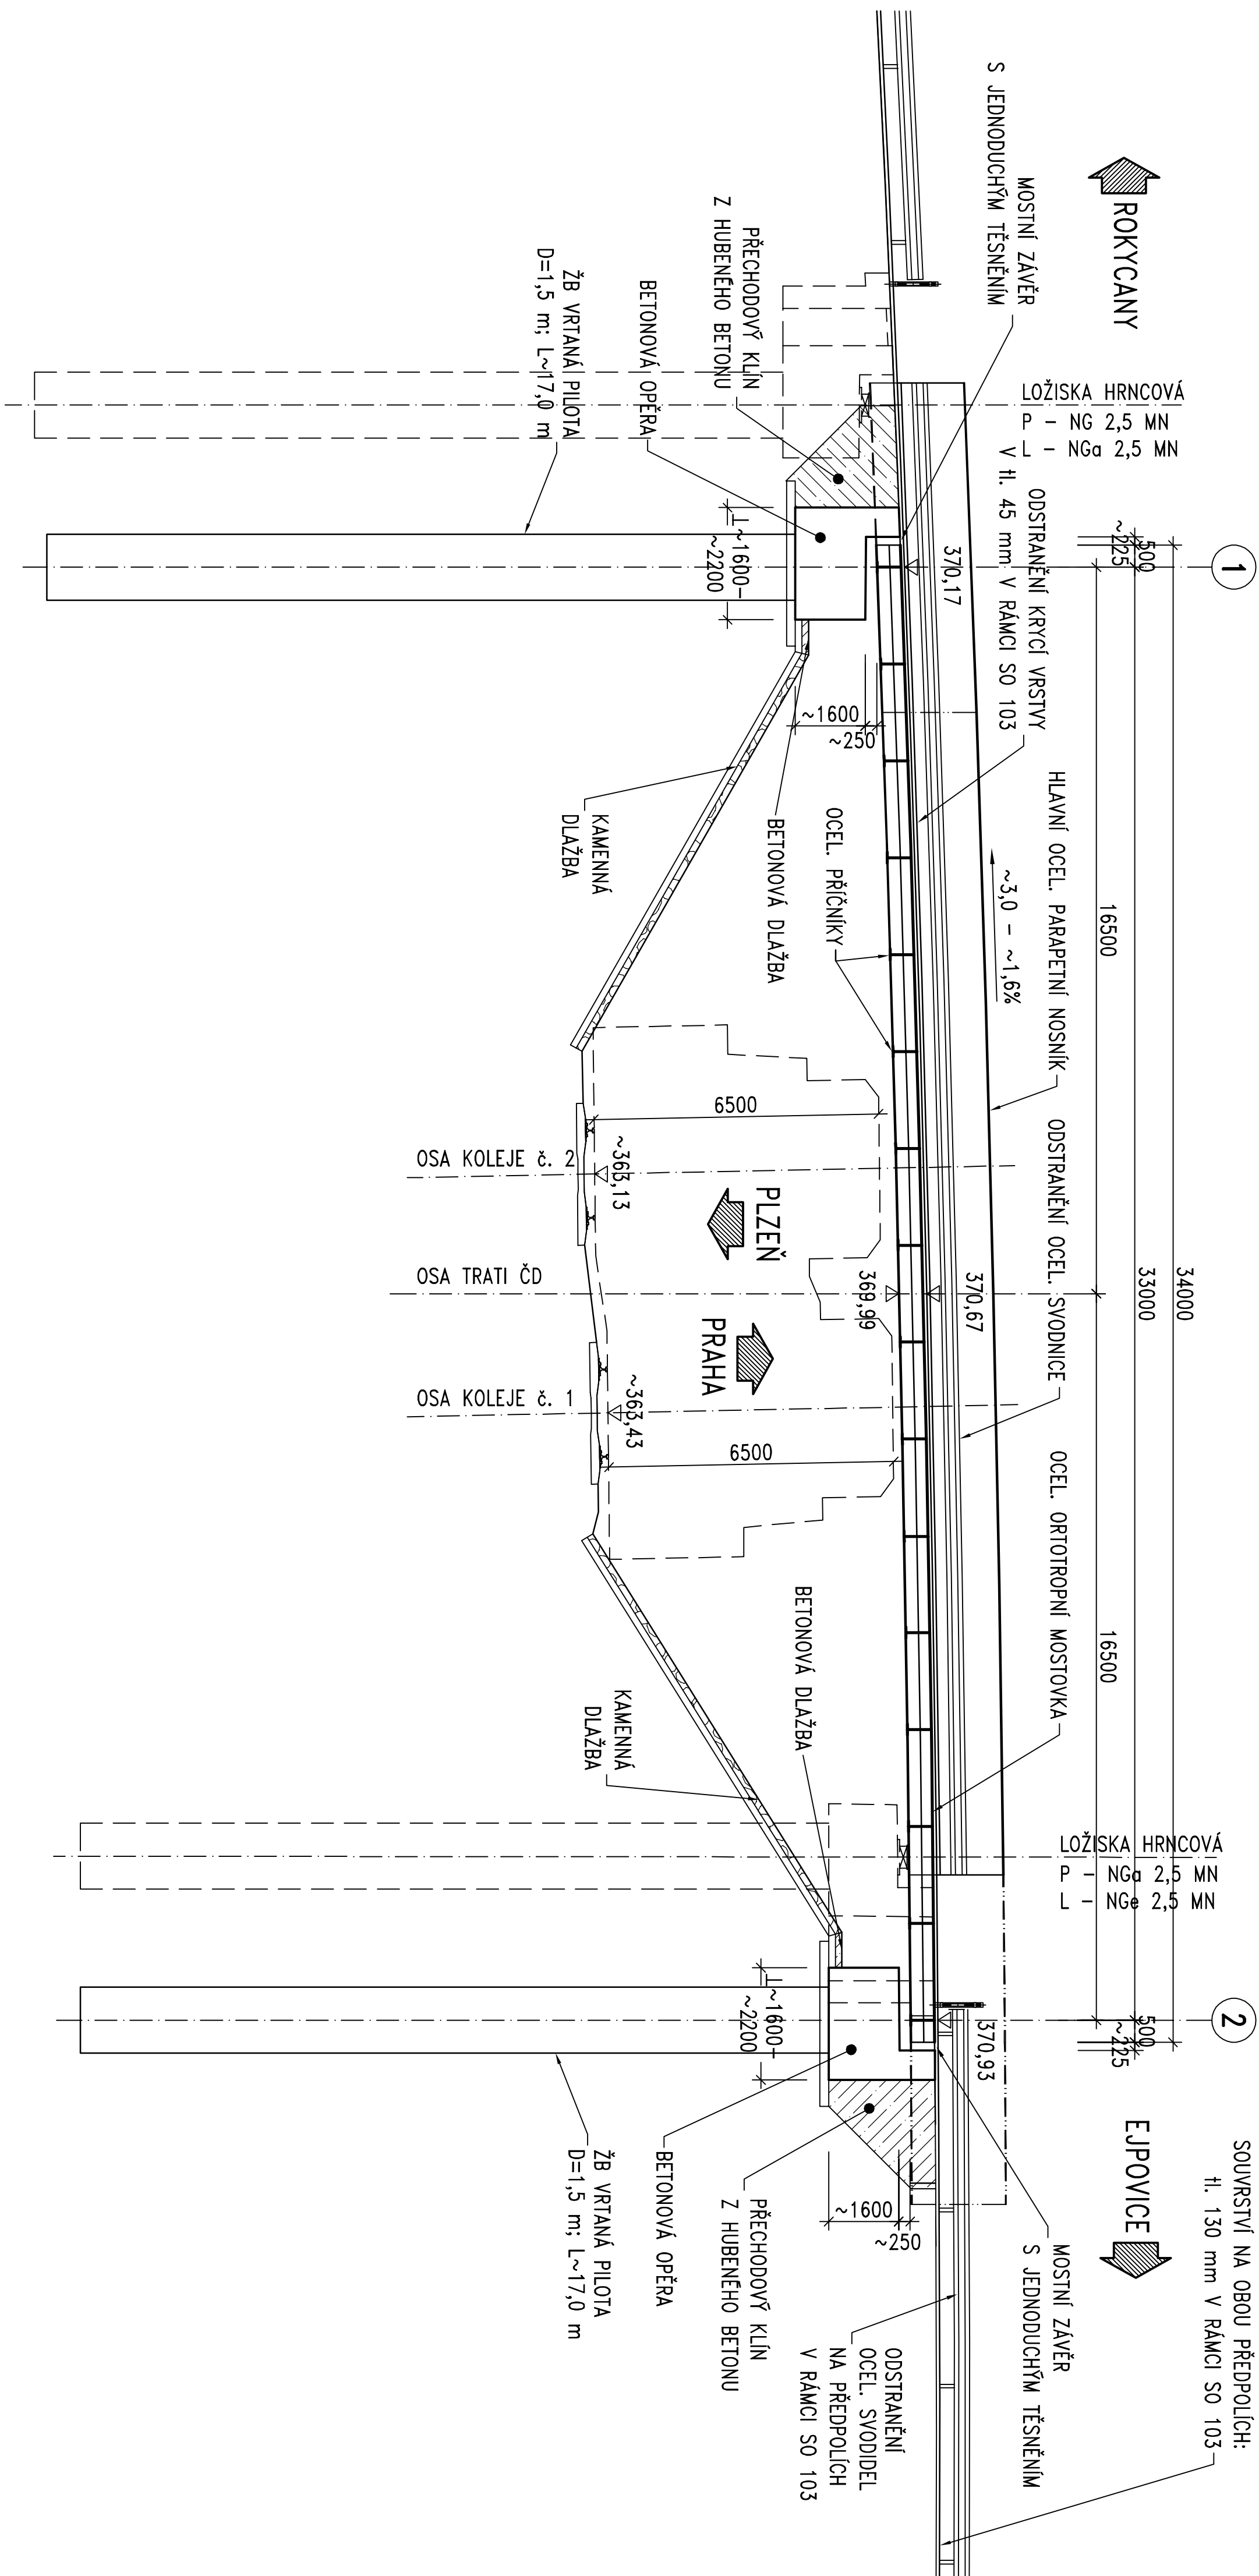

Výzkový systém Ball p.v.		Současný systém S-JTSK	
6			
5			
4			
3			
2			
1			
REZERVE	POPIIS	BAZILION	SCHWALL

Sveco Hydroprojekt a.s. Ustředí Praha Táborská 31, 140 16 Praha 4; praha@sveco.cz; www.sveco.cz				SWECO 						
VYPRACOVANÁ	HP	Ing. Chantavová	T. KONTROLA	Ing. Šneberger						
PROJEKTANT	Bc. Müller	REPLNÍ DUVZE	DATUM	04.02.2022						
OBSAHUJÍCÍ	Správa a udržiava silnice Plzeňského kraje p.o.		OKRES	Řečany						
ÁRČE:			ČÍSLO ŽAKZKY	12.006.0600						
Rekonstrukce komunikace II/605 okres RO a PS - aktualizace SO 203 - Mosty ev. č. 605-052										
						STUPEN	PPPS			
						FORMÁT	Ax4x4			
						MĚŘITKO	1:100, 1:50			
ARCHIVNÍ ČÍSLO	00433021/1									
PRILOHA:	Řezý - Stávající stav			ČÍSLO PRILOHY	D.2.3					
					s					
					1					

Tato dokumentace (včetně všech příloh) (s výjimkou dat poskytnutých objednatelem) je důležitým vlastním archivem společnosti Sweco Hydroprojekt a.s. Obchodovat touto dokumentací v zahraničí je oprávněn i využití k účelům nepřetržitých a uzavřít smlouvy bez jakéhokoli omezení. Jiné osoby (jak fyzické, tak právnické) nejsou bez předchozího výslovného souhlasu objednatele oprávněny touto dokumentací ani její části jakkoli využívat, kopírovat (ani jiným způsobem rozmnožovat) nebo zjišťovat dalšími osobám.