
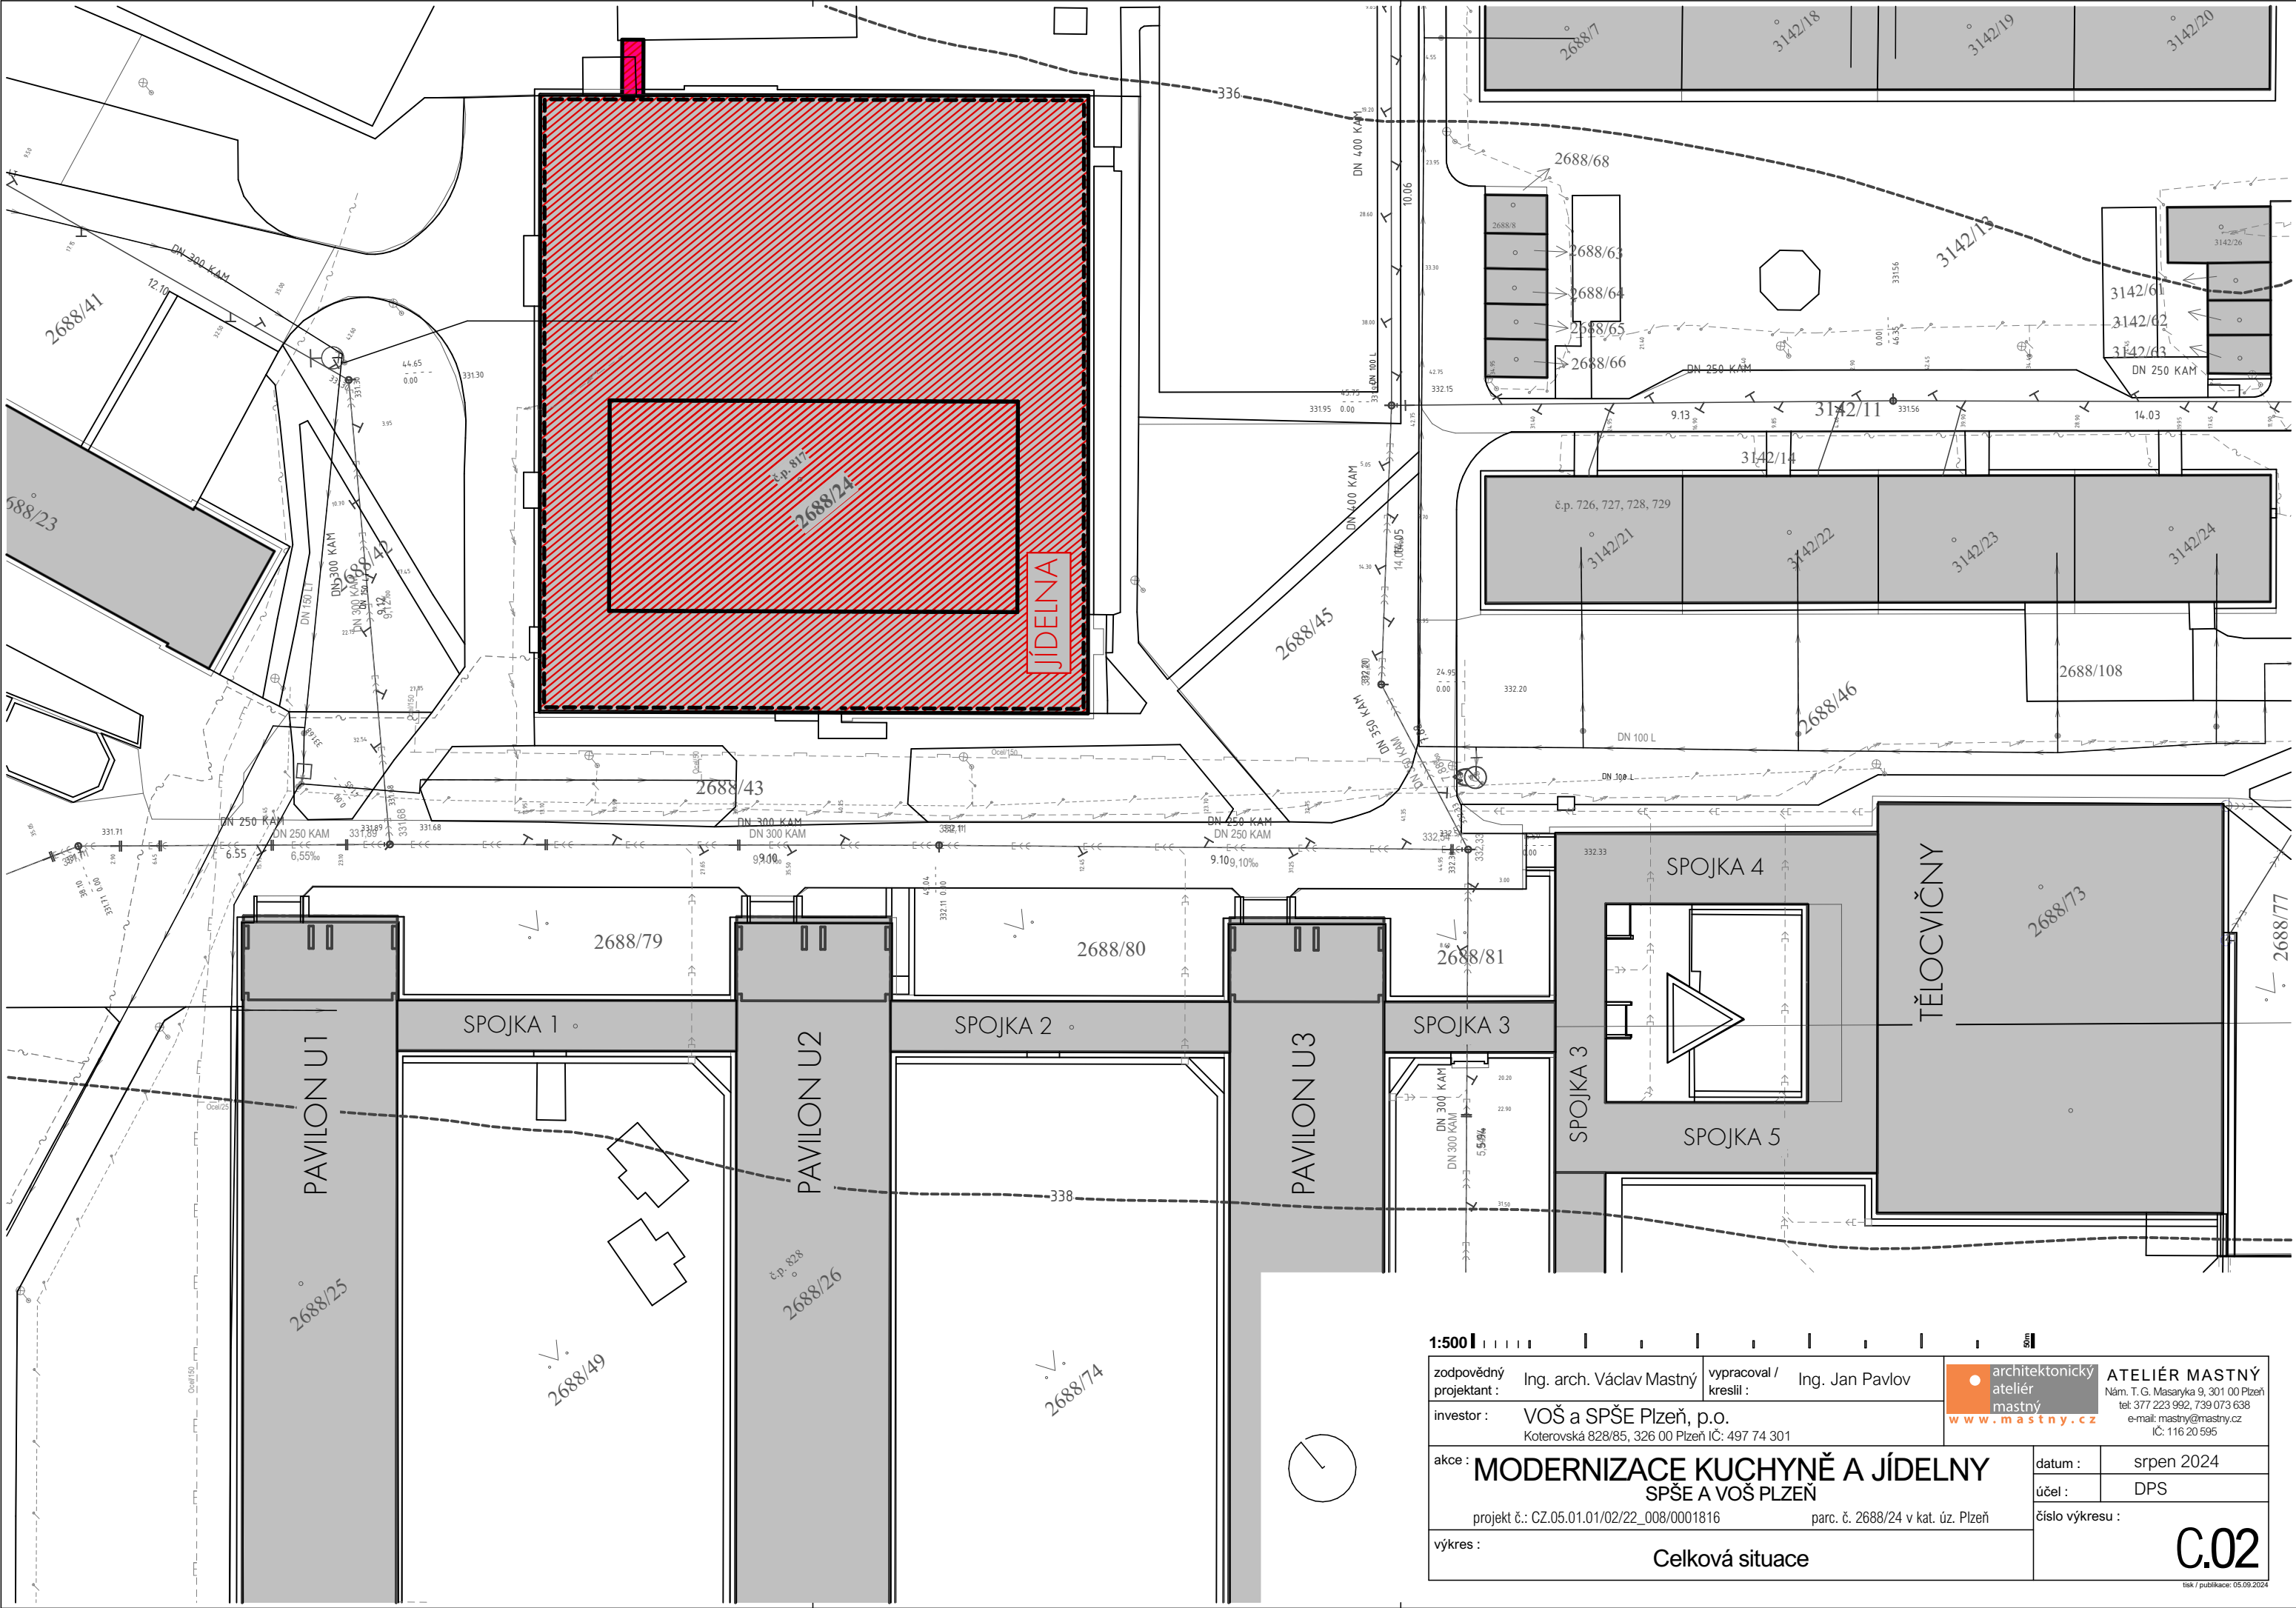


zodpovědný projektant : Ing. arch. Václav Mastný		vypracoval / kreslil : Ing. Jan Pavlov		 architektonický ateliér mastný www.mastny.cz		ATELIÉR MASTNÝ Nám. T. G. Masaryka 9, 301 00 Plzeň tel: 377 223 992, 739 073 638 e-mail: mastny@mastny.cz IČ: 116 20 595	
investor : VOŠ a SPŠE Plzeň, p.o. Katerovská 828/85, 326 00 Plzeň IČ: 497 74 301		akce : MODERNIZACE KUCHYNĚ A JÍDELNY SPŠE A VOŠ PLZEŇ		datum : srpen 2024		účel : DPS	
projekt č.: CZ.05.01.01/02/22_008/0001816		parc. č. 2688/24 v kat. úz. Plzeň		číslo výkresu :		C.01	
výkres : Situace širších vztahů a mapa KN							



1:500			
zodpovědný projektant :	Ing. arch. Václav Mastný	vypracoval / kreslil :	Ing. Jan Pavlov
investor :	VOŠ a SPŠE Plzeň, p.o. Koterovská 828/85, 326 00 Plzeň IČ: 497 74 301		
akce :	MODERNIZACE KUCHYNĚ A JÍDELNY SPŠE A VOŠ PLZEŇ		
výkres :		Celková situace	
		datum :	srpen 2024
		účel :	DPS
		číslo výkresu :	C.02

architektonický ateliér mastný
www.mastny.cz
ATELIÉR MASTNÝ
Nám. T. G. Masaryka 9, 301 00 Plzeň
tel: 377 223 992, 739 073 638
e-mail: mastny@mastny.cz
IČ: 116 20 595