

# MĚSTYS VŠERUBY

Všeruby 77, 345 07 Všeruby

**Projekční kancelář Rojt s.r.o.**

Vodní 26

344 01 Domažlice

VŠERUBY, DNE: 11. 07. 2024  
Č. J.: 574/ 2024  
VYŘIZUJE/ LINKA: Bernard/ 379 779 233  
E-MAIL: [starosta@vsruby.info](mailto:starosta@vsruby.info)

## **Věc: Vyjádření k projektové dokumentaci**

Městys Všeruby, zastoupený starostou Mgr. Václavem Bernardem, Vám zasílá ve věci předložené projektové dokumentace na akci „II/184 BRŮDEK – PRŮTAH“, investor: SÚS Plzeňského kraje, p.o., Koterovská 162, 306 13 Plzeň, IČ 72053119 následující vyjádření.

K realizaci akce „II/184 BRŮDEK – PRŮTAH“, dle předložené projektové dokumentace vypracované projektantem Ing. Jaroslavem Rojtem, Vodní 26, 344 01 Domažlice, číslo ČKAIT: 0200225, IČ 21184691 – **není námitek.**

Přílohy: Situační výkres – část I.  
Situační výkres – část II.

S pozdravem

Mgr. Václav Bernard  
starosta městyse Všeruby


TELEFON  
379 779 233  
777 626 765

ID DS  
4i8bhznz

BANKOVNÍ SPOJENÍ  
KB Domažlice  
č. ú. 3027-321/0100

IČO  
00253871

DIČ  
CZ 00253871

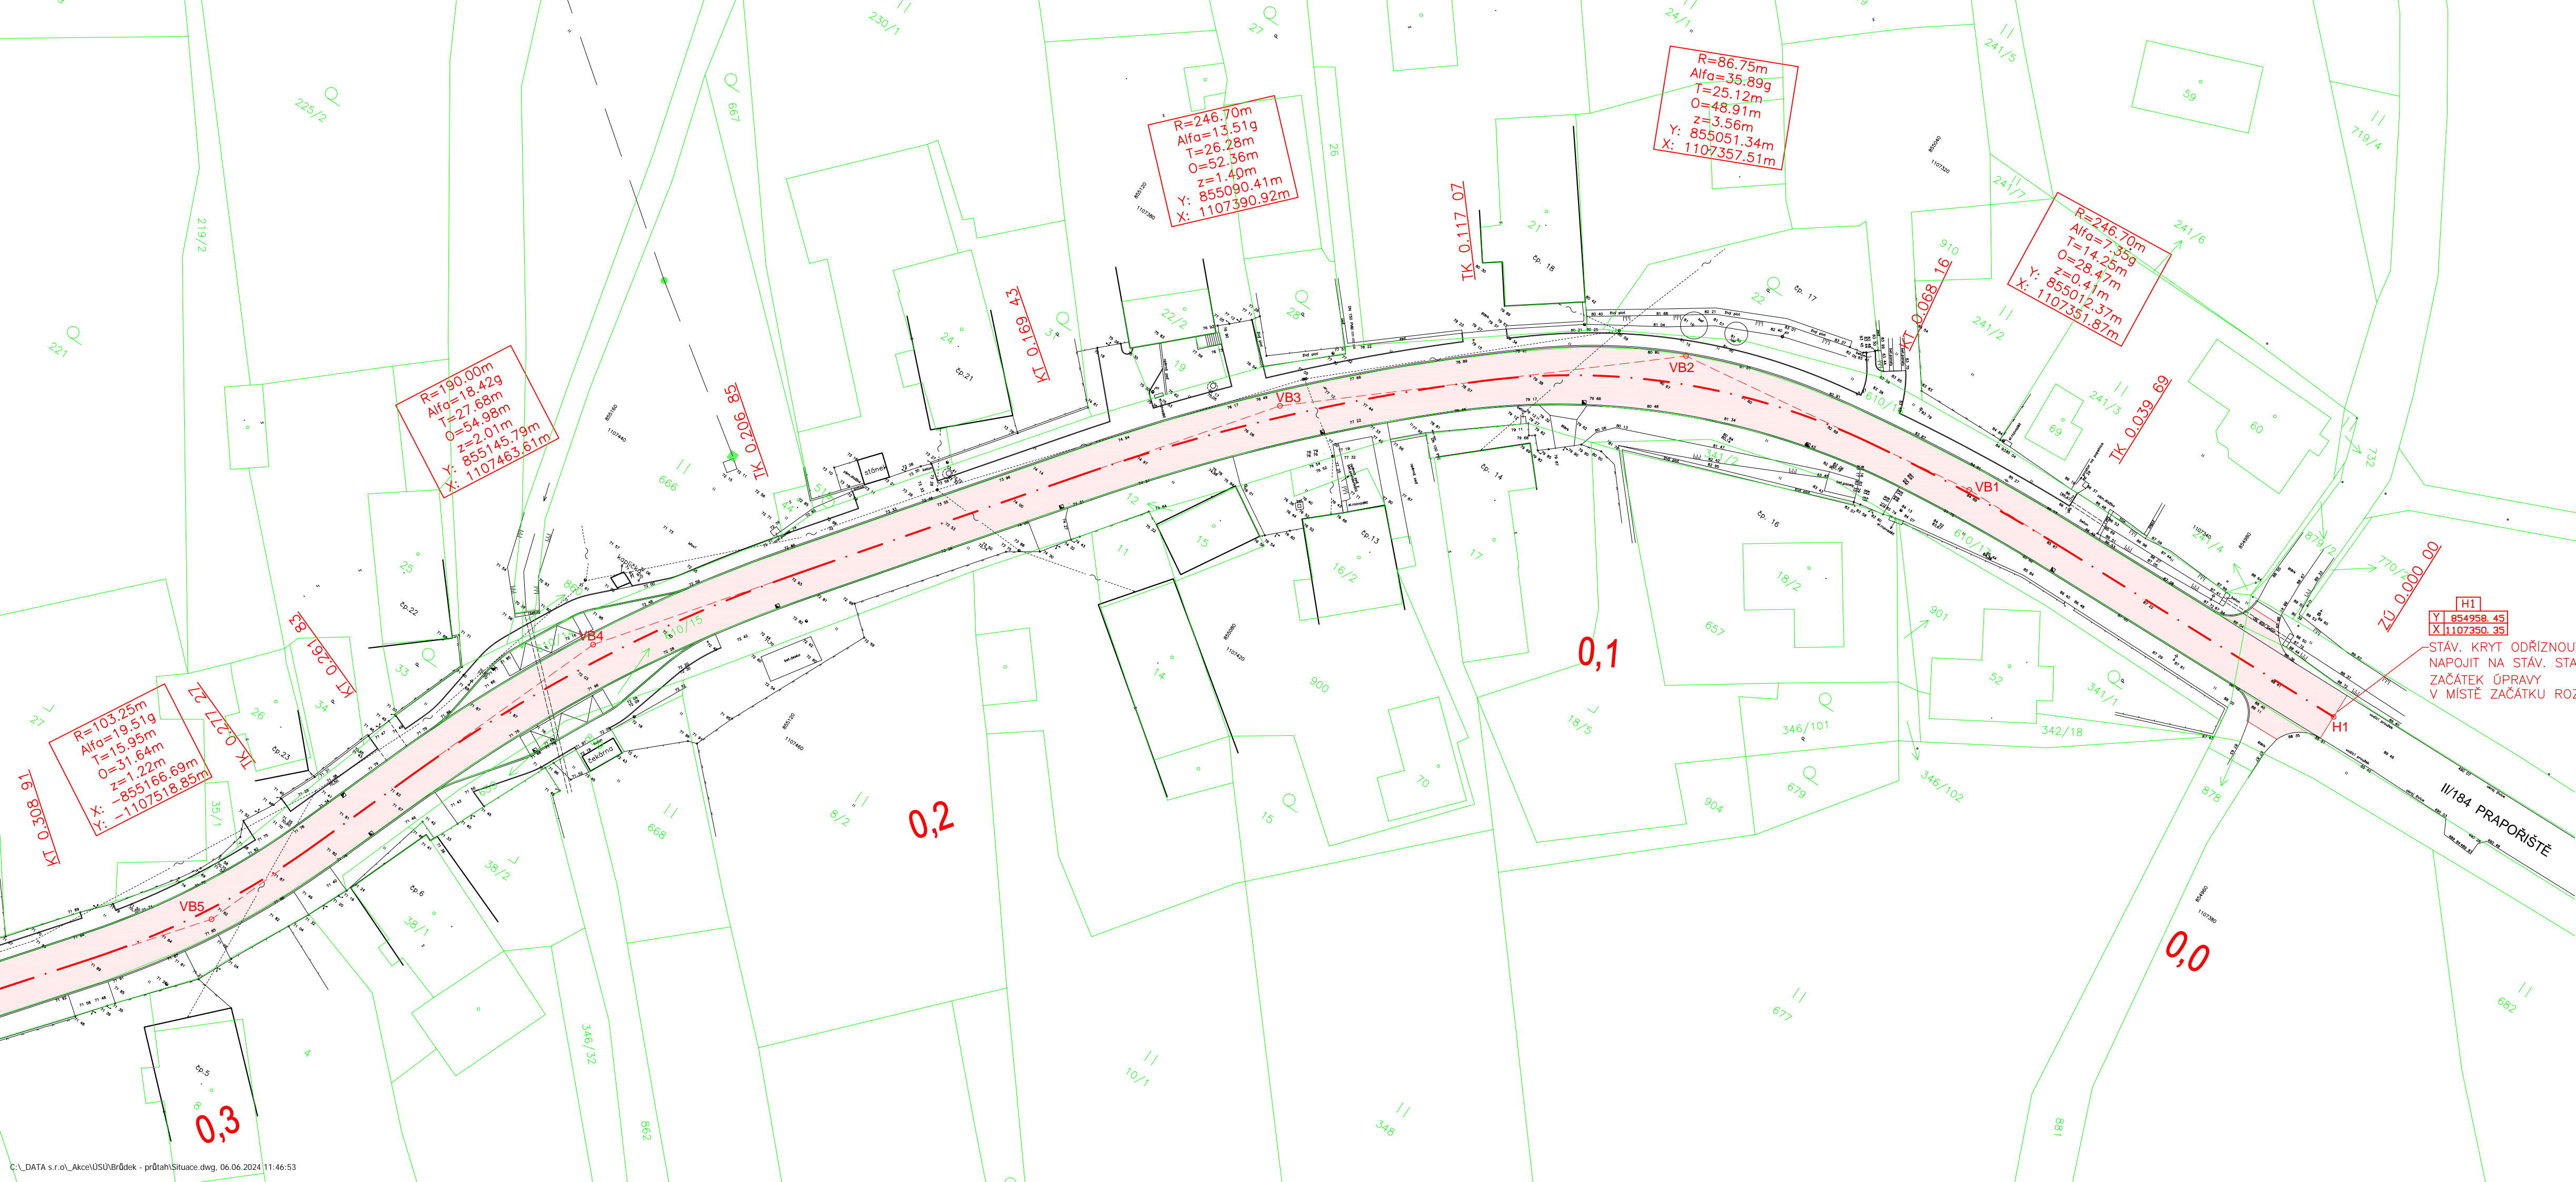

POZNÁMKA:  
SOUČÁSTÍ STAVBY JE I ÚPRAVA VŠECH STÁVAJÍCÍCH SJEZDŮ A ROZJEZDŮ KŘÍŽOVATEK



PROJEKTOVÁNÍ DOPRAVNÍCH STAVEB

**PROJEKČNÍ KANCELÁŘ ROJT s.r.o.**  
Vodní 26, 344 01 Domažlice - Město  
tel.: 379 724 945 e-mail: info@rojt.cz

VED. PROJEKTANT	ZODP. PROJEKTANT	VYPRACOVAL	KRESLIL		
	Ing. Rojt				
OKRES	Domažlice	MÍSTO	Brůdek	FORMÁT	4 x A4
INVESTOR	Správa a údržba silnic Plzeňského kraje			DATUM	VI/2024
II/184 BRŮDEK - PRŮTAH				ÚČEL	PDPS
				ČÍSLO ZAKÁZKY	
				MĚŘITKO	1 : 500
SITUACE - ČÁST I.				<div>D</div>	

