


NOVÝ STAV - PŮDORYS

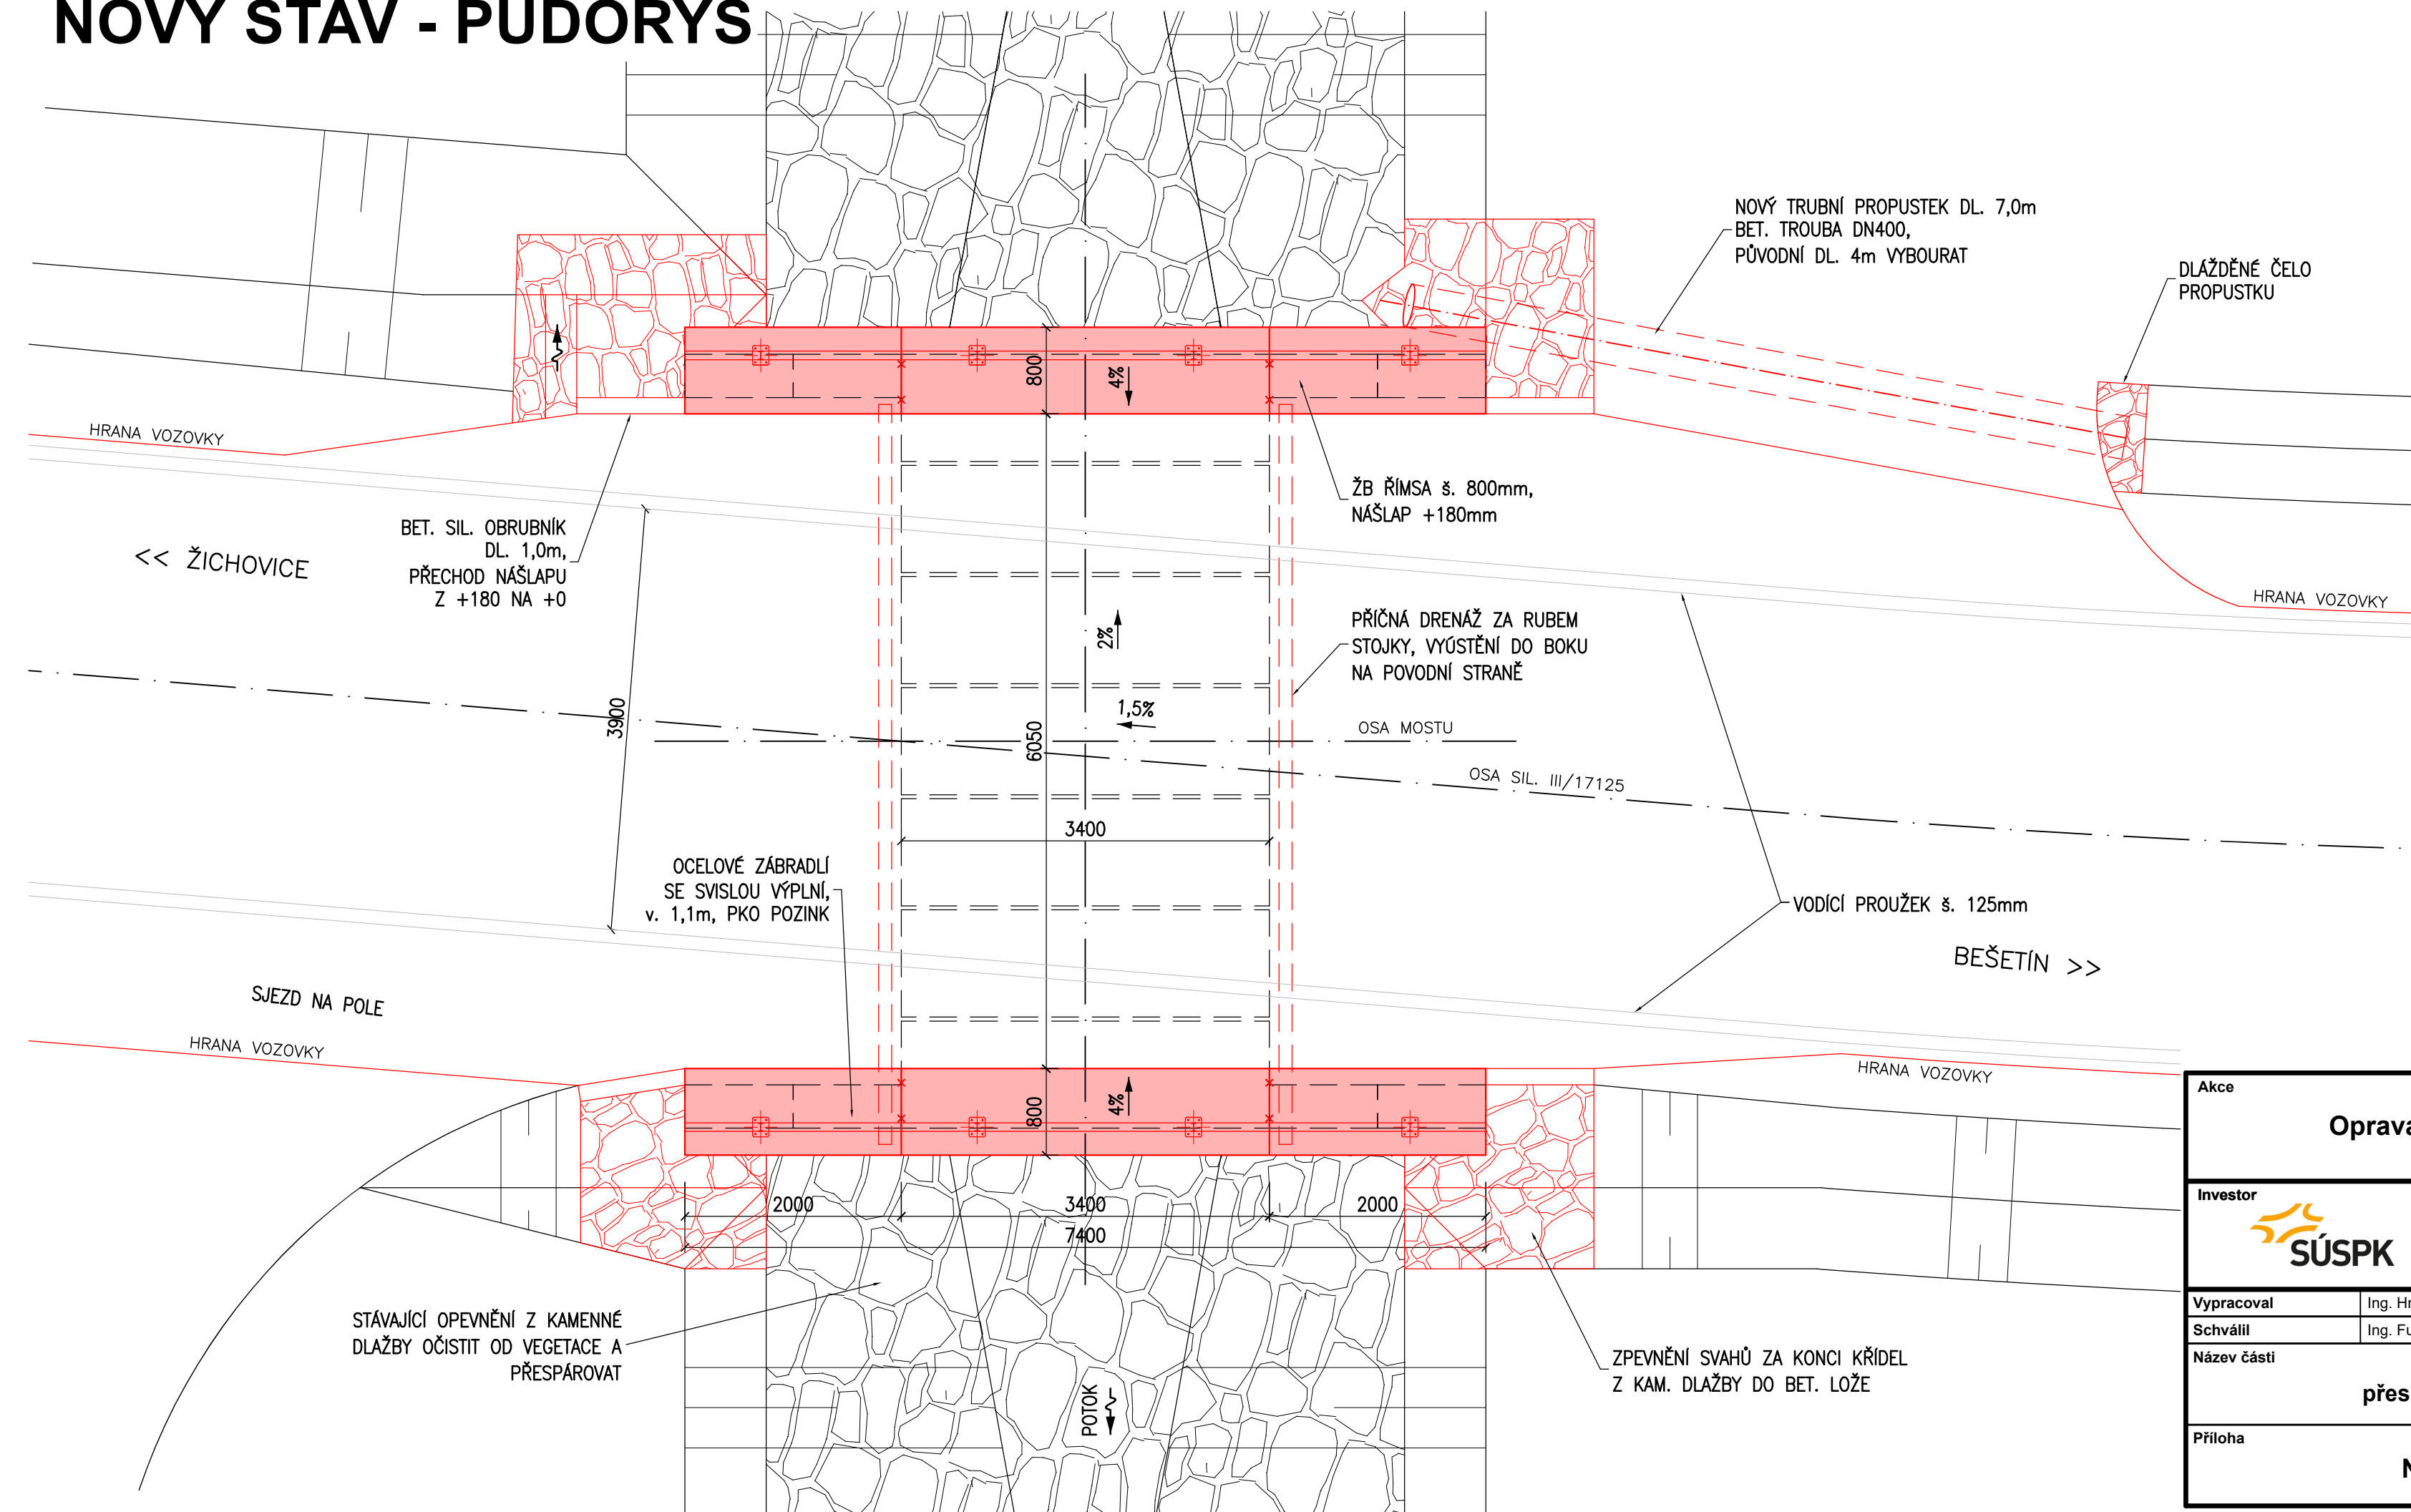

POZNÁMKY

1. PROVEDENÍ ŘÍMS DLE VZOROVÝCH LISTŮ VL-4
2. ROZSAH OPRAV MŮŽE BÝT PŘÍPADNĚ UPRAVEN DLE ZJIŠTĚNÝCH SKUTEČNOSTÍ NA STAVBĚ PO ODHALENÍ ZAKRYTÝCH KONSTRUKCÍ. PŘÍPADNĚ ZMĚNY MUSÍ BÝT ODSOUHLASENY INVESTOREM.

Přehled materiálů:


Římsa	C 30/37–XF4,XD3
Čelní zeď	C 30/37–XF2,XD1
Nabet. křídél	C 30/37–XF2,XD1
Spádový beton	C 12/15–X0
Podkl. beton	C 12/15–X0
Mezerovitý bet.	min. C 8/10 (mezer. 20–25%)

Výztuž B500 B

krytí výztuže říms: minimální 45mm, jmenovité 55mm

LEGENDA

NOVÉ KONSTRUKCE

Akce Oprava mostů - ev.č. 1694-5 Bílenice a 17125-1 Bešetín				
Investor  SÚSPK		SPRÁVA A ÚDRŽBA SILNIC PLZEŇSKÉHO KRAJE příspěvková organizace Koterovská 162, 326 00 Plzeň		
Vypracoval	Ing. Hnojský		Datum	11/2024
Schválil	Ing. Fuks		Stupeň	zjednoduš. PDPS
Název části <div style="text-align: center; padding: 10px;"> Most ev.č. 17125-1 přes místní potok před obcí Bešetín </div>			Měřítko	1:50
Příloha <div style="text-align: center; padding: 20px;"> NOVÝ STAV - PŮDORYS </div>			Č. přílohy	Paré
			5	