


KOORDINANČNÍ SITUACE STAVBY
M 1:200

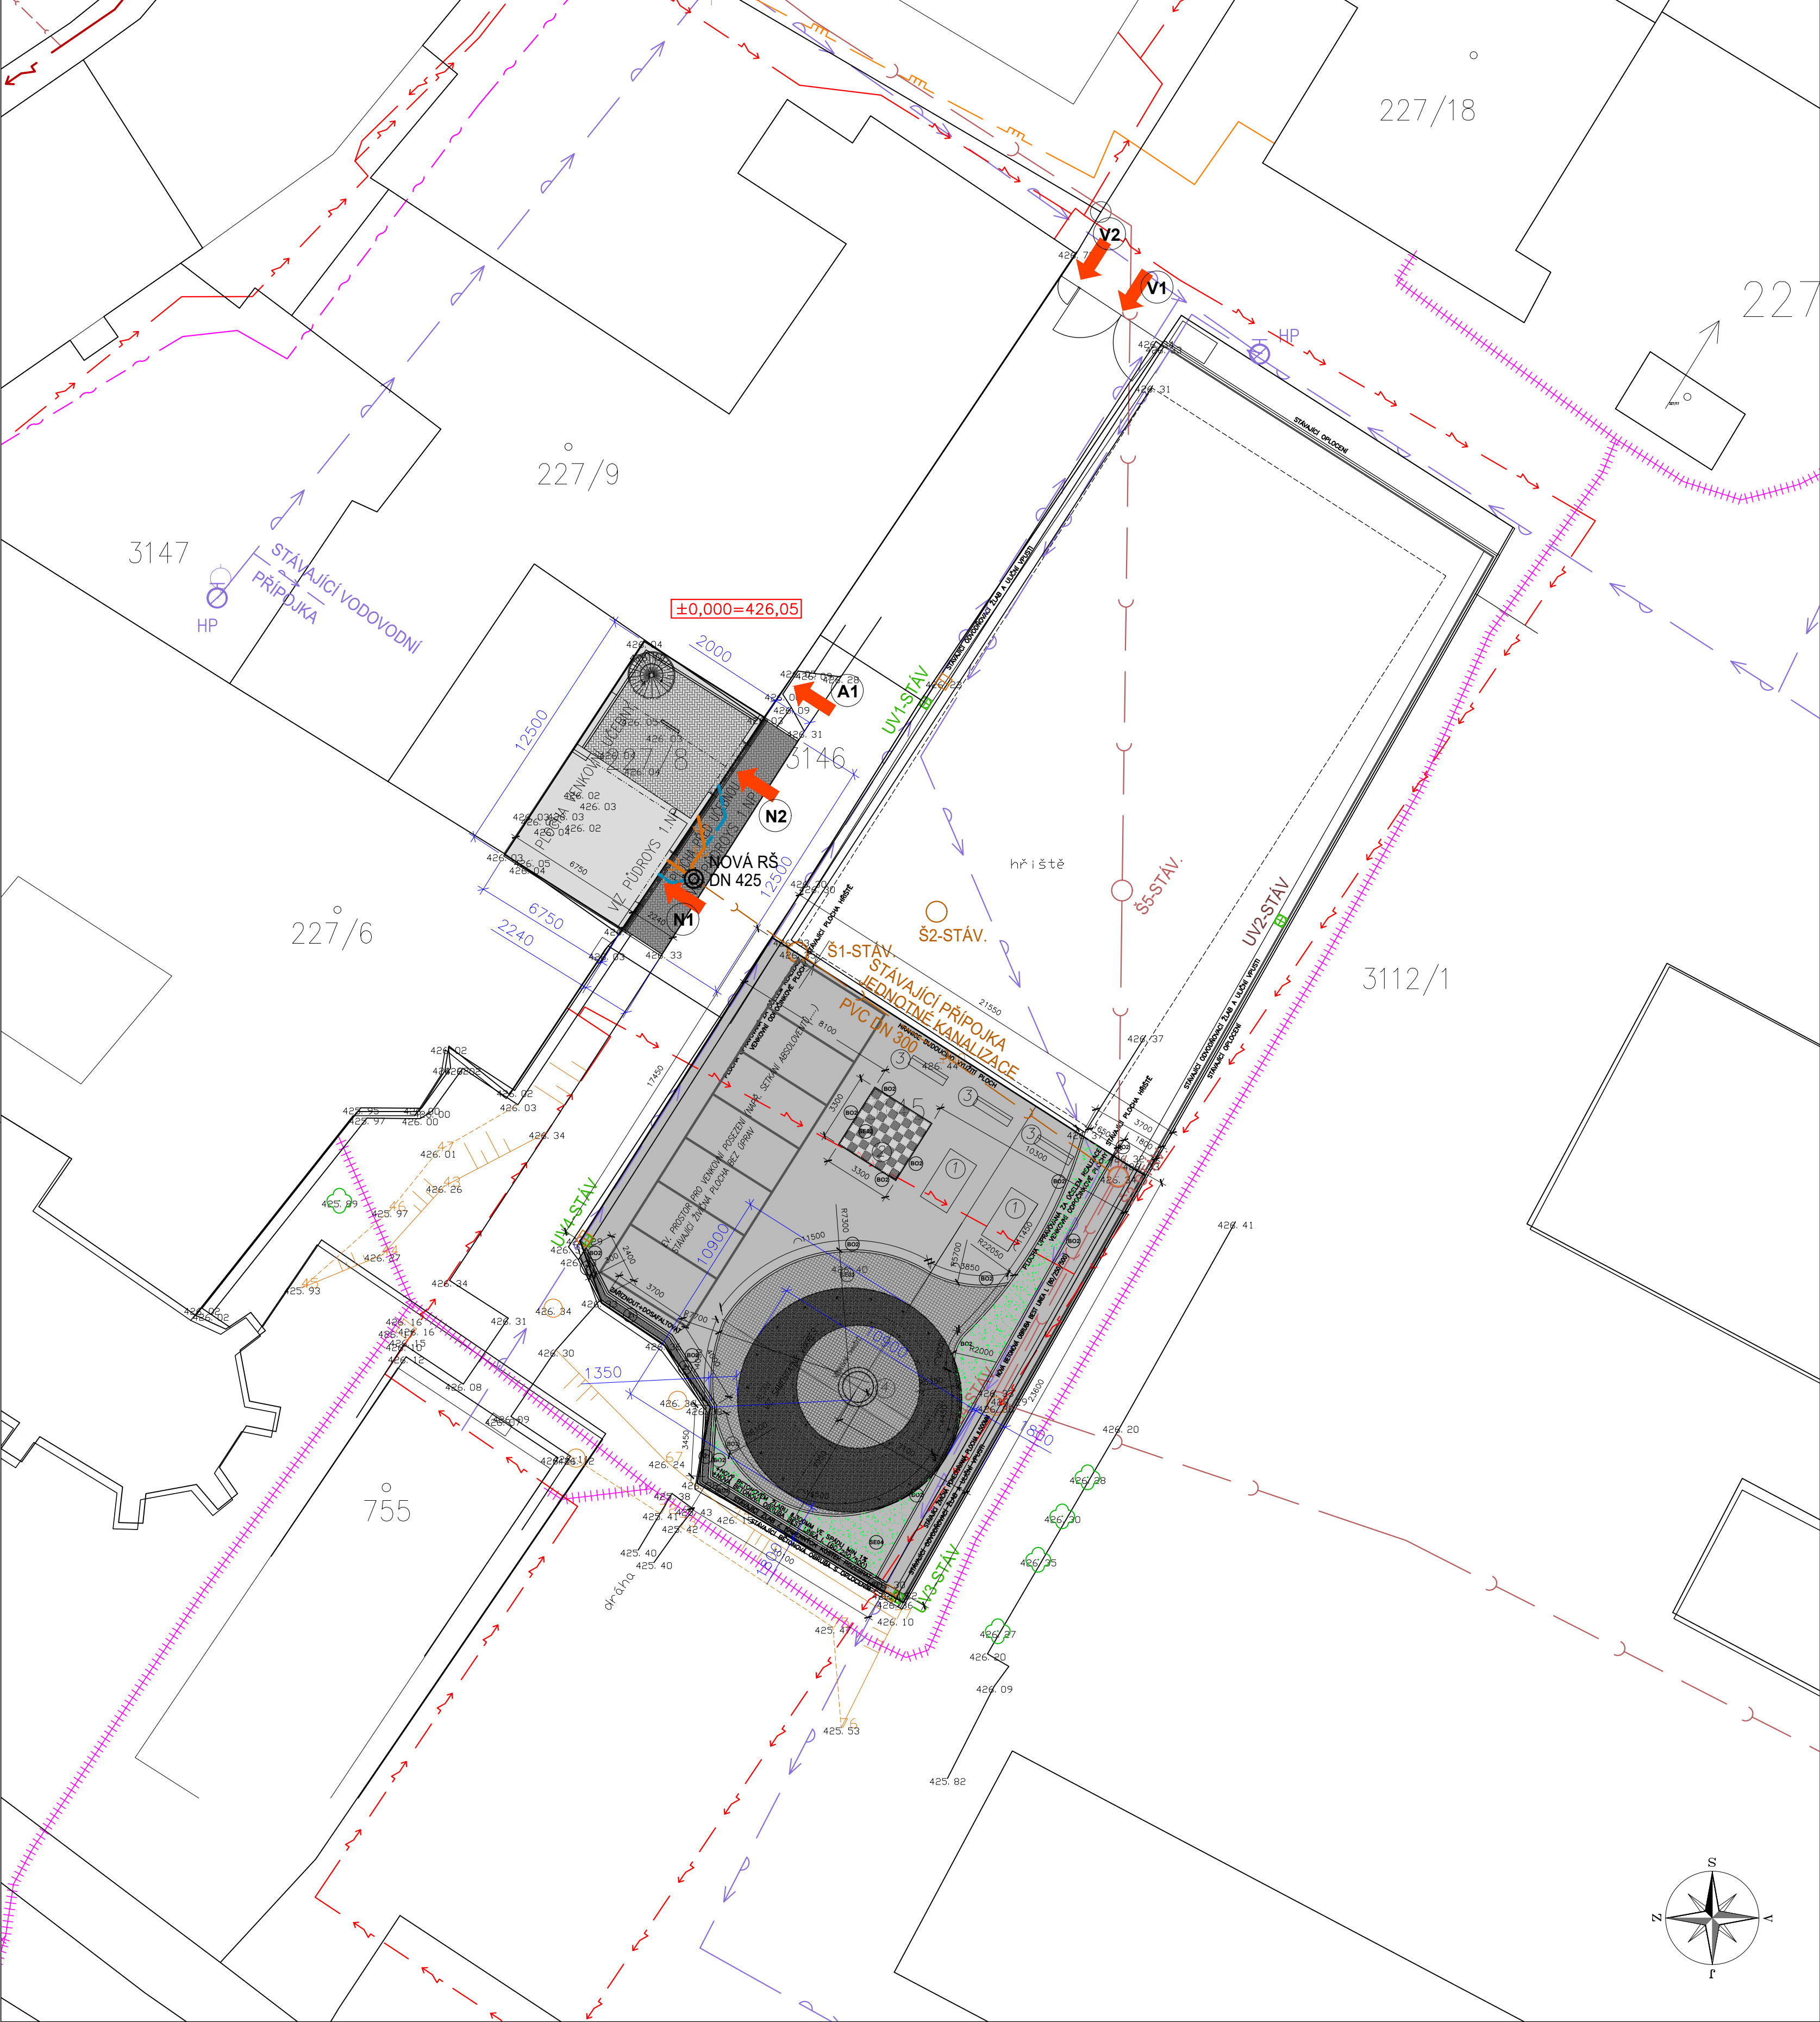

VENKOVNÍ ODBORNÁ UČEBNA A PLOCHA ODDYCHU A RELAXACE
p.č.st. 227/8, p.č. 3145, k.ú. HORAŽDŮVICE

LEGENDA :

- VENKOVNÍ UČEBNA S TERASOU
PLOCHA UČEBNY: 40M2, ZASTAVĚNÁ PLOCHA 42,5M2
PLOCHA TERASY: 40M2, ZASTAVĚNÁ PLOCHA 42,5M2

PŘÍSTUPOVÝ CHODNÍK K VENKOVNÍ UČEBNĚ A TERASE
PLOCHA : 26M2

VENKOVNÍ PLOCHA ODDYCHU A RELAXACE
PLOCHA : 487M2

V1

STÁVAJÍCÍ VJEZD NA POZEMEK
VJEZD DO AREÁLU SOŠ

V2

STÁVAJÍCÍ VSTUP NA POZEMEK
ZADNÍ VSTUP DO AREÁLU SOŠ

A1

STÁVAJÍCÍ ZADNÍ VSTUP
DO OBJEKTU SOŠ

N1

NOVÝ VSTUP DO VENKOVNÍ UČEBNY

N2

NOVÝ VSTUP NA VENKOVNÍ TERASU
- STÁVAJÍCÍ PLOCHA BEZ ÚPRAV

ZADLÁŽĚNÁ PLOCHA POCHOZÍ
SKLADBA SEO1
PLOCHA 62 M2

POVRCH Z KAMENNÝCH KOSTEK
SKLADBA SEO3
PLOCHA 130 M2

ZATRAVNĚNÁ PLOCHA
STROMOVÁ A KEROVÁ VÝSADBA VIZ SAMOSTATNÝ VÝKRES
SKLADBA SEO4
PLOCHA 35 M2

ODVODŇOVACÍ ŽLAB
NOVÝ BETONOVÝ ŽLAB 4.300MM VE SPÁDU MIN 1%
DELKA 25 M

1-4

PRVKY VOLNOČASOVÝCH AKTIVIT
VIZ SAMOSTATNÝ VÝKRES

LEGENDA SÍTÍ:

STÁVAJÍCÍ TRASY INŽENÝRSKÝCH SÍTÍ, STÁVAJÍCÍ PRVKY

- ZAMĚŘENÝ PRŮBĚH METALICKÉHO KABELU
VE SPRÁVĚ CETIN (O2)
- ZAMĚŘENÝ PRŮBĚH OPTICKÉHO KABELU HDPE
(TRUBKY NEBO SOUBĚH METALICKÉHO A OPTICKÉHO KABELU)
VE SPRÁVĚ CETIN
- STÁVAJÍCÍ STL PLYNOVODNÍ ŘÁD
VE SPRÁVĚ GasNet, s.r.o.
- STÁVAJÍCÍ VEŘEJNÁ JEDNOTNÁ GRAVITAČNÍ KANALIZACE
VE SPRÁVĚ ČEVAK a.s.
- STÁVAJÍCÍ PŘÍPOJKA JEDNOTNÉ KANALIZACE
PRO BUDOVU A AREÁL STŘEDNÍ ŠKOLY
- STÁVAJÍCÍ VEŘEJNÝ VODOVOD
VE SPRÁVĚ ČEVAK a.s.
- STÁVAJÍCÍ VODOVODNÍ PŘÍPOJKA
PRO BUDOVU A AREÁL STŘEDNÍ ŠKOLY
- STÁVAJÍCÍ PODZEMNÍ VEDENÍ NN DO 1kV
VE SPRÁVĚ ČEZ Distribuce, a.s.
- STÁVAJÍCÍ PODZEMNÍ VEDENÍ VN DO 35kV
VE SPRÁVĚ ČEZ Distribuce, a.s.
- Šx-STÁV.

STÁVAJÍCÍ VSTUPNÍ KANALIZAČNÍ ŠACHTY - BET. PREFABRIKOVANÉ
NA VEŘEJNÉ KANALIZACI (ČEVAK a.s.)
- Š1-STÁV.

STÁVAJÍCÍ VSTUPNÍ KANALIZAČNÍ ŠACHTY - BET. PREFABRIKOVANÉ
NA AREÁLOVÉ KANALIZACI
- UVx-STÁV

STÁVAJÍCÍ KANALIZAČNÍ BET. PREFABRIKOVANÁ ULIČNÍ VPUŠT
S LITINOVÝM ROŠTEM
- HP

STÁVAJÍCÍ PODZEMNÍ HYDRANT VYSAZENÝ NA VEŘEJNÉM VODOVODU
VE SPRÁVĚ ČEVAK a.s.

NAVŘZENÉ SÍTĚ V AREÁLU STŘEDNÍ ŠKOLY

- NAVŘZENÁ SPLAŠKOVÁ KANALIZACE V ŘEŠENÉM AREÁLU
(PODROBNOSTI VIZ ČÁST D.1.4.1 - ZDRAVOTNÉ TECHNICKÉ INSTALACE)
- NAVŘZENÁ DEŠŤOVÁ KANALIZACE V ŘEŠENÉM AREÁLU
(PODROBNOSTI VIZ ČÁST D.1.4.1 - ZDRAVOTNÉ TECHNICKÉ INSTALACE)
- NOVÁ RŠ
DN 425

NOVÁ REVIZNÍ KANALIZAČNÍ ŠACHTA NA NAVŘZENÉ KANALIZACI - TYPOVÁ, PLASTOVÁ
ŠACHTA Z POLYPROPYLENU DN 425 MM
PACHOTĚSNÝ POKLOP BEZ ODVĚTRÁNÍ - PRO TŘ. ZATÍŽENÍ MIN. B 125
(PODROBNOSTI VIZ ČÁST D.1.4.1 - ZDRAVOTNÉ TECHNICKÉ INSTALACE)

POZN.:

PŘED ZAHÁJENÍM ZEMNÍCH PRACÍ JE NUTNO VYŽÁDAT VYTÝČENÍ, ZPŮSOB OCHRANY
A DOZOR OD SPRÁVCU STÁV. INŽ. SÍTÍ V PROSTORU VÝSTAVBY.
Před začátkem výkopových prací je nutno vytýčit veškeré podzemní sítě příslušnými správci sítí.
Křížení a souběh podzemních sítí realizovat dle ČSN 73 6005 Prostorové uspořádání sítí technického
vybavení.

Nejm. dovolené vzdál. při souběhu podzemních sítí v m

DRUH SÍTÍ	Kabely do 1kV	Sdělovací kabely	Plynovod do 5kPa	Plynovod do 0,3MPa	Vodovod	Kanalizace
Kabely do 1kV	0,05	0,3	0,4	0,6	0,4	0,5
Sdělovací kabely	0,3	0,4	0,4	0,4	0,4	0,5
Plynovod do 5kPa	0,4	0,4	0,4	0,4	0,5	1,0
Plynovod do 0,3MPa	0,6	0,4	0,4	0,4	0,5	1,0
Vodovod	0,4	0,4	0,5	0,5	0,6	0,6
Kanalizace	0,5	0,5	1,0	1,0	0,6	0,6

Nejm. dovolené vzdál. při křížení podzemních sítí v m

DRUH SÍTÍ	Kabely do 1kV	Sdělovací kabely	Plynovod do 5kPa	Plynovod do 0,3MPa	Vodovod	Kanalizace
Kabely do 1kV	0,05	0,3	0,1	0,1	0,4	0,3
Sdělovací kabely	0,3	0,1	0,1	0,1	0,2	0,2
Plynovod do 5kPa	0,1	0,1	0,1	0,1	0,15	0,5
Plynovod do 0,3MPa	0,1	0,1	0,1	0,1	0,15	0,5
Vodovod	0,4	0,2	0,15	0,15	0,1	0,1
Kanalizace	0,3	0,2	0,5	0,5	0,1	0,1

ČÁST DOKUMENTACE						C. SITUAČNÍ VÝKRESY					
DOKUMENTACE PRO SPOLEČNÉ POVOLENÍ				HLAVNÍ INŽENÝR PROJEKTU Ing. Martin LIŠKA		ZODPOVĚDNÝ PROJEKTANT Ing. Martin LIŠKA		Ing. Martin Liška projekt a výkresy kancelář Komenského 1133, 341 01 Horažďovice www.projektar.cz			
MÍSTO STAVBY				p.č.st. 227/8, p.č. 3145, k.ú. Horažďovice				FORMAT		6A4	
STAVBY				Střední škola, Horažďovice, Blatenská 313, 341 01 Horažďovice, IČO: 00077631				DATUM		02.2022	
NÁZEV VÝKRESU				VENKOVNÍ ODBORNÁ UČEBNA A PLOCHA ODDYCHU A RELAXACE p.č.st. 227/8, p.č. 3145, k.ú. HORAŽDŮVICE				STUPEŇ PD		DSPDZS	
								ČÍSLO PARÉ			
NÁZEV VÝKRESU				KOORDINANČNÍ SITUACE STAVBY				MĚŘÍTKO		ČÍSLO VÝKRESU	
								1:200		3.	