


TACHOV - CTIBOŘ
1 : 2500

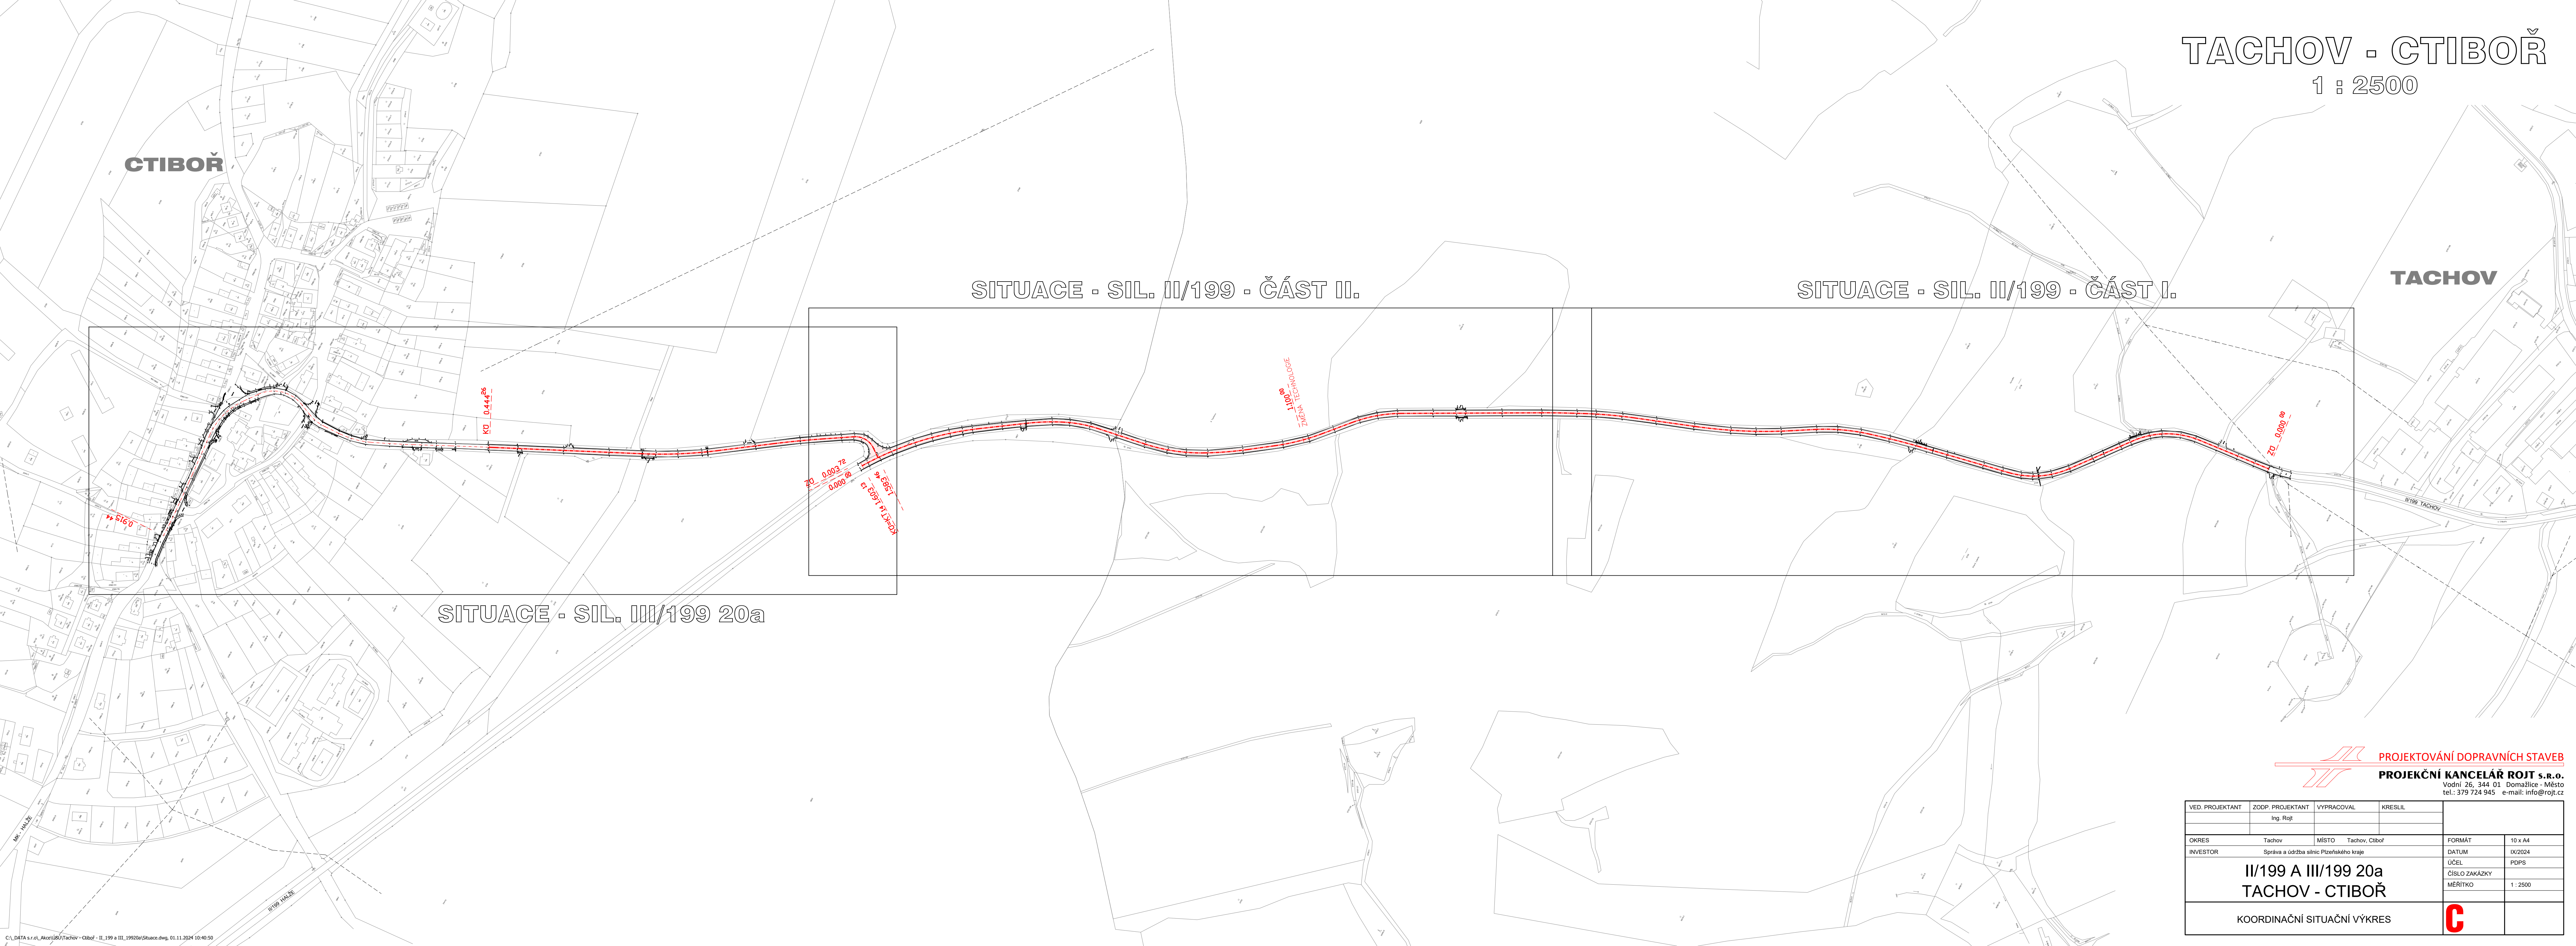

PROJEKTOVÁNÍ DOPRAVNÍCH STAVEB
PROJEKČNÍ KANCELÁŘ ROJT s.r.o.
Vodní 26, 344 01 Domažlice - Město
tel.: 379 724 945 e-mail: info@rojt.cz

VED. PROJEKTANT	ZODP. PROJEKTANT	VYPRACOVAL	KRESLIL		
	Ing. Rojt				
OKRES	Tachov	MÍSTO	Tachov, Ctibor	FORMÁT	10 x A4
INVESTOR	Správa a údržba silnic Plzeňského kraje			DATUM	IX/2024
II/199 A III/199 20a TACHOV - CTIBOŘ				ÚČEL	PDPS
				ČÍSLO ZAKÁZKY	
				MĚŘÍTKO	1 : 2500
KOORDINAČNÍ SITUAČNÍ VÝKRES				C	