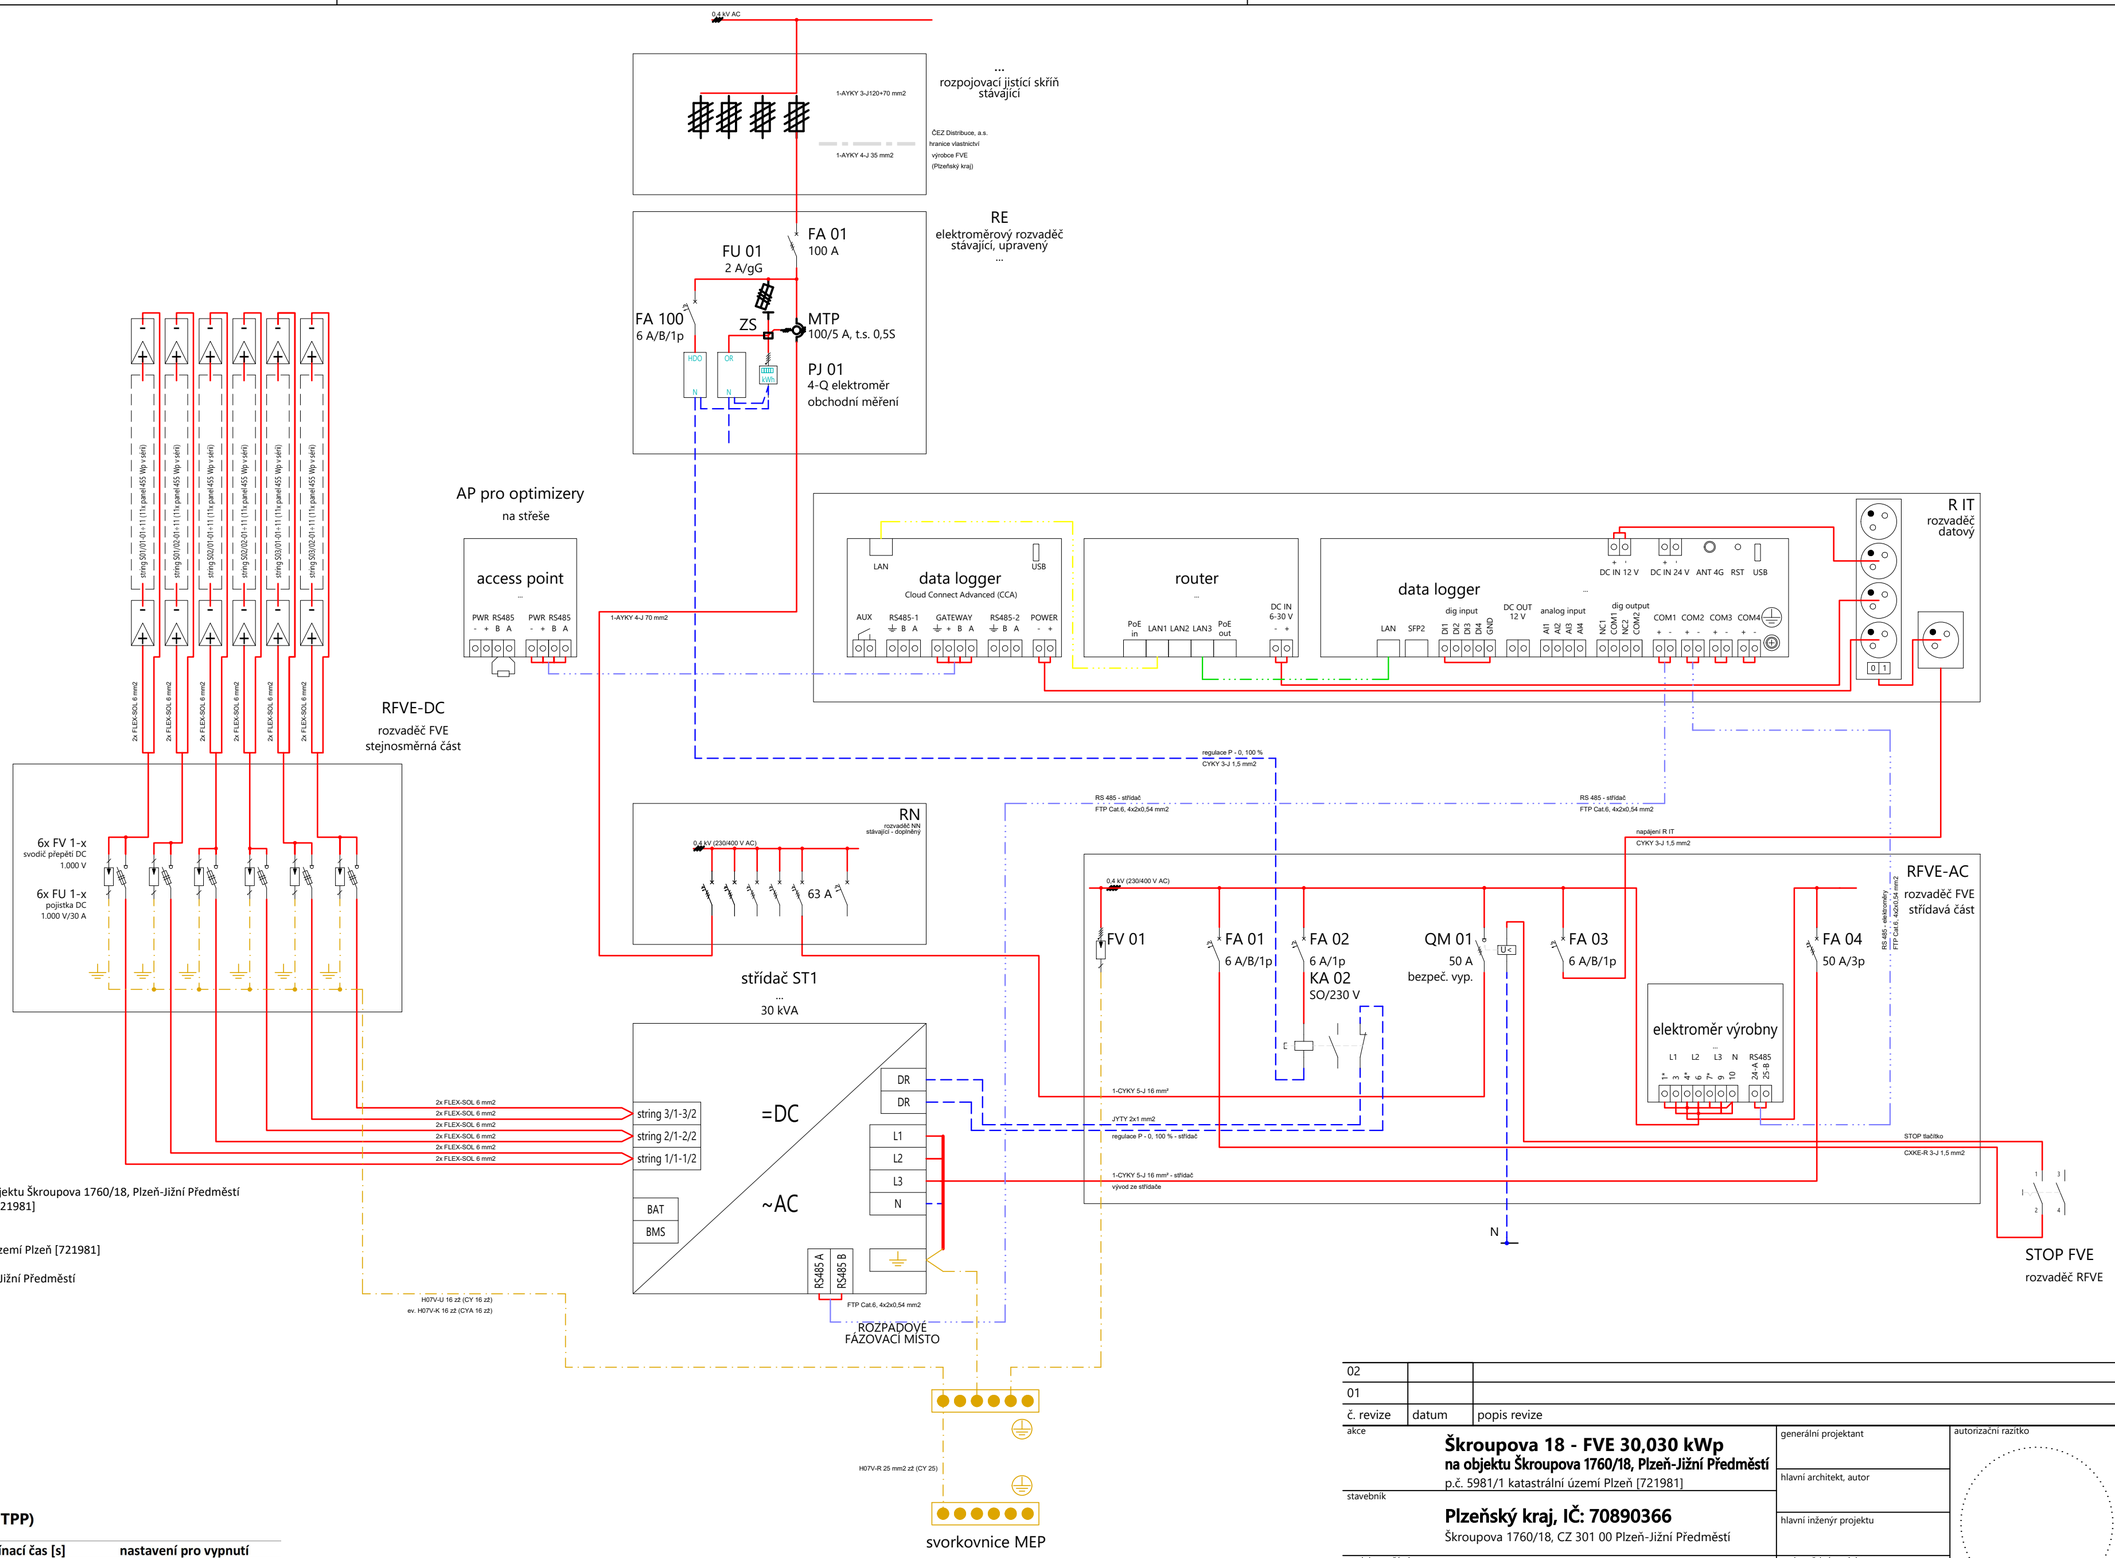

Identifikační údaje

Název stavby: Škroupova 18 - FVE 30,030 kWp na objektu Škroupova 1760/18, Plzeň-Jižní Předměstí
p.č. 5981/1 katastrální území Plzeň [721981]

Místo stavby: Škroupova 1760/18, 301 00 Plzeň
na pozemku p.č. 5981/1 katastrální území Plzeň [721981]

Stavebník (investor): Plzeňský kraj, IČ: 70890366
Škroupova 1760/18, CZ 301 00 Plzeň-Jižní Předměstí

Číslo smlouvy o připojení: ___
Tech. podmínky připojení: ___
Číslo odběrného místa: ___
EAN pro data spotřeby: ___
EAN pro data výroby: ___

Celkový instalovaný výkon: 30,030 kW
Rezervovaný výkon: ___ kW
Způsob připojení a rez. hodn. jističe před elektroměrem:
3 x ___ A
Vypínací charakteristika: B
Napěťová hladina: 0,4 kV (NN)

Nastavení ochran (dle přílohy č. 4 PPDS a TPP)

parametr	maximální vypínací čas [s]	nastavení pro vypnutí
nadpětí 3. stupeň	0,1	230 V +20 % (276,0 V)
nadpětí 2. stupeň	5	230 V +15 % (264,5 V)
nadpětí 1. stupeň	0	230 V +11 % (253,3 V)
podpětí 1. stupeň (nesynchronní VM)	2,7	230 V -30 % (161,0 V)
podpětí 2. stupeň	0,2	230 V -55 % (103,5 V)
nadfrekvence	0,1	51,5 Hz
podfrekvence	0,1	47,5 Hz

č. revize	datum	popis revize
02		
01		

akce: **Škroupova 18 - FVE 30,030 kWp**
na objektu Škroupova 1760/18, Plzeň-Jižní Předměstí
p.č. 5981/1 katastrální území Plzeň [721981]

stavebník: **Plzeňský kraj, IČ: 70890366**
Škroupova 1760/18, CZ 301 00 Plzeň-Jižní Předměstí

projektant části: omega elektro
Ing. Michal BENEŠ
projekce elektrických zařízení, IČ: 17837707
náměstí Svobody 31, CZ 342 01 Sušice
tel.: +420 602 122 904, e-mail: michal.benes@omegaelektro.cz

část: Dokumentace technických a technologických zařízení
stavební objekt: Technologie FVE
profese:
stupeň dokumentace: Dokumentace pro stavební povolení
název přílohy:

Jednopólové schéma FVE

generální projektant:
hlavní architekt, autor:
hlavní inženýr projektu:
zodpovědný projektant: Ing. Michal Beneš
vypracoval: Ing. Michal Beneš
kontroloval:
autorizační razítko
část: **D.2.1**
č. kopie:
datum: únor 2024
měřítko: -
č. přílohy: **D.2.1.4**
č. zakázky: 06-1/24/DSP
č. archivní: 06-1/24/DSP
počet formátů: 4 A4

Dokumentaci lze užívat pouze ve smyslu příslušné smlouvy o dílo. Výkres, či jeho část, může být kopírován nebo jiným způsobem rozšiřován pouze po předchozím souhlasu zhotovitele dokumentace.