
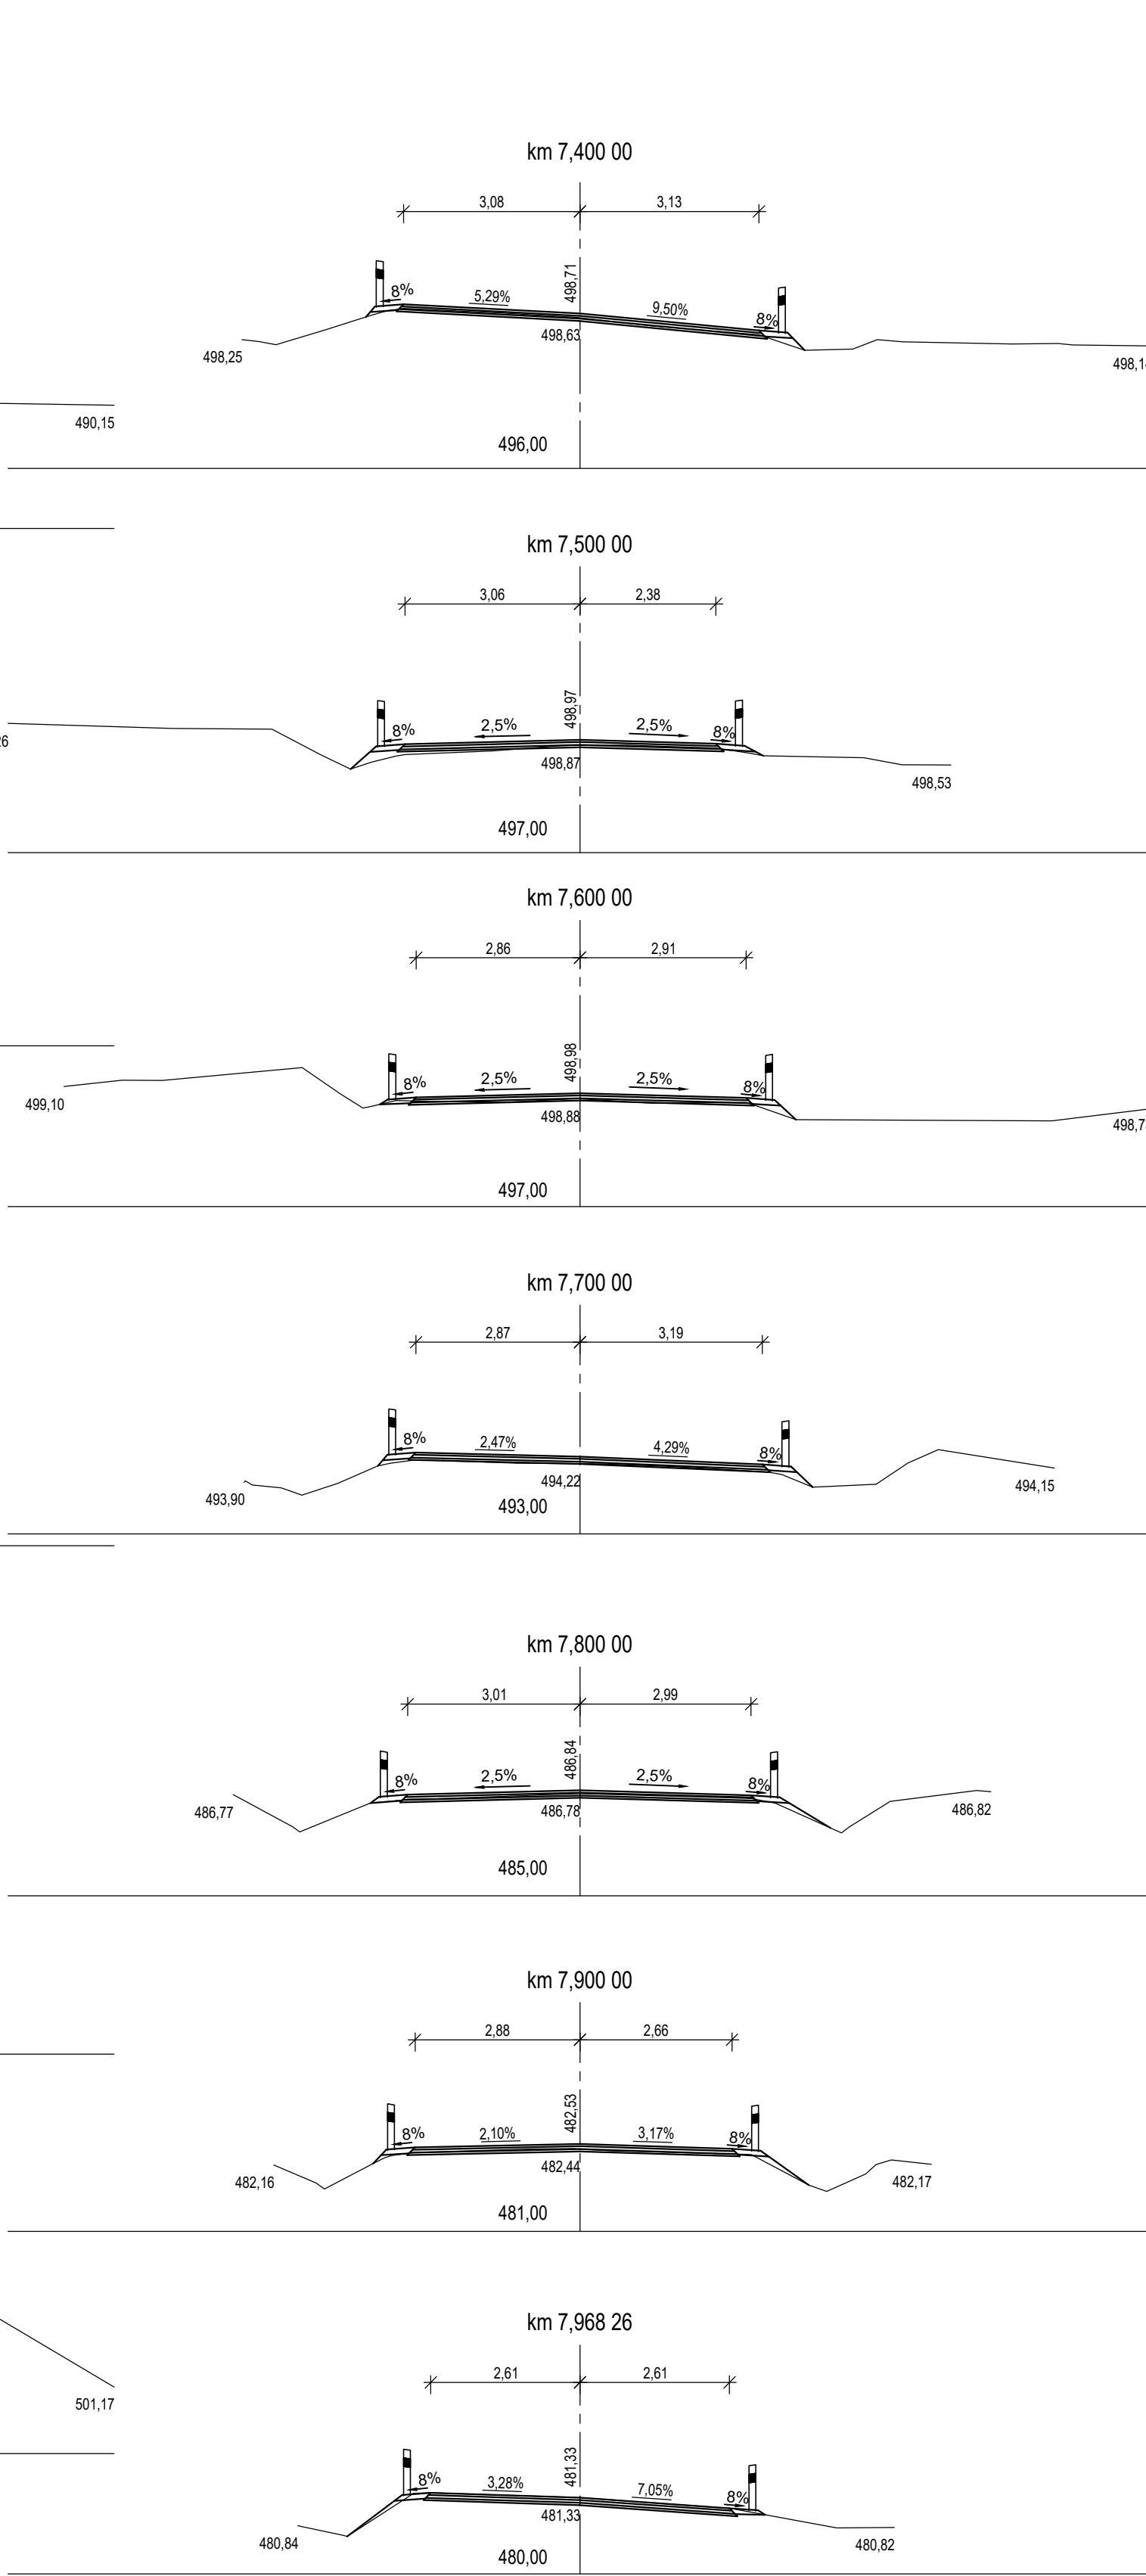
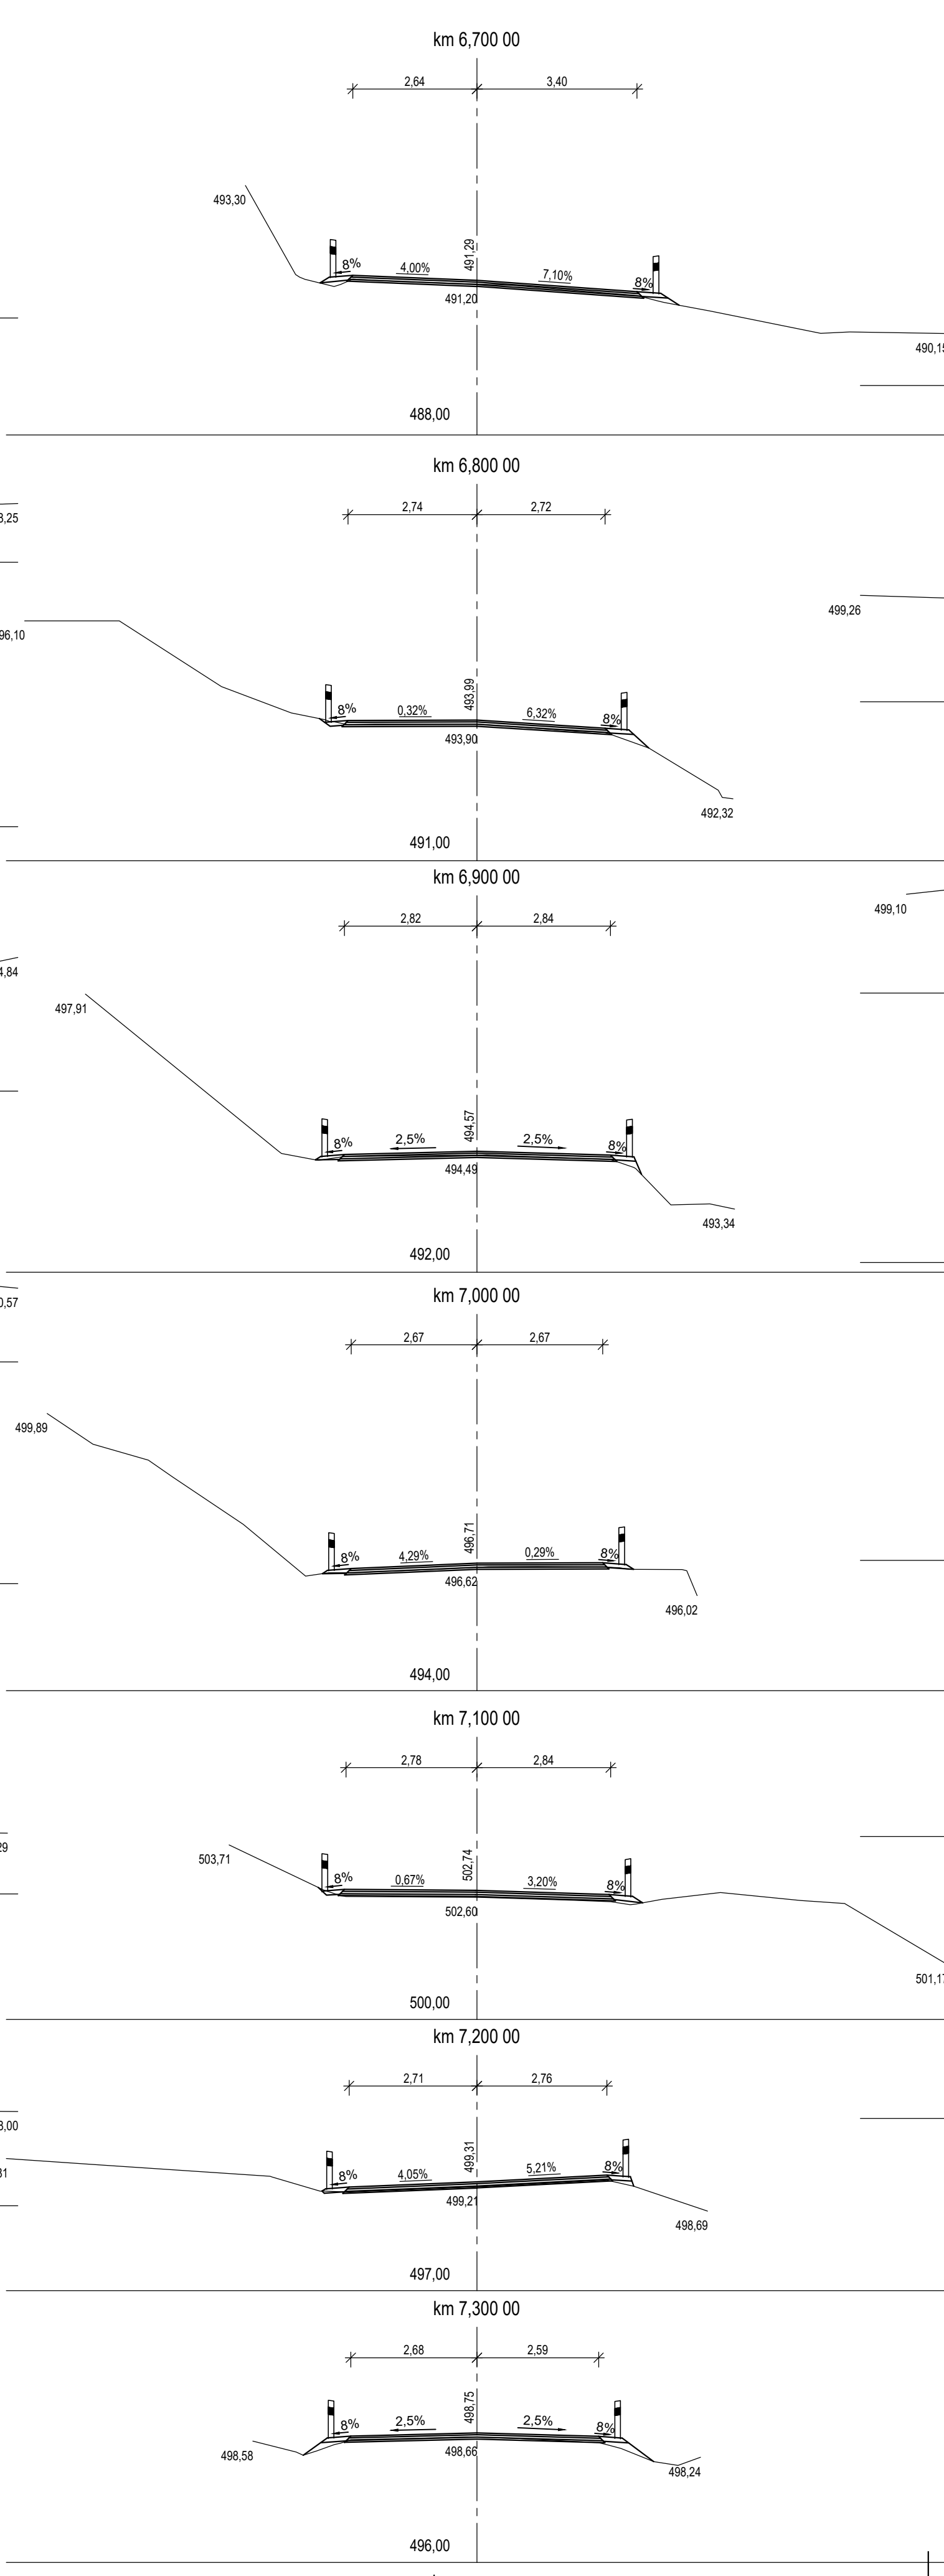



"II/172 Soběšice - Frymburk, oprava"

CHARAKTERISTICKÉ PŘÍČNÉ ŘEZY - 1.3

Měřítko - 1:100

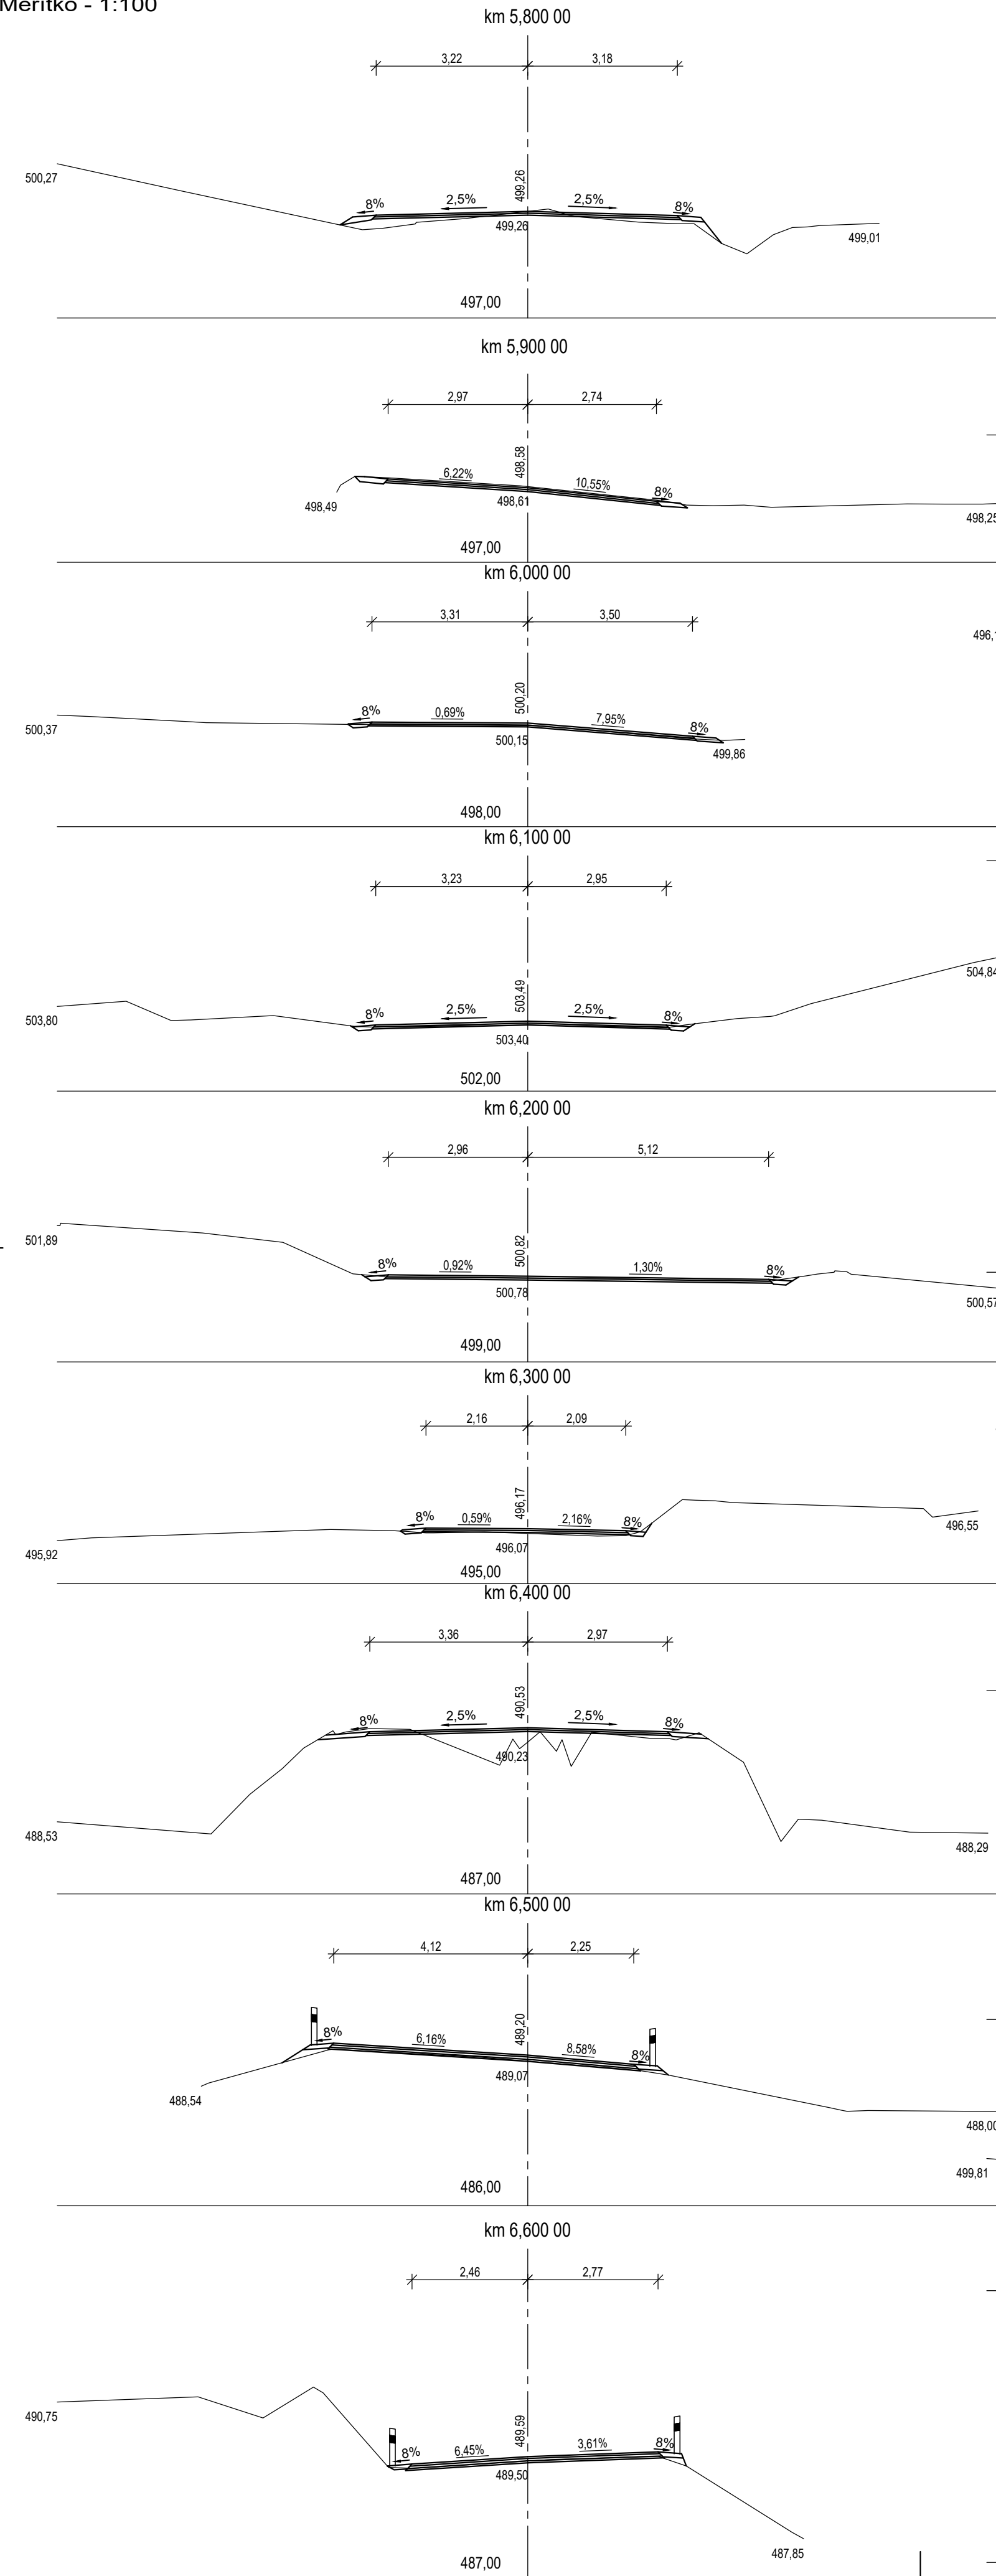

		SG Geotechnika a.s. Geologická 988/4, 152 00 Praha 5			
Objednatel:	Správa a údržba silnic Plzeňského kraje, příspěvková organizace				
Název zakázky:	"II/172 Soběšice - Frymburk, oprava"				
Číslo zakázky:	Zpracoval:	Schválila:	Měřítko:	Stupeň:	Datum:
24.0063.262Z24	Václav Fiala	Ing. I. Novotná	1 : 100	PDPS	10/2024
CHARAKTERISTICKÉ PŘÍČNÉ ŘEZY - 1.3					Číslo přílohy:
					D.7