


OSAZENÍ ZNAČEK PROVADĚT DLE TP 65 - ZÁSADY PRO DOPRAVNÍ ZNAČENÍ PK

SPODNÍ OKRAJ ZNAČKY UMÍSTIT MIN. 2,20 M NAD ÚROVNÍ CHODNÍKU, NEBO OSADIT MEZI SLOUPKY DOPRAVNÍCH ZNAČEK VE VÝŠCE 100 - 250 MM ZARÁŽKU PRO SLEPECKOU HŮL

PŘI OSAZENÍ ZNAČEK DODRŽET PRŮCHOZÍ PROFIL MIN. 0,90 M

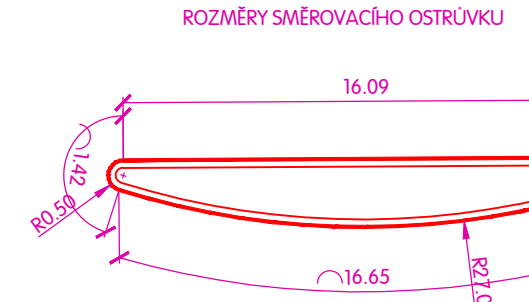

**LISTOKLAD**


**SITUACE 1**

**SITUACE 2**

**SITUACE 3**





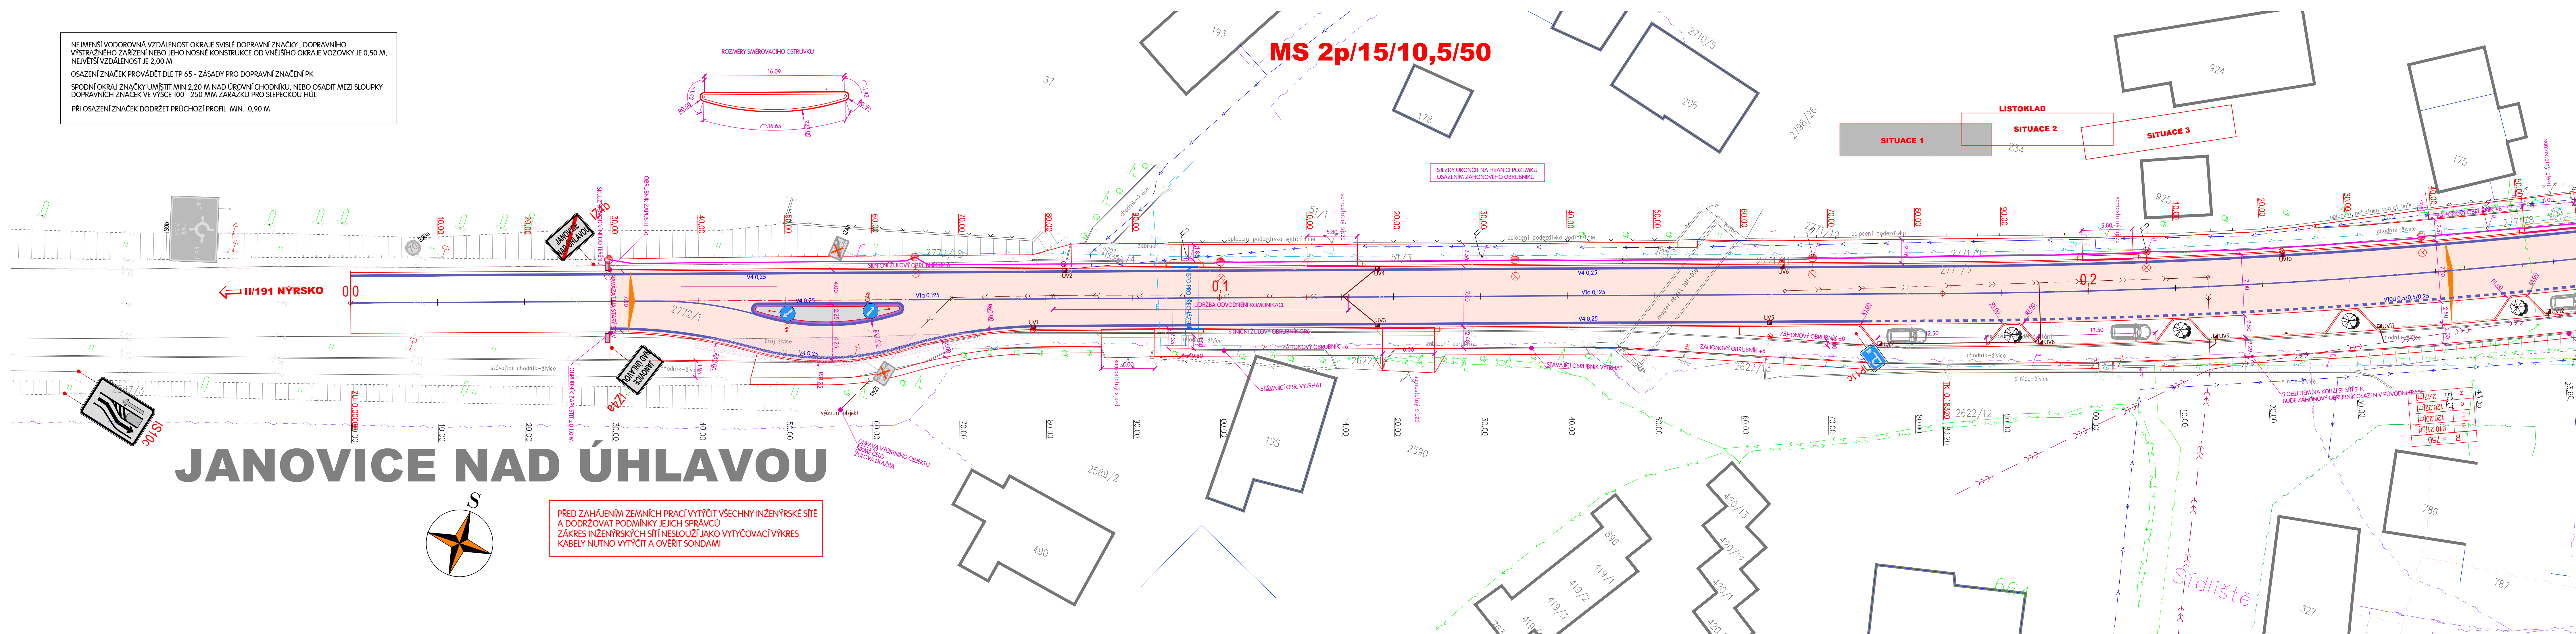





234

**SJEZDY UKONČIT NA HRANICI POZEMKU  
OSAZENÍM ZÁHONOVÉHO OBRUBNÍKU**



|  |                               |
|--|-------------------------------|
|  | SĎĽOŤAČI KABEĽY ČETIN ZEMNÝ   |
|  | SĎĽOŤAČI KABEĽY ČETIN VZDUŠNÝ |
|  | KABEĽY NN ZEMNÝ               |
|  | PLYNOVOD STĽ                  |
|  | KANALIZACE                    |
|  | VODOVOD                       |
|  | VODOVODNÝ PRÍPOJKA            |
|  | VEŘEJNÉ OSVĚTLENÍ             |


DOPRAVNÍ ZNAČKA STÁVAJÍCÍ - ODSTRAN

|   |  |
|---|--|
|  | VOZOVKA OPRAVA FRÉZOVÁNÍ + KRYT ASFALTOVÝ BETON  |
|  | OCHRANNÉ A SMĚROVACÍ OSTRŮVKY - BETON C30/37/XF4   |
|  | SEJZDY NA POZEKÝ BETONOVÁ DLAŽBA 80 MM ŠEDÁ  |
|  | CHODNÍK BETONOVÁ DLAŽBA 60 MM ŠEDÁ   |
|  | VEGETAČNÍ ÚPRAVA - TRÁVNÍKOVÉ PLOCHY   |
|  | PARKOVACÍ PRUH - ŽULOVÁ DLAŽBA 100 MM, OBLOUKOVÁ   |
|  | VAROVNÉ A SIGNÁLNÍ PÁSY - TVAROVKY S RELIEFNÍM POVRCHEM NV 163/2002 SB. A TN TZÚS 12.02.04, : - 06 BAREVNÁ |
|  | VJEZD DO OBYTNÉ ZÓNY - BETONOVÁ DLAŽBA 80 MM ŠEDÁ  |
|  | SILNIČNÍ PŘÍKOP  |
|  | ZPEVNĚNÉ PLOCHY TERÉNNÍCH ÚPRAV POLOVEGETAČNÍ DLAŽBA   |

STARY STAV  
OSA SILNICE  
NOVÝ STAV  
PRÍČNE SKLONY VOZOVOK  
PŘEVÝŠENÍ OBRUBNÍČNIK 20 MM  
PŘEVÝŠENÍ OBRUBNÍČNIK 30 MM  
PŘEVÝŠENÍ OBRUBNÍČNIK 160 MM  
OBRUBNÍČNIK ŽEŠKMENTY, VÝŠKA 12 CM  
HRANICE PARCELE DLE KN, P.Č.  
OBVOD STAVĚNÍ  
ULIČNÍ VPUSŤ STÁVAJÍCÍ ZRUŠIT  
VODOROVNÉ DOPRAVNÍ ZNAČENÍ  
PŘÍPOJKA ULIČNÍ VPUSŤ DN 150 MM  
PĚDÍČKA DRENÁŽ DN 160 MM  
ULIČNÍ VPUSŤ OBRUBNÍČNÍKOVÁ, 500x500  
VĚCINÉ OSVĚTLENÍ

|  |
|--|
| <b>SO 101 KOMUNIKACE</b>                 |
| <b>SO 102 CHODNÍKY A PARKOVACÍ PRUHY</b> |
| <b>SO 401 VEŘEJNÉ OSVĚTLENÍ</b>          |

VÝŠKOVÝ SYSTÉM BPV  
SOUŘADNICOVÝ SYSTÉM JTSK

|   |                  |             |                          |
|---|------------------|-------------|--------------------------|
| VED. PROJEKTANT   | ZODP. PROJEKTANT | VPRAČOVÁL   | KRESLIL                  |
| KAREL MACÁN   | KAREL MACÁN      | KAREL MACÁN | KAREL MACÁN & KOL.       |
|  |                  |             |                          |
| KRAJ  | PLZEŇSKÝ         | KAT. ÚZEMÍ  | JANOVICE NAD ÚHLAVOU     |
| OBJEDNATEL SPRÁVA A ÚDRŽBA SILNIC PLZ KRAJE, KOTEROVSKÁ 462/162, 326 00 PLZEŇ       |                  |             |                          |
| MÍSTO JANOVICE N ÚHLAVOU, HARANTOVA 132, JANOVICE NAD ÚHLAVOU, 342 01               |                  |             |                          |
| AKCE  |                  |             |                          |
| <p align="center"><b>II/191 PRŮTAH JANOVICE NAD ÚHLAVOU,<br/>OPRAVA</b></p>         |                  |             |                          |
| OBSAH   |                  |             | <p><b>PRÍLOHA</b></p>    |
| <p align="center"><b>SITUACE 1<br/>SO 101 KOMUNIKACE</b></p>                        |                  |             | <p><b>ČÍS. KOPIE</b></p> |

TATO DOKUMENTACE VČETNĚ VŠECH PŘÍLOH JE DUŠEVNÍM VLASTNICTVÍM FIRMY MACÁN PROJEKCE D.S. s.r.o. OBJEDNATEL TĚTO DOKUMENTACE JE OPRAVNĚN JI VYUŽÍT K ÚČELŮM VYPLYVAJÍCÍM Z UZAVŘENÉ SMLOUVY. JINÉ OSOBY JAK PRÁVNICKÉ TAK FYZICKÉ NEJSOU BEZ PŘEDCHOZÍHO VÝSLOVNÉHO SOUHLASU OBJEDNATELE OPRAVNĚNY TUTO DOKUMENTACI ANI JEJÍ ČÁSTI VYUŽÍVAT, KOPIŘOVAT NEBO ZPŘÍSTUPNIT JINÝM OSOBAM.