


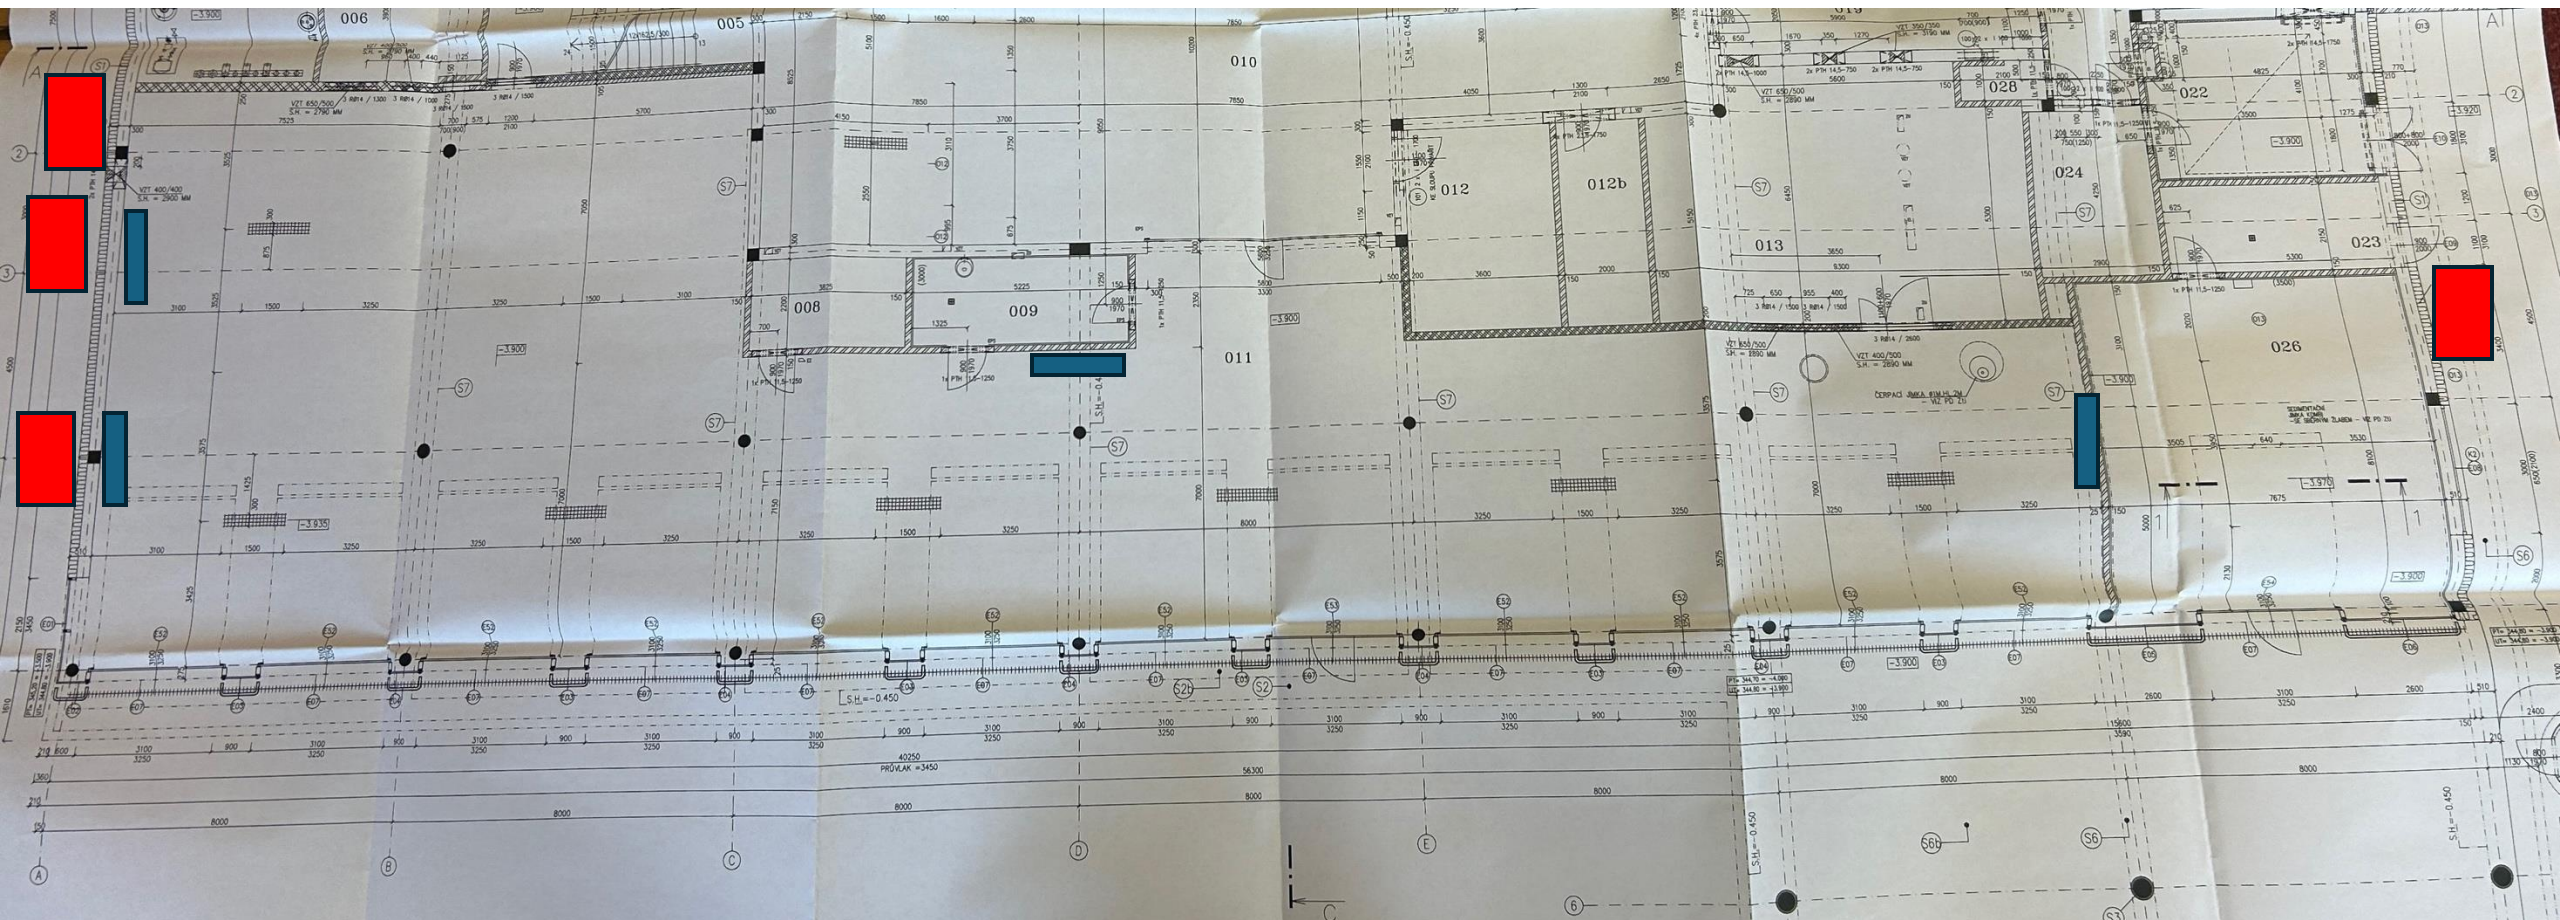

LEGENDA POVRCHOVÝCH ÚPRAV :

POVRCHOVÝ POPIS VE SAMOSTATNÉ ČÁSTI DOKUMENTACE - LEGENDA PŘÍKRESOVÝCH ÚPRAV
NÁTER N1 = MÍSTNOSTI S NEVÝŠŠÍM NÁROKEM NA MECHANICKOU ODOLNOST A OMYVATELNOST
NÁTER N2 = MÍSTNOSTI SE STŘEDNÍM NÁROKEM NA MECHANICKOU ODOLNOST A OMYVATELNOST
NÁTER N3 = MÍSTNOSTI BEZ NÁROKU NA MECHANICKOU ODOLNOST A OMYVATELNOST

SKLADBA OBVODOVÝCH PLÁŠŤŮ :

PODROBNÝ POPIS VZ. SAMOSTATNÁ ČÁST DOKUMENTACE - SKLADBY OBVODOVÝCH PLÁŠŤŮ A STŘEŠNÍHO PLÁŠŤE
① SYSTÉMOVÁ SKLADBA KONTAKTNÍHO ZATEPLĚNÍ S OMTKOU ZHŮSTNOSTI 1,5 MM S T.J. Z MIN. VÝŠK. TL.200 MM ODSŤINU DLE VZORKU ČAPAROL - VZ. VÝKRES POHLEDU
② SYSTÉMOVÁ SKLADBA KONTAKTNÍHO ZATEPLĚNÍ STROPŮ NA VODOROVNĚ PŘESAHU OBJEKTU - STROP KONZOLOVÉHO VÝKLOŽENÍ S OMTKOU ZHŮSTNOSTI 1,5 MM S T.J. Z MINERÁLNÍ VULK. TL.100 A 240 MM ODSŤINU DLE VZORKU ČAPAROL - VZ. VÝKRES POHLEDU
③ SKLADBA KONTAKTNÍHO ZATEPLĚNÍ S OMTKOU ZHŮSTNOSTI 1,5 MM S T.J. Z MIN. VÝŠK. TL.50 MM NA KRUHOVÉ SLOUPY ODSŤINU DLE VZORKU ČAPAROL - VZ. VÝKRES POHLEDU
⑤ SKLADBA PODZEMNÍCH STĚN S T.J. Z KPS TL.180 MM

