


Podélný profil: PROFIL M 1:1000/200  
Rozsah: km 1,200 - km 2.400

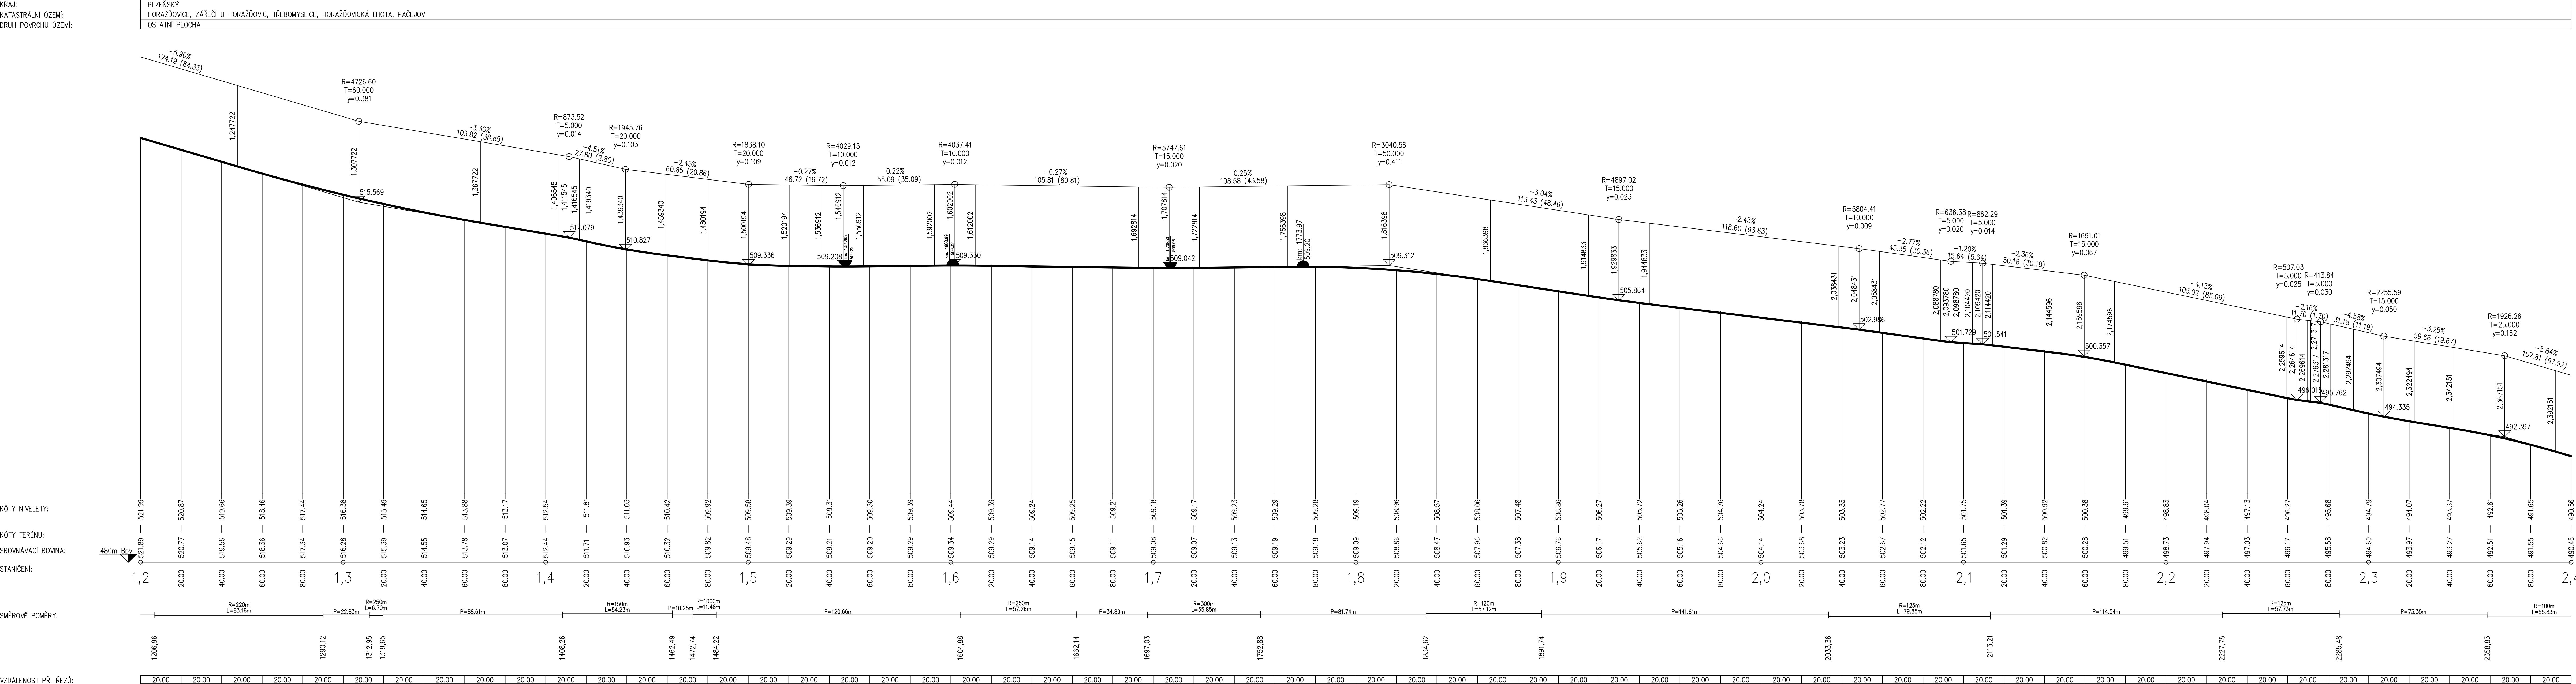

VED. PROJEKTANT		ZODP. PROJEKTANT		VYPRACOVAL		KRESLIL		<div><div><div></div><div></div><div></div></div><div><div></div><div></div><div></div></div><div><div></div><div></div><div></div></div></div> <div><b>MACAN PROJEKCE DS s.r.o.</b></div> <div>ČECHOVA 193, 339 01 CHUDENICE</div> <div>IČO: 276315118</div> <div>projekceds@projekceds.cz</div>
ING. TOMÁŠ MACÁN		ING. TOMÁŠ MACÁN		ING. TOMÁŠ MACÁN		ING. TOMÁŠ MACÁN		
KRAJ		PLZEŇSKÝ		KAT. ÚZEMÍ		HORAŽDOVICE, ZÁŘEČÍ U HORAŽDOVIC, TŘEBOMYSLICE, HORAŽDOVICKÁ LHOTA, PAČEJOV		
OBJEDNATEL		SPRÁVA A ÚDRŽBA SILNIC PLZEŇSKÉHO KRAJE (SÚS PK)						
AKCE								
III/18614 PAČEJOV - TŘEBOMYSLICE - HORAŽDOVICE, OPRAVA								
OBSAH		FORMÁT		A4				
		DATUM		IX/24				
		ÚČEL		PDPIS				
		ČÍS. ZAKÁZKY		3824				
		MĚŘÍTKO		1 : 1000/200				
		ČÍS. PŘÍLOHY		ČÍS. KOPIE				
		10						
<div>PODÉLNÝ PROFIL KM 1,200 - 2,400</div> <div>SO101 KOMUNIKACE</div>								

TATO DOKUMENTACE VČETNĚ VŠECH PŘÍLOH JE VYPRACOVANÁ PROJEKČNÍM ÚSTAVEM MACAN PROJEKCE DS s.r.o. OBSAHUJE TATO DOKUMENTACE JE OPRAVENÝ VÝSTUP Z KÓDOVÝCH VÝPOČTŮ S UŽITÍM SW TOOL  
A JE ČÍSLUJENÁ A JE POUŽÍVÁNÁ PRO POUZE PROJEKČNÍ ÚČELY. 