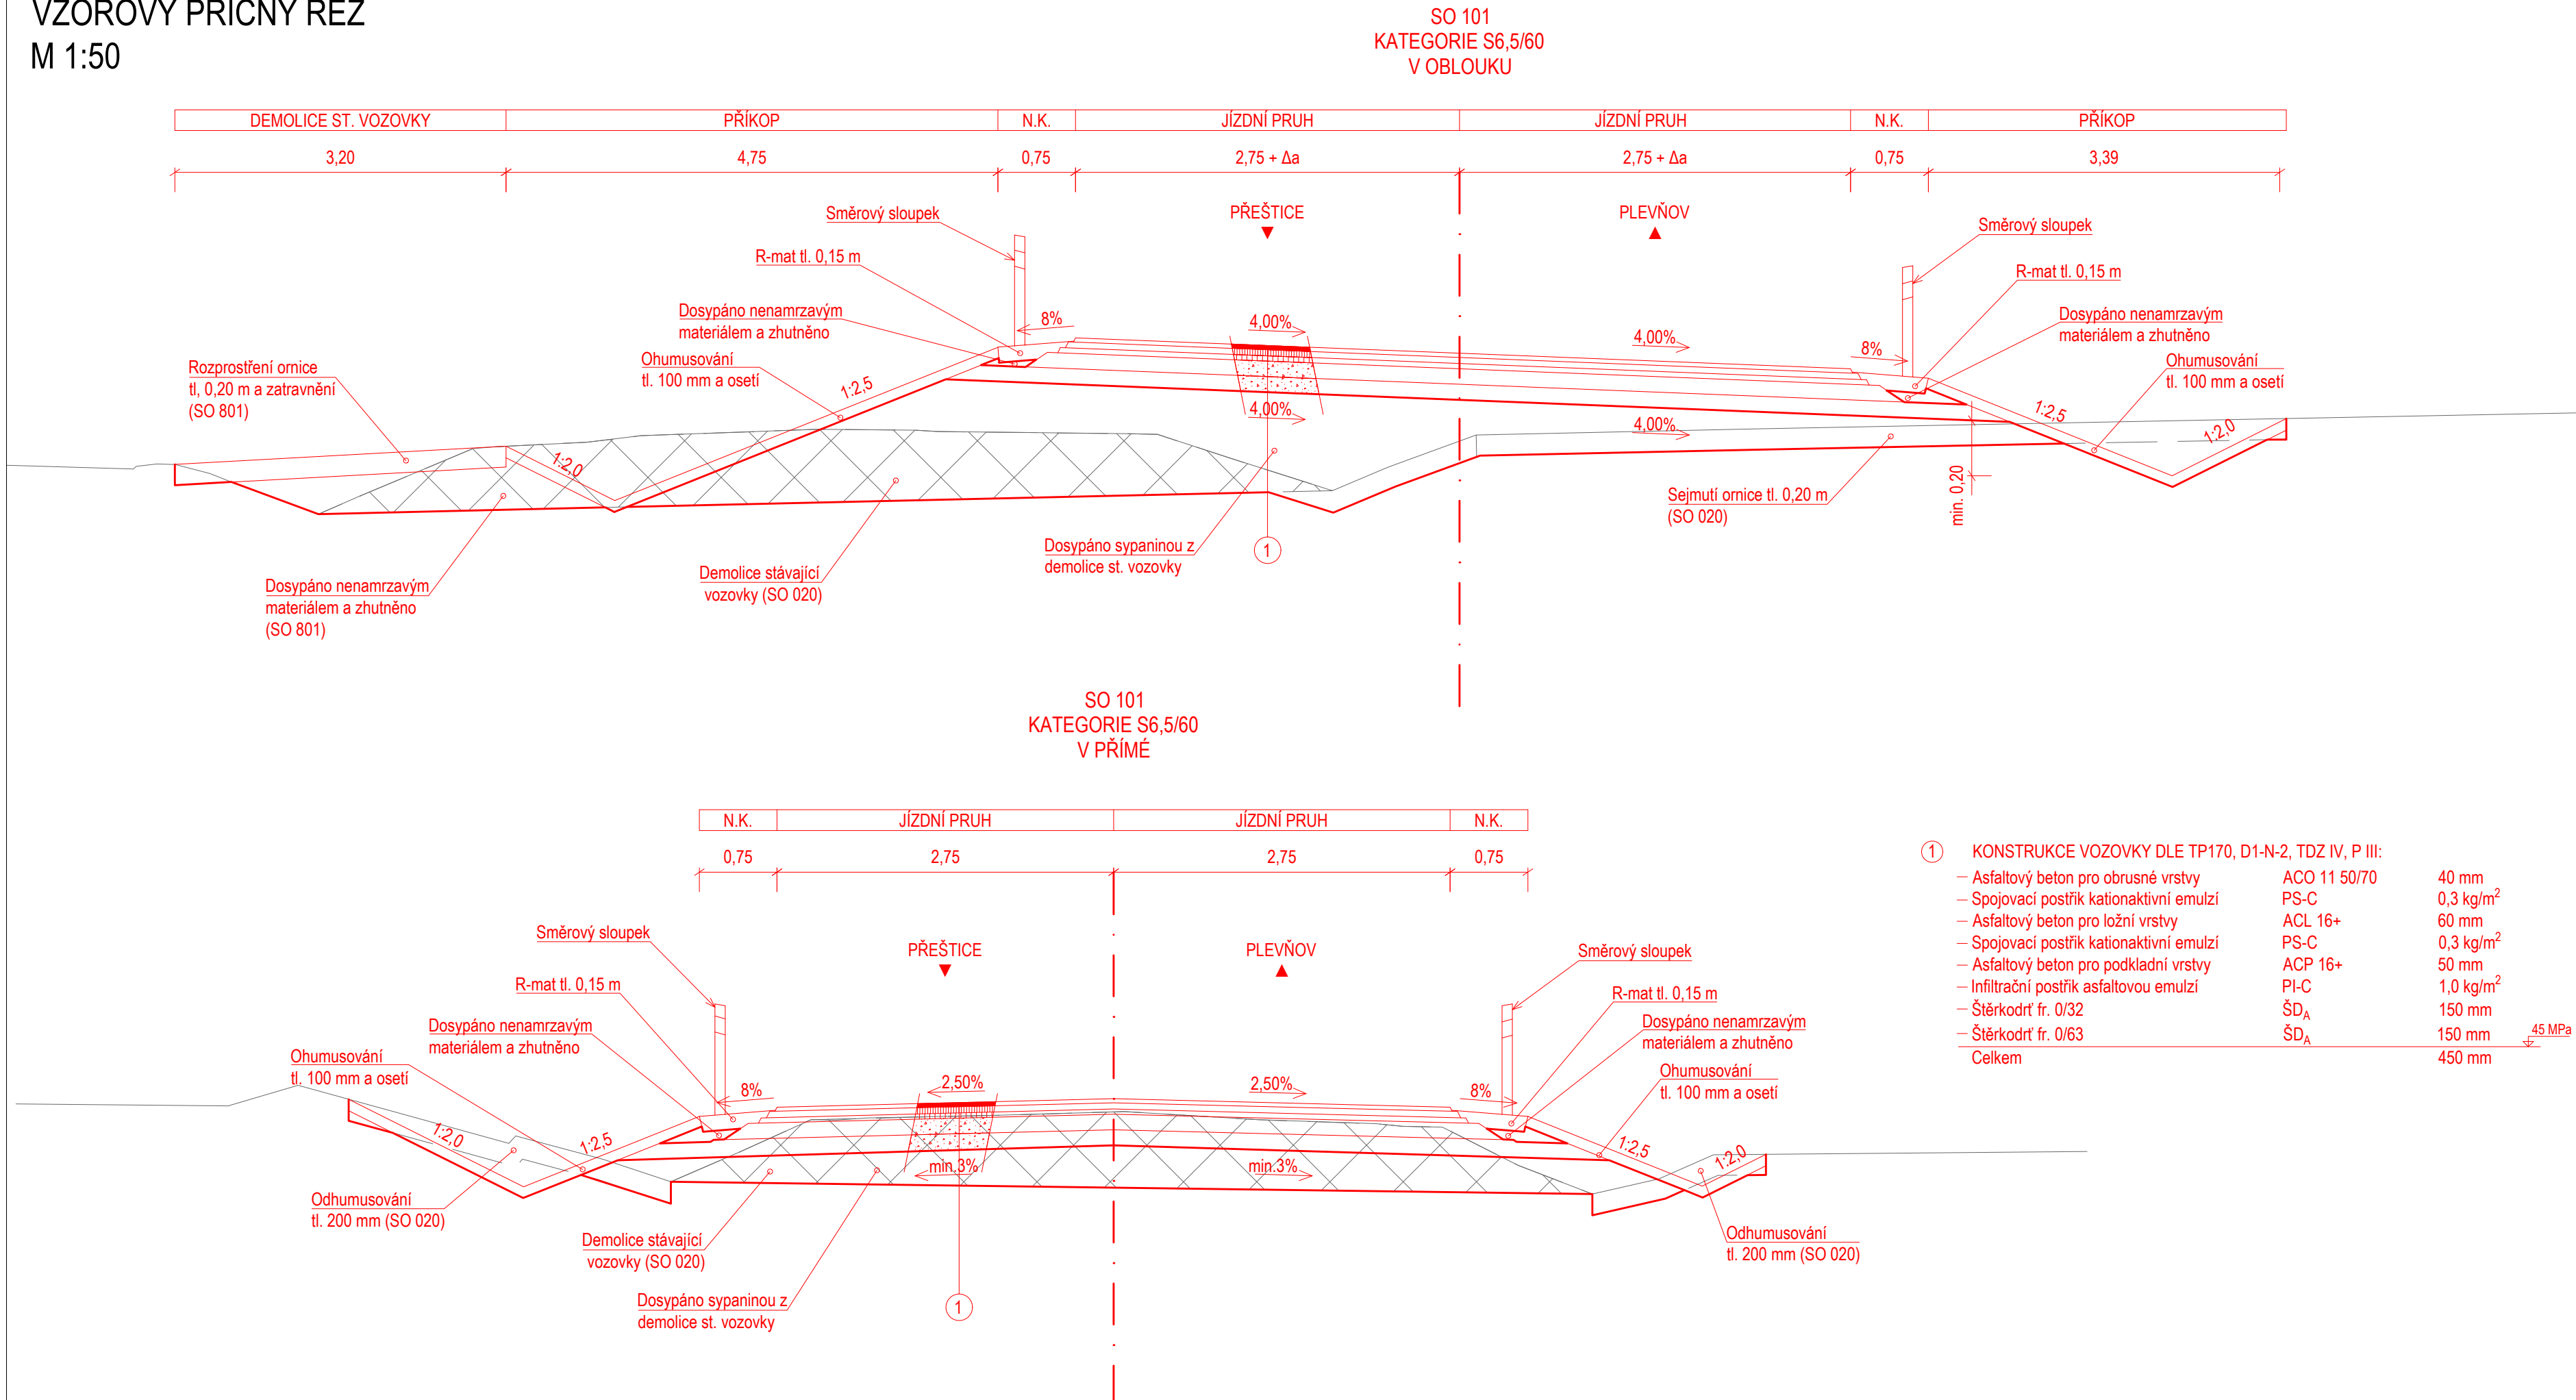


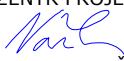
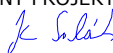




VZOROVÝ PŘÍČNÝ ŘEZ
M 1:50



SOUŘADNICOVÝ S-JTSK, VÝŠKOVÝ SYSTÉM Bpv

| | | | | |
|---|---|--|---|-------------|
| OBJEDNATEL: <div></div> <div>Správa a údržba silnic Plzeňského kraje, příspěvková organizace Koterovská 462/162 326 00 Plzeň</div> | | ZHOTOVITEL: <div></div> <div>AFRY CZ s.r.o. MAGISTRŮ 1275/13 140 00 PRAHA 4 tel.: +420 277 005 500 www.afry.cz</div> | | |
| HLAVNÍ INŽENÝR PROJEKTU: <div></div> <div>Ing. JAN VANĚK</div> | ZODPOVĚDNÝ PROJEKTANT: <div></div> <div>Ing. JAN SUCHÁNEK</div> | VYPRACOVAL: <div></div> <div>Ing. JAN SUCHÁNEK</div> | KONTROLOVAL: <div></div> <div>Ing. JAKUB VYHNÁLEK</div> | |
| NÁZEV PROJEKTU: II/230 NEPOMUK - PŘEŠTICE, 3. ÚSEK - PŘELOŽKA SILNICE III/11756 U KUCÍN | | | | |
| ČÁST: | DOKUMENTACE OBJEKTŮ | | | |
| STAVEBNÍ OBJEKT: | SO 101 - PŘELOŽKA SILNICE III/11756 | | | |
| PŘÍLOHA: | VZOROVÝ PŘÍČNÝ ŘEZ | | | |
| KRAJ: | PLZEŇSKÝ KRAJ | ČÁST: | PŘÍLOHA Č.: | ČÍSLO PARE: |
| DATUM: | 02/2021 | D.2 | 3 | |
| STUPEŇ: | PDPS | | | |
| MĚŘÍTKO: | 1:50 | | | |
| Č. ZAKÁZKY: | 2020/0194 | | | |