


LEGENDA MATERIÁLU:

- OBVODOVÉ ZDIVO A VNITŘNÍ NOSNÉ ZDIVO  
smíšené kámen/cihla = STÁVAJÍCÍ
- VNITŘNÍ ZDIVO NENOSNÉ - cihla = STÁVAJÍCÍ  
ZDIVO VÝTAHOVÉ ŠACHTY - betonové dílce = STÁVAJÍCÍ
- VNITŘNÍ ZDIVO NENOSNÉ - NOVÉ  
sádkartonová příčka tl. 125 mm, Rw = 60 dB, R-CW 75  
2x modrá akustická deska z každé strany tl. 12,5 mm, minerální izolace tl. 60 mm
- NOVÝ KERAMICKÝ OBKLAD

**POZNÁMKA:**  
- ZDIVO KÓTOVÁNO S OMÍTKAMI DLE SKUTEČNÉHO ZAMĚŘENÍ!  
- ROZMĚRY SE VESKUTEČNOSTI A V PD MOHOU LIŠIT ODCHYLKAMI SKUTEČNÉHO ZAMĚŘENÍ!  
- VÝŠKY OTVORŮ A PARAPETŮ KÓTOVÁNY OD ČISTÉ PODLAHY PODLAŽÍ!!!

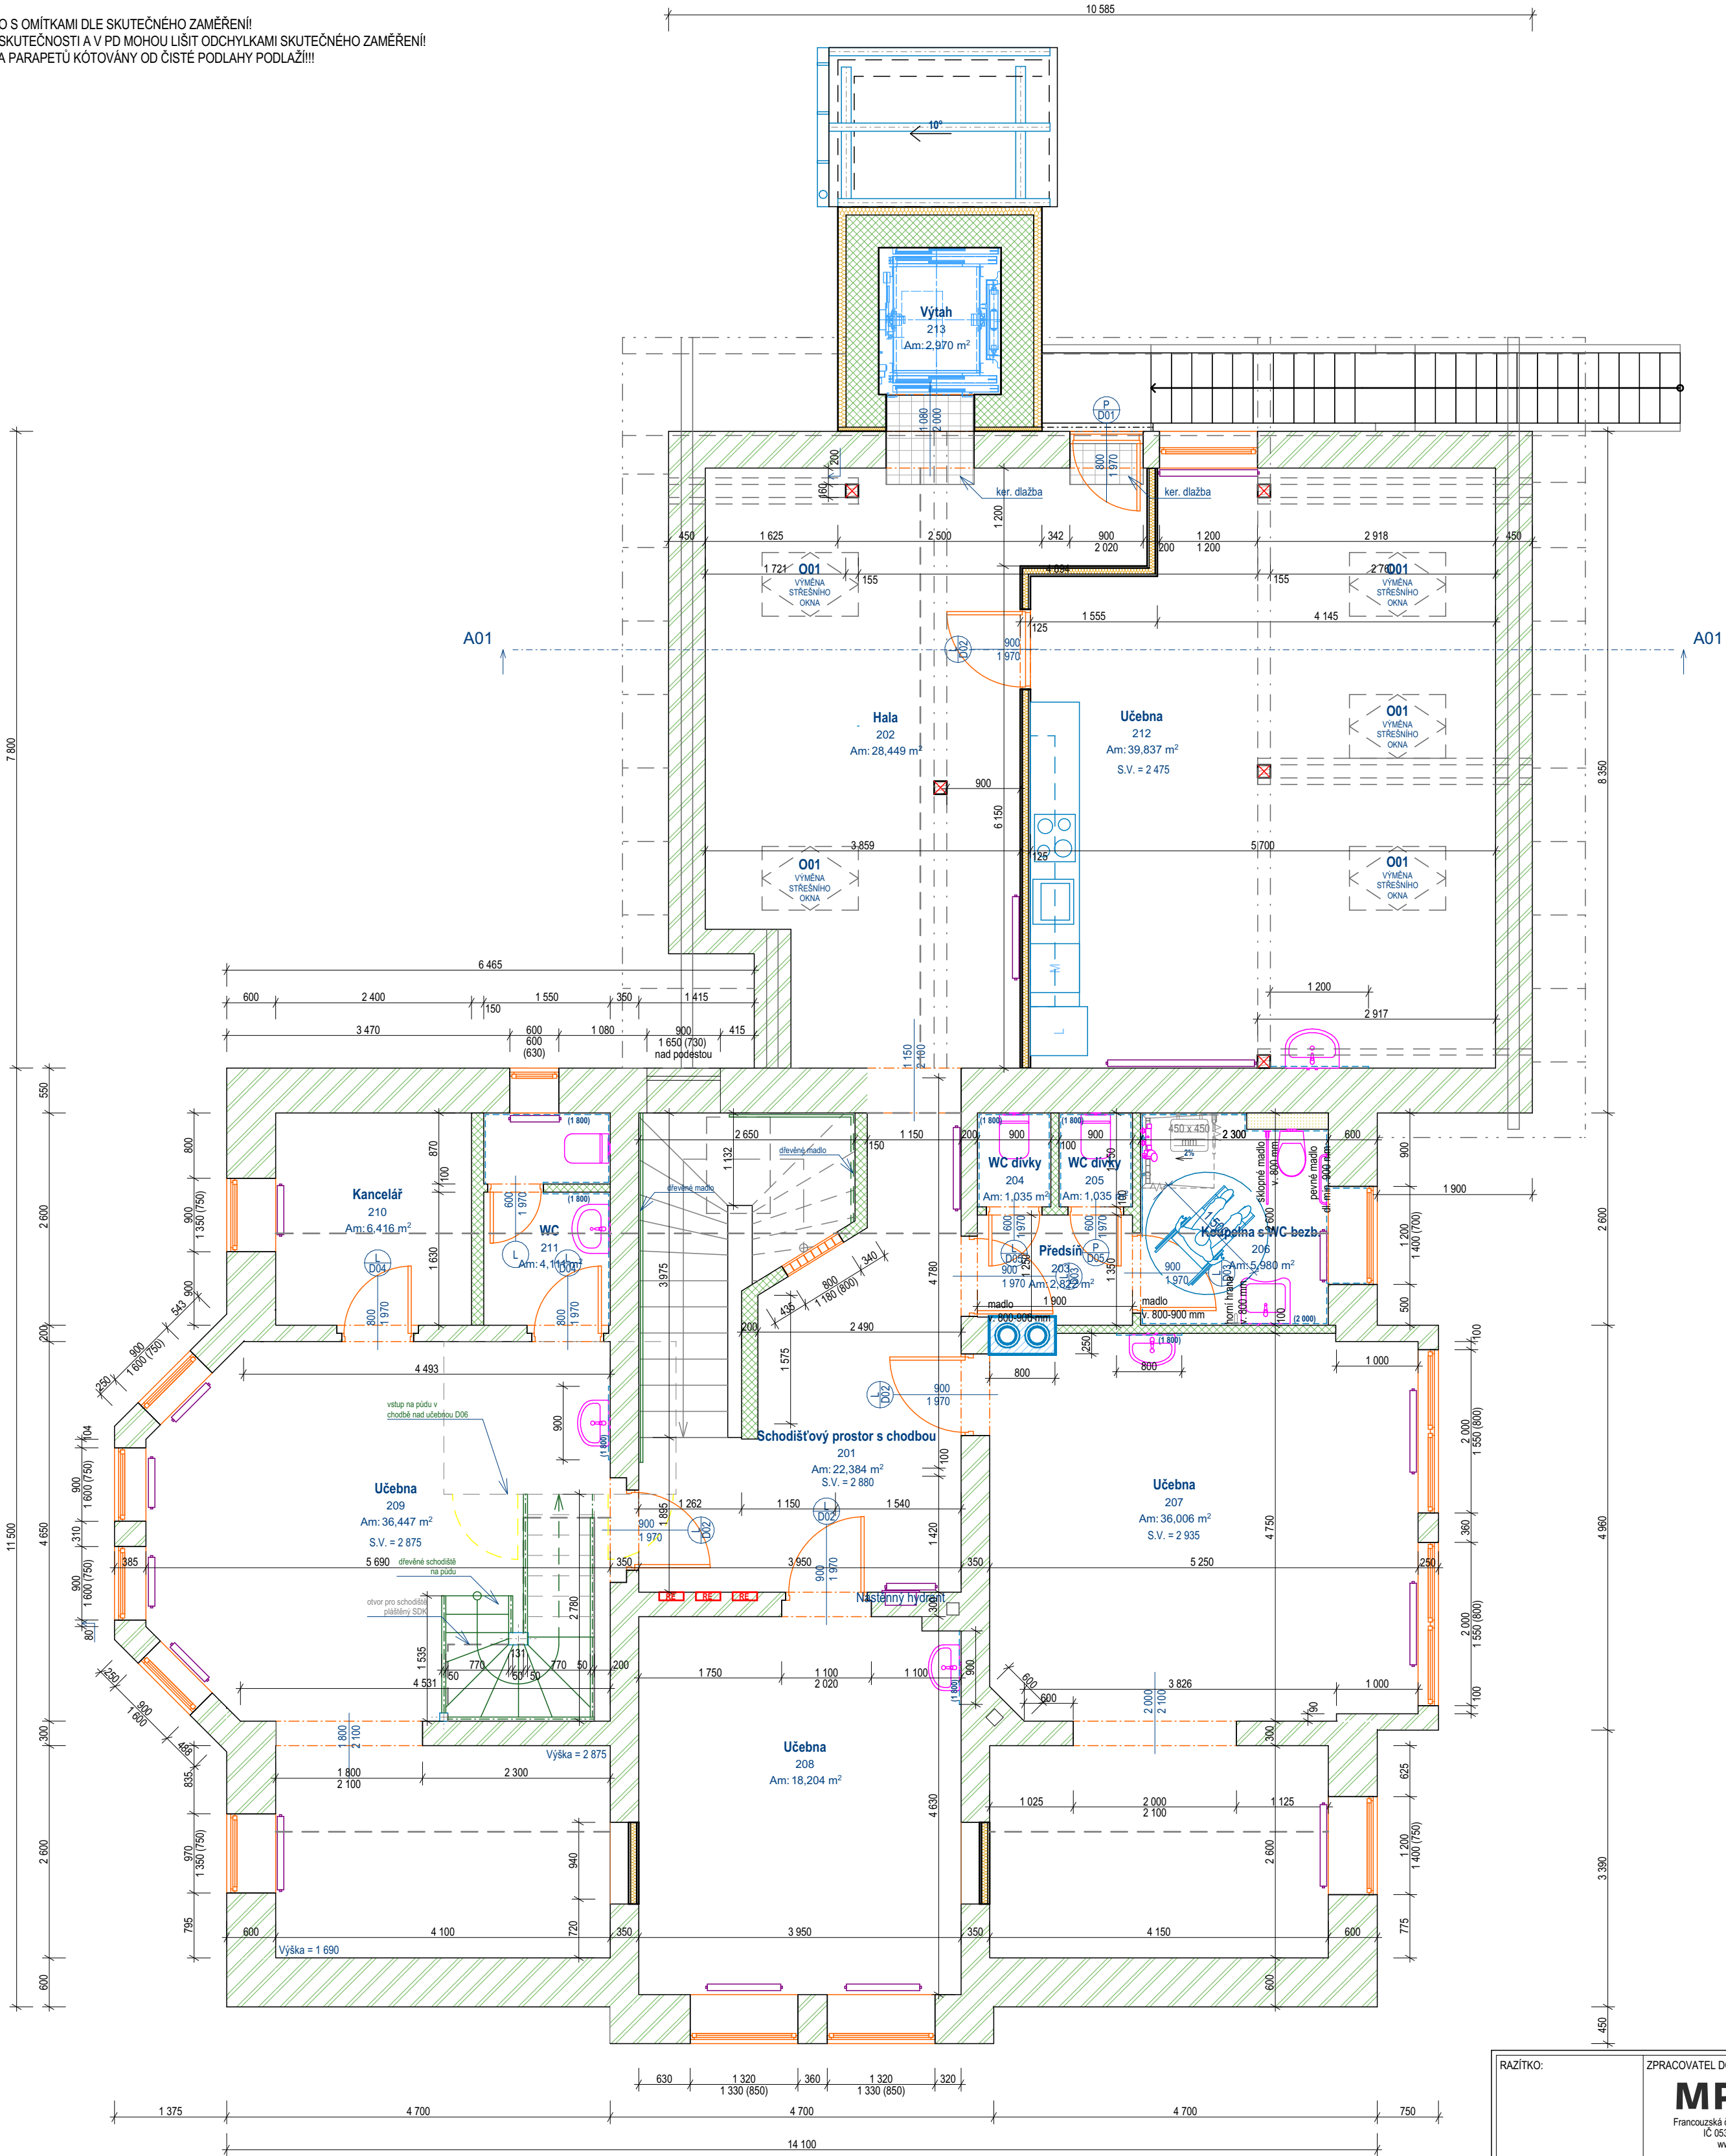

Tabulka místností podkroví							
Č.	Název místnosti	Plocha (m2)	Nášlapná vrstva	Povrchová úprava zdí	Povrchová úprava stropu	Výška stropu	Skladba
201	Schodišťový prostor	13,91	PVC	Omítka	SDK podhled	2 880 mm	
202	Chodba	8,60	PVC	Omítka	SDK podhled	2 880 mm	
203	Předsín	2,82	Keramická dlažba, sokl	Omítka	SDK podhled	2 880 mm	P01, S03
204	WC dívky	1,04	Keramická dlažba, sokl	Keramický obklad	SDK podhled	1 690 - 2 875 mm	P01, S01, S02
205	WC dívky	1,04	Keramická dlažba, sokl	Keramický obklad	SDK podhled	1 690 - 2 875 mm	P01, S01, S02
206	Koupelna	5,98	Keramická dlažba,	Keramický obklad	SDK podhled		
207	Kuchyně, jídelna	24,75	PVC	Omítka, ker. obklad	SDK podhled	2 935 mm	
208	Pokoj	10,79	PVC	Omítka	SDK podhled		
209	Pokoj	18,56	PVC	Omítka	SDK podhled	2 875 mm	
210	Kancelář	6,42	Vínyl	Omítka	SDK podhled	1 690 - 2 875 mm	P02, S03
210	Pokoj	10,66	PVC	Omítka	SDK podhled	2 875 mm	
211	Učebna	25,25	PVC	Omítka	SDK podhled	2 875 mm	
211	WC	4,11	Keramická dlažba	Keramický obklad	SDK podhled	1 690 - 2 875 mm	P01, S01, S02, S03
213	Výťah	2,97	Nerez	Nerez	Nerez		

C 2024 MP technik

RAZÍTKO:	ZPRACOVATEL DOKUMENTACE: <b>MPtechnik</b> Francouzská č.p. 149, 345 62 Holýšov IČ 05360889, ID nřažvy www.mptechnik.cz
ZODP. PROJEKTANT:	Martin Polák, ČKAIT: 0202087, Francouzská 149, 345 62 Holýšov
KONTROLOVAL:	Martin Polák, ČKAIT: 0202087, Francouzská 149, 345 62 Holýšov
VYPRACOVAL:	Václav Šperl Francouzská 149, 345 62 Holýšov
KATASTRÁLNÍ ÚZEMÍ:	Horšovský Týn [644871]
POZEMEK PARC. Č.	poz. parc. č. 508
INVESTOR:	ZŠ a OŠ Horšovský Týn Nádražní č.p. 89, 346 01 Horšovský Týn
NÁZEV DOKUMENTACE:	STAVEBNÍ ÚPRAVY OBJEKTU Č.P. 7 PRO PODPORU SAMOSTATNOSTI V ŽIVOTĚ U ŽÁKŮ SE SPECIÁLNÍMI VZDELÁVACÍMI POTŘEBAMI - II (Horšovský Týn, ulice Boženy Němcové č.p. 7, parc. č. 508, k.ú. H.Týn)
NÁZEV VÝKRESU:	PŮDORYS PODKROVÍ - nový stav
FORMÁT:	A2
DATUM:	4/2024
STUPEŇ:	DPS
Č. PARÉ:	
MĚŘÍTKO:	1:60
Č. VÝKRESU:	D.1.1.b.6