


SITUACE STAVBY
M 1 : 500

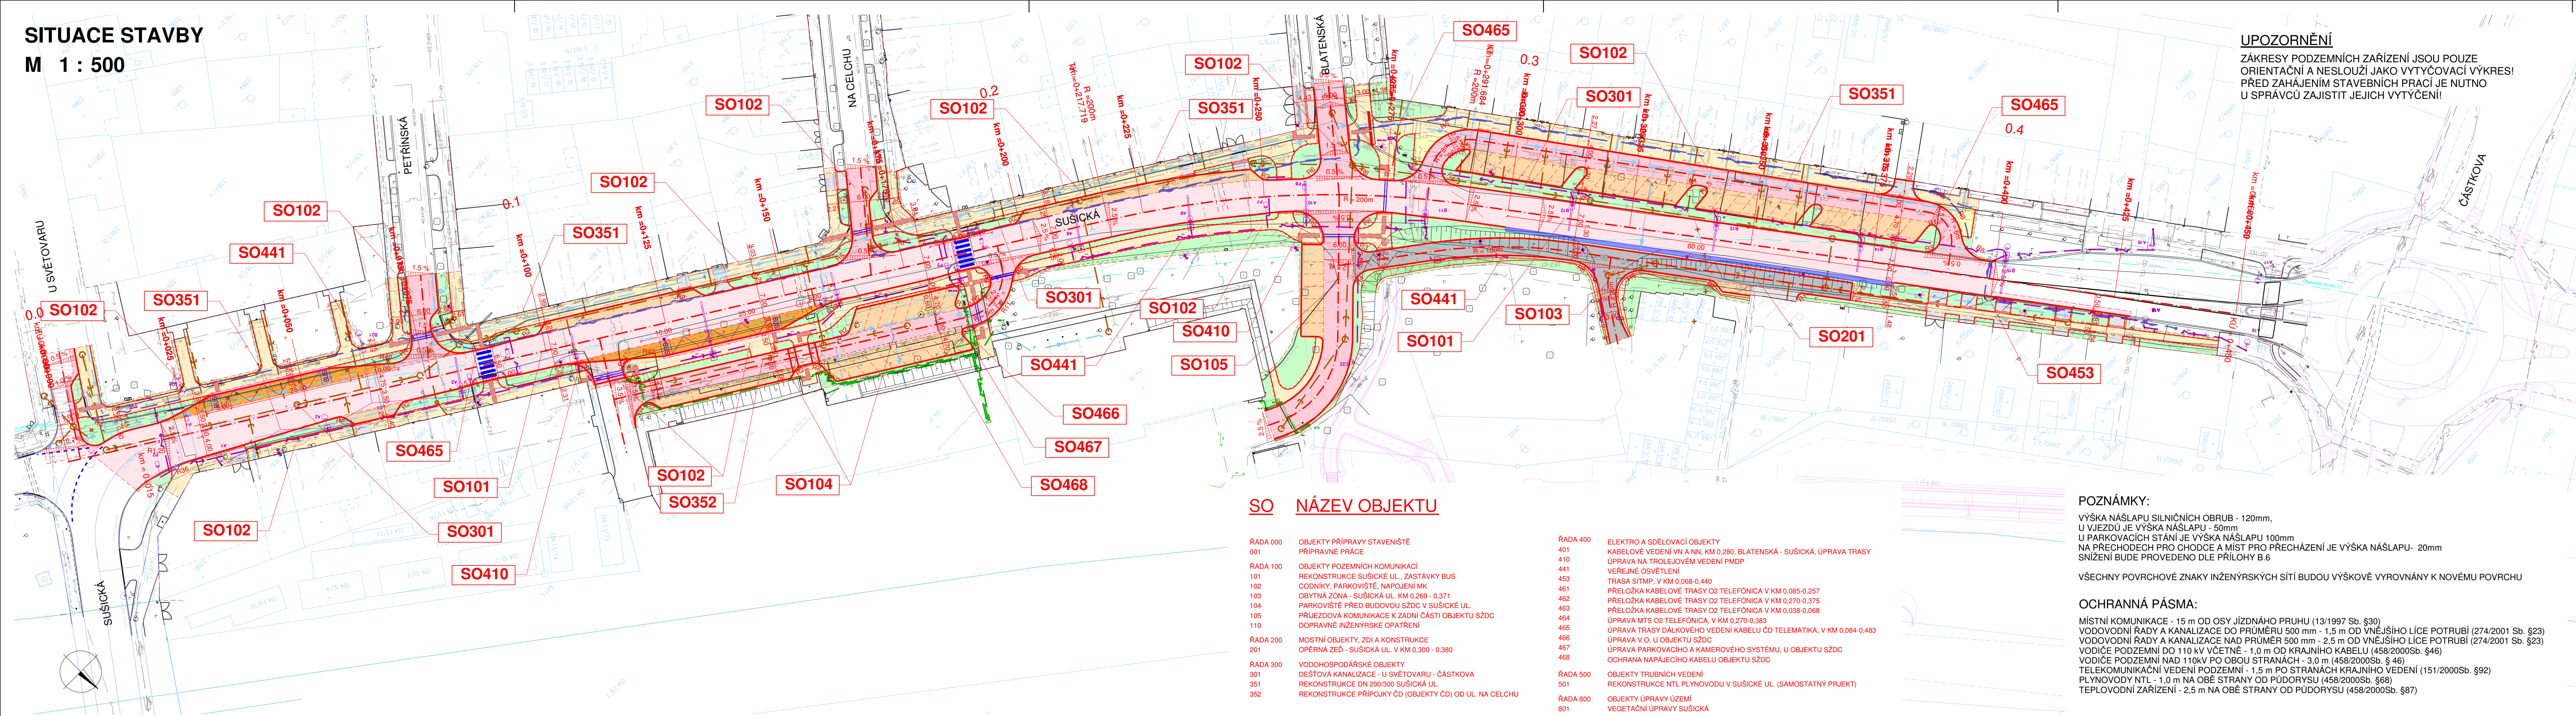

UPOZORNĚNÍ
ZÁKRESY PODZEMNÍCH ZAŘÍZENÍ JSOU POUZE ORIENTAČNÍ A NESLOUŽÍ JAKO VYTÝČOVACÍ VÝKRES! PŘED ZAHÁJENÍM STAVEBNÍCH PRACÍ JE NUTNO U SPRÁVCŮ ZAJISTIT JEJICH VYTÝČENÍ!

LEGENDA STÁVAJÍCÍCH SÍTÍ :

- ○ --- TRAKČNÍ VEDENÍ (PODZEMNÍ) - PMDP
- ○ --- SILOVÉ VEDENÍ - NN (PODZEMNÍ)
- ○ --- SILOVÉ VEDENÍ - VN (PODZEMNÍ)
- ○ --- HORKOVOD - SITMP
- ○ --- KANALIZACE DEŠŤOVÁ
- ○ --- KANALIZACE JEDNOTNÁ
- ○ --- KANALIZACE ODLEHČOVACÍ STOKA
- ○ --- PLYNOVODNÍ POTRUBÍ - NTL
- ○ --- PLYNOVODNÍ POTRUBÍ - STL
- ○ --- SDĚLOVACÍ VEDENÍ (PODZEMNÍ) - ČD TELEMATIKA
- ○ --- SDĚLOVACÍ VEDENÍ (PODZEMNÍ) - ČEZ ICT
- ○ --- SDĚLOVACÍ VEDENÍ METALICKÉ (PODZEMNÍ) - UPC
- ○ --- SDĚLOVACÍ VEDENÍ OPTICKÉ (PODZEMNÍ) - UPC
- ○ --- SDĚLOVACÍ VEDENÍ KABELOVOD (PODZEMNÍ) - CETIN
- ○ --- SDĚLOVACÍ VEDENÍ OPTICKÉ (PODZEMNÍ) - CETIN
- ○ --- SDĚLOVACÍ VEDENÍ METALICKÉ (PODZEMNÍ) - CETIN
- ○ --- SDĚLOVACÍ VEDENÍ NEZAMĚŘENÝ PRŮBEH (PODZEMNÍ) - CETIN
- ○ --- VEŘEJNÉ OSVĚTLENÍ (NADZEMNÍ)
- ○ --- VEŘEJNÉ OSVĚTLENÍ (PODZEMNÍ)
- ○ --- VODOVODNÍ POTRUBÍ
- ○ --- SDĚLOVACÍ VEDENÍ OPTICKÉ (PODZEMNÍ) - SITMP

LEGENDA STÁVAJÍCÍCH SÍTÍ VE SPRÁVĚ SZDC:

- ○ --- SILOVÉ VEDENÍ
- ○ --- KANALIZACE
- ○ --- PLYNOVODNÍ POTRUBÍ
- ○ --- VEŘEJNÉ OSVĚTLENÍ
- ○ --- VODOVOD

POZNÁMKY:

VÝŠKA NÁŠLAPU SILNIČNÍCH OBRUB - 120mm,
U VJEZDŮ JE VÝŠKA NÁŠLAPU - 50mm
U PARKOVACÍCH STÁNÍ JE VÝŠKA NÁŠLAPU 100mm
NA PŘECHODECH PRO CHODCE A MÍST PRO PŘECHÁZENÍ JE VÝŠKA NÁŠLAPU - 20mm
SNÍŽENÍ BUDE PROVEDENO DLE PŘÍLOHY B.6

VŠECHNY POVRCHOVÉ ZNAKY INŽENÝRSKÝCH SÍTÍ BUDOU VÝŠKOVĚ VYROVNÁNY K NOVÉMU POVRCHU

OCHRANNÁ PÁSMA:

MÍSTNÍ KOMUNIKACE - 15 m OD OSY JÍZDNÁHO PRUHU (13/1997 Sb. §30)
VODOVODNÍ ŘADY A KANALIZACE DO PRŮMĚRU 500 mm - 1,5 m OD VNĚJŠÍHO LÍCE POTRUBÍ (274/2001 Sb. §23)
VODOVODNÍ ŘADY A KANALIZACE NAD PRŮMĚR 500 mm - 2,5 m OD VNĚJŠÍHO LÍCE POTRUBÍ (274/2001 Sb. §23)
VODICE PODZEMNÍ DO 110 kV VČETNĚ - 1,0 m OD KRAJINÍHO KABELU (458/2000Sb. §46)
VODICE PODZEMNÍ NAD 110 kV PO OBOU STRANÁCH - 3,0 m (458/2000Sb. § 46)
TELEKOMUNICAČNÍ VEDENÍ PODZEMNÍ - 1,5 m PO STRANÁCH KRAJINÍHO VEDENÍ (151/2000Sb. §92)
PLYNOVODY NTL - 1,0 m NA OBE STRANY OD PŮDORYSU (458/2000Sb. §68)
TEPLOVODNÍ ZAŘÍZENÍ - 2,5 m NA OBE STRANY OD PŮDORYSU (458/2000Sb. §87)

LEGENDA PLOCH :

- NOVÁ KONSTRUKCE VOZOVKY - HLAVNÍ KOMUNIKACE
- NOVÁ KONSTRUKCE VOZOVKY - VEDELEJŠÍ KOMUNIKACE
- KONSTRUKCE VOZOVKY - ÚČELOVÁ KOMUNIKACE
- ZVÝŠENÁ PLOCHA KOMUNIKACE
- ZPEVNĚNÁ PLOCHA PRO KONTEJNERY
- CHODNÍK
- VJEZDY
- PARKOVIŠTĚ
- AUTOBUSOVÝ ZÁLIV
- OPĚRNÁ ZEĎ
- VEGETAČNÍ ÚPRAVY

Souřadný systém S-JTSK
Výškový systém Balt p.v.

PRACOVNÍ VERZE

Objednatel:
Správa a údržba silnic Plzeňského kraje, p.o.
Škroupova 18, 306 13 Plzeň

Zhotovitel: **Valbek, spol. s r.o., středisko Plzeň** HIP:
Parková 1205/11
326 00 Plzeň
Ing. Tomáš Trachta

	Vypracoval	Ing. P. Rospopčuk	<i>Rospopčuk</i>	Zak. číslo	15PL22032
	Zodp. projektant	Ing. P. Rospopčuk	<i>Rospopčuk</i>	Datum	12/2016
	Tech. kontrola			Stupeň	DSP
	Akce	III/18019 Sušická ulice v úseku od kruhové křižovatky ul. Částkova k ul. Petřínská			Počet formátů 7 x A4
Zhotovitel: Valbek, spol. s r.o. Vaňurova 505/17 460 02 Liberec 3	Příloha			Měřítko	1 : 500
				Č. přílohy	Paré
	SITUACE STAVBY				