


PODÉLNÝ PROFIL KOMUNIKACE, 1:500/50

DRUH POVRCHU ÚZEMÍ

KATASTRÁLNÍ ÚZEMÍ:


KRAJ:

OKRES:

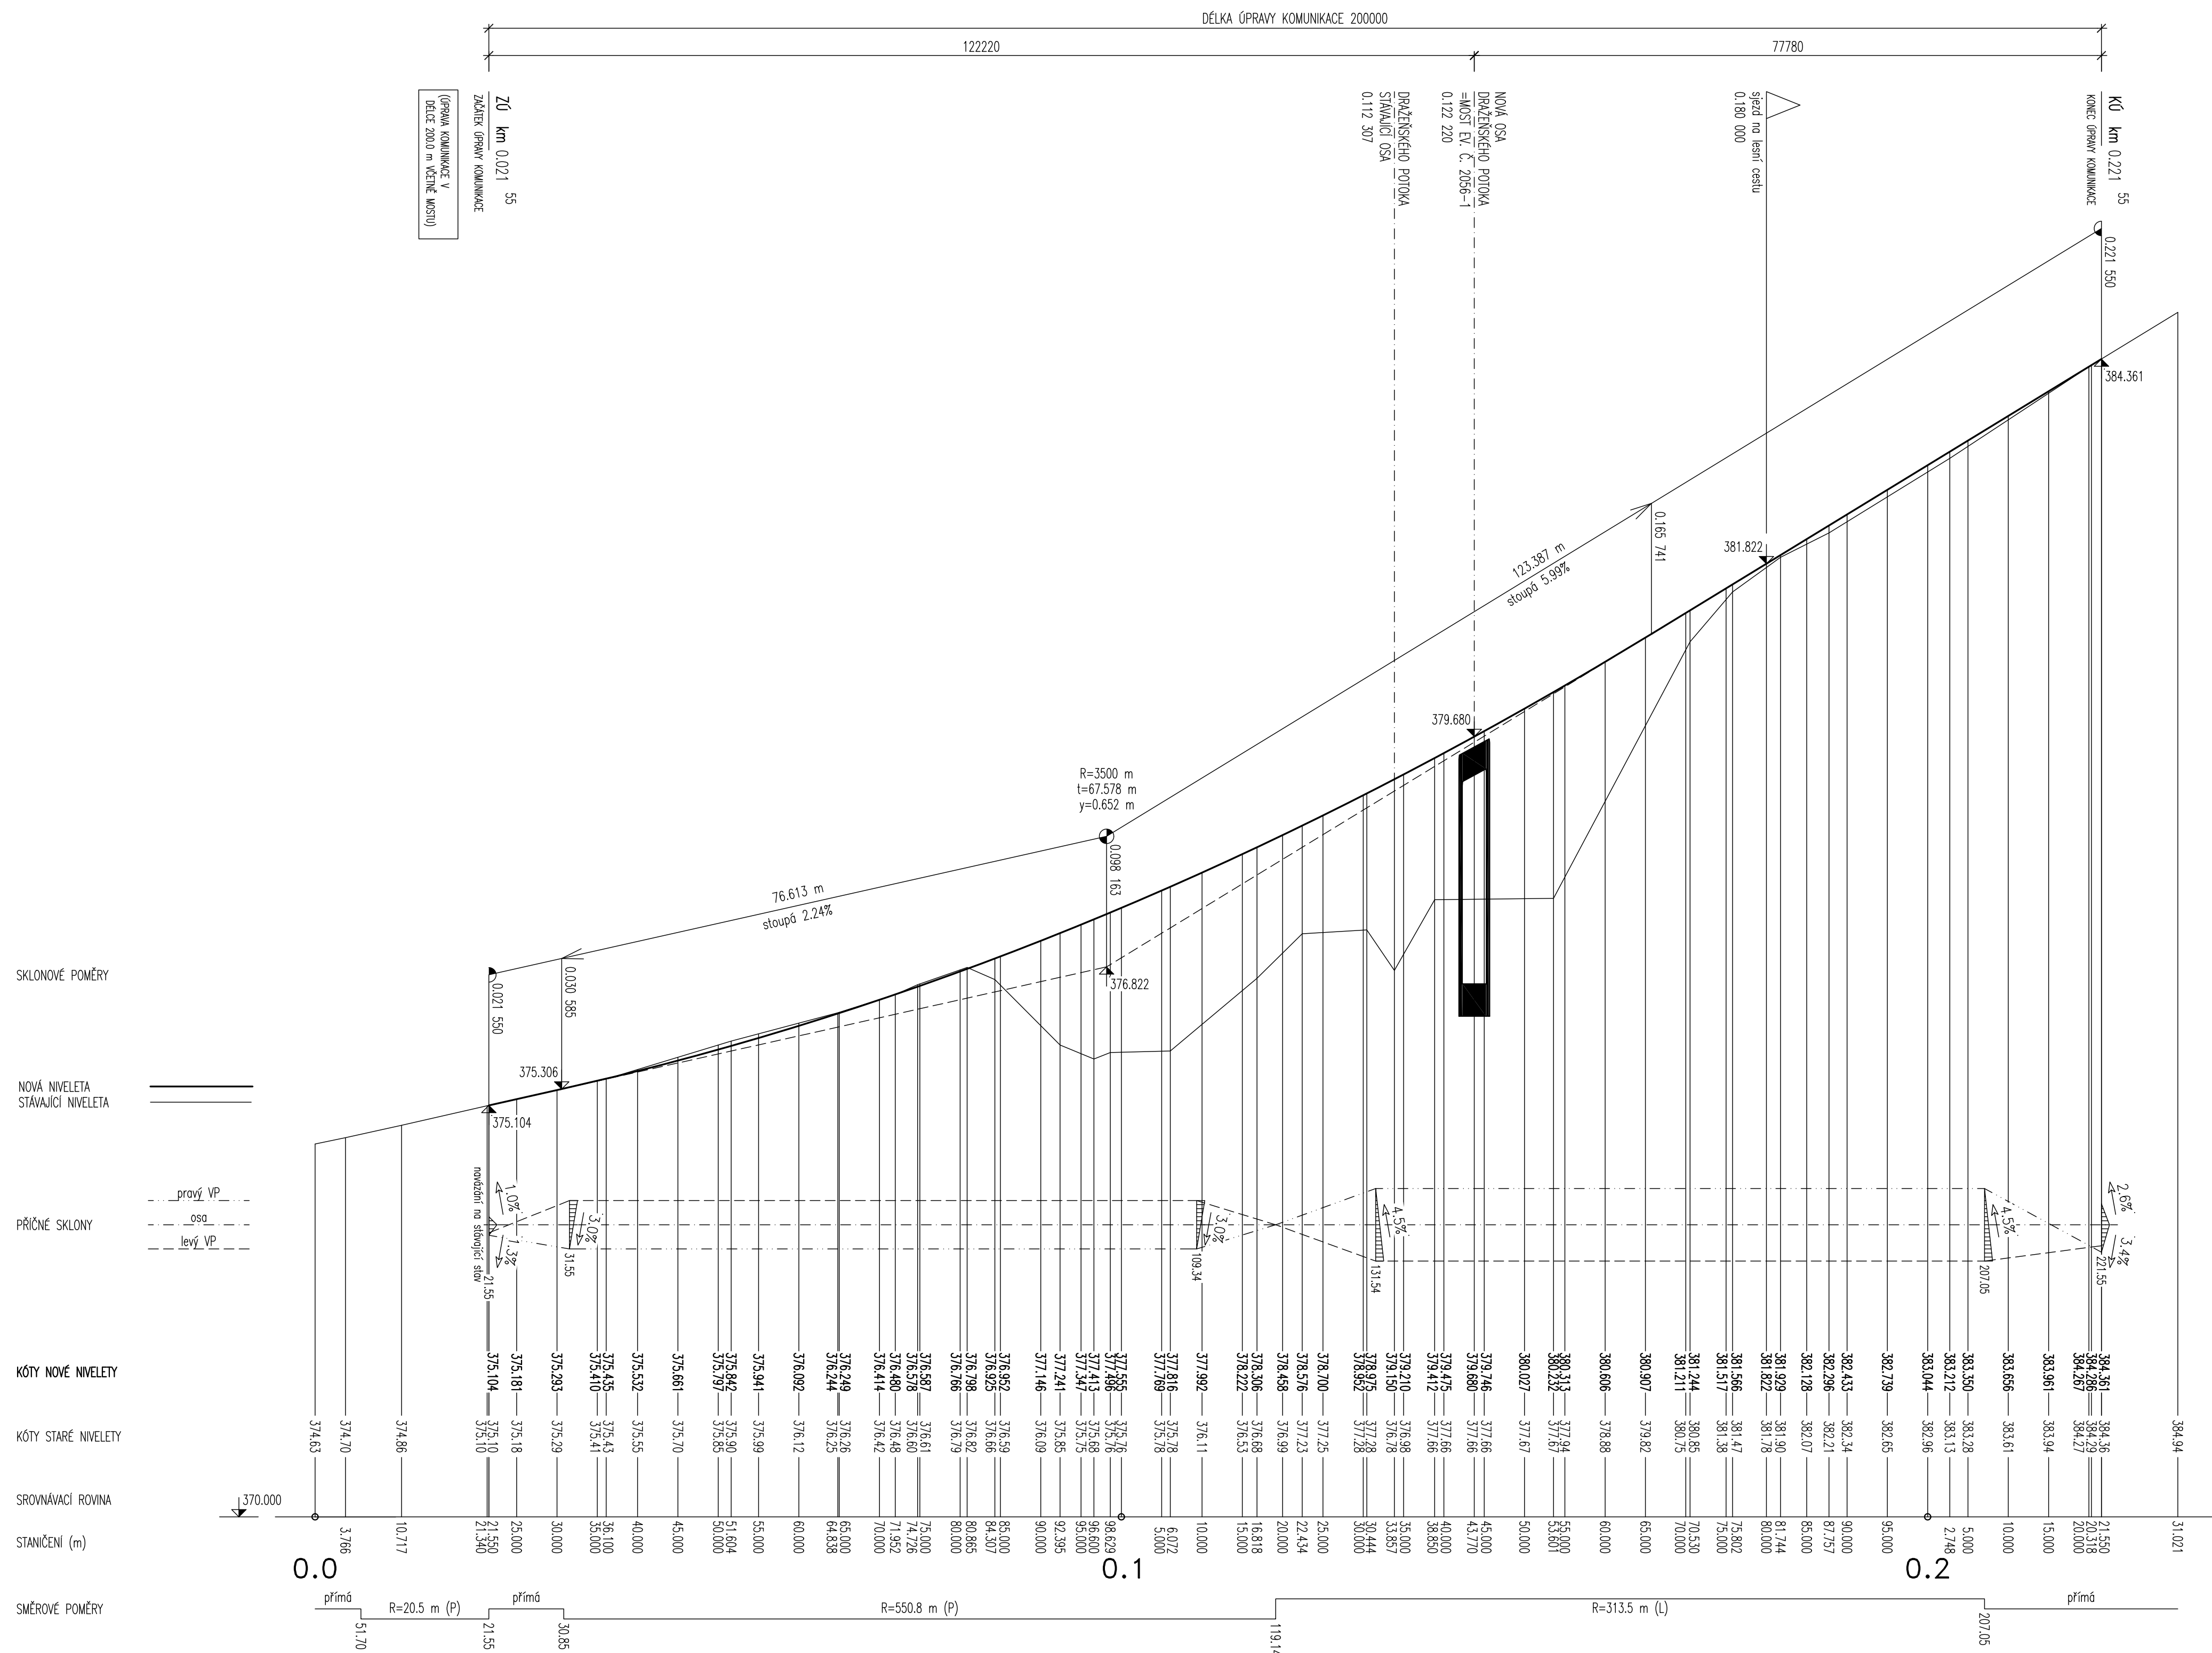

S0101
Silnice III/2056

VÝŠKOVÝ SYSTÉM: Bpv
SOUŘADNICOVÝ SYSTÉM: S-JTSK

VEDOUČÍ PROJEKTANT	ZODPOV. PROJEKTANT	VYPRACOVAL	KONTROLOVAL	 Ing. JAN DRÁČNÝ Vytvořeno: 23.08.2019 14:52:07.98
ING. JAN DRÁČNÝ	ING. JAN DRÁČNÝ	ING. LADISLAV ŠTĚPÁNEK	ING. LUDOR PUKLIČKÝ	
OBJEDNATEL: SÚS PLZSKÉHO KRAJE, p.o.		KRAJ V PLZSKÝ KRAJ		DATUM 07/2021
Most ev. č. 2056-1 přes potok za statkem Lomany				FORMÁT A4
				ÚČEL DSP
				MĚŘÍTKO 1:500/50
				Lomany\ S0101.4_Pod_prof
PODÉLNÝ PROFIL KOMUNIKACÍ				ČÍSLO PARÉ 101.4

