



KORDINAČNÍ SITUACE 1:200  
STÁVAJÍCÍ STAV

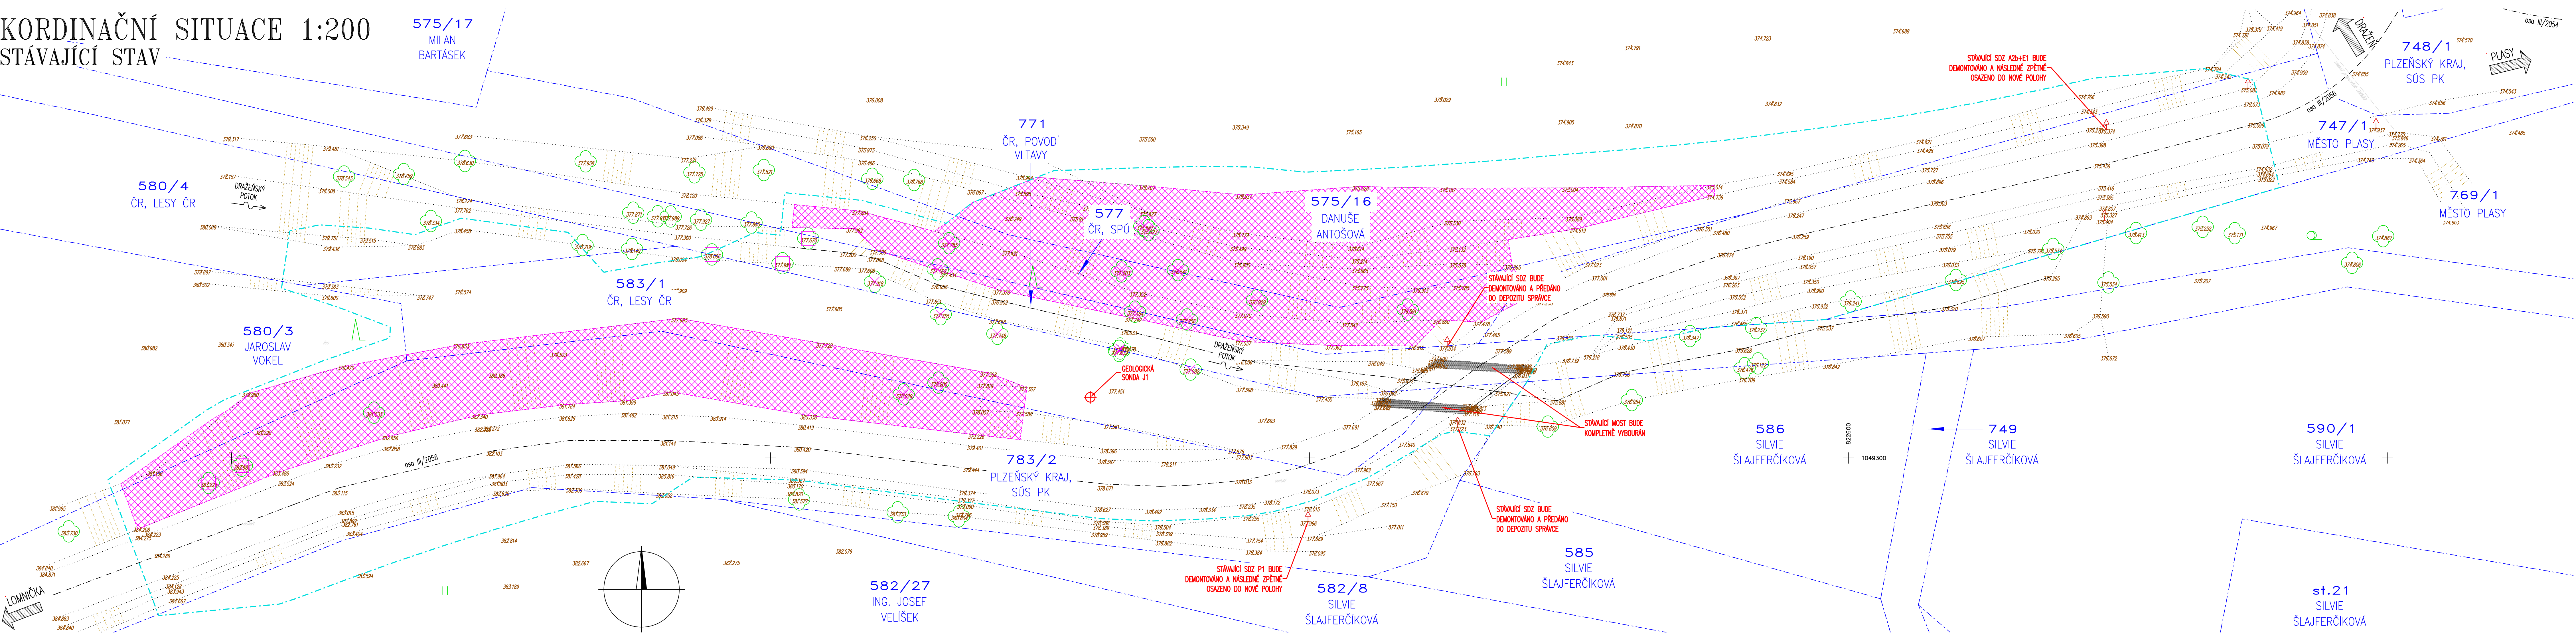

NOVÝ STAV

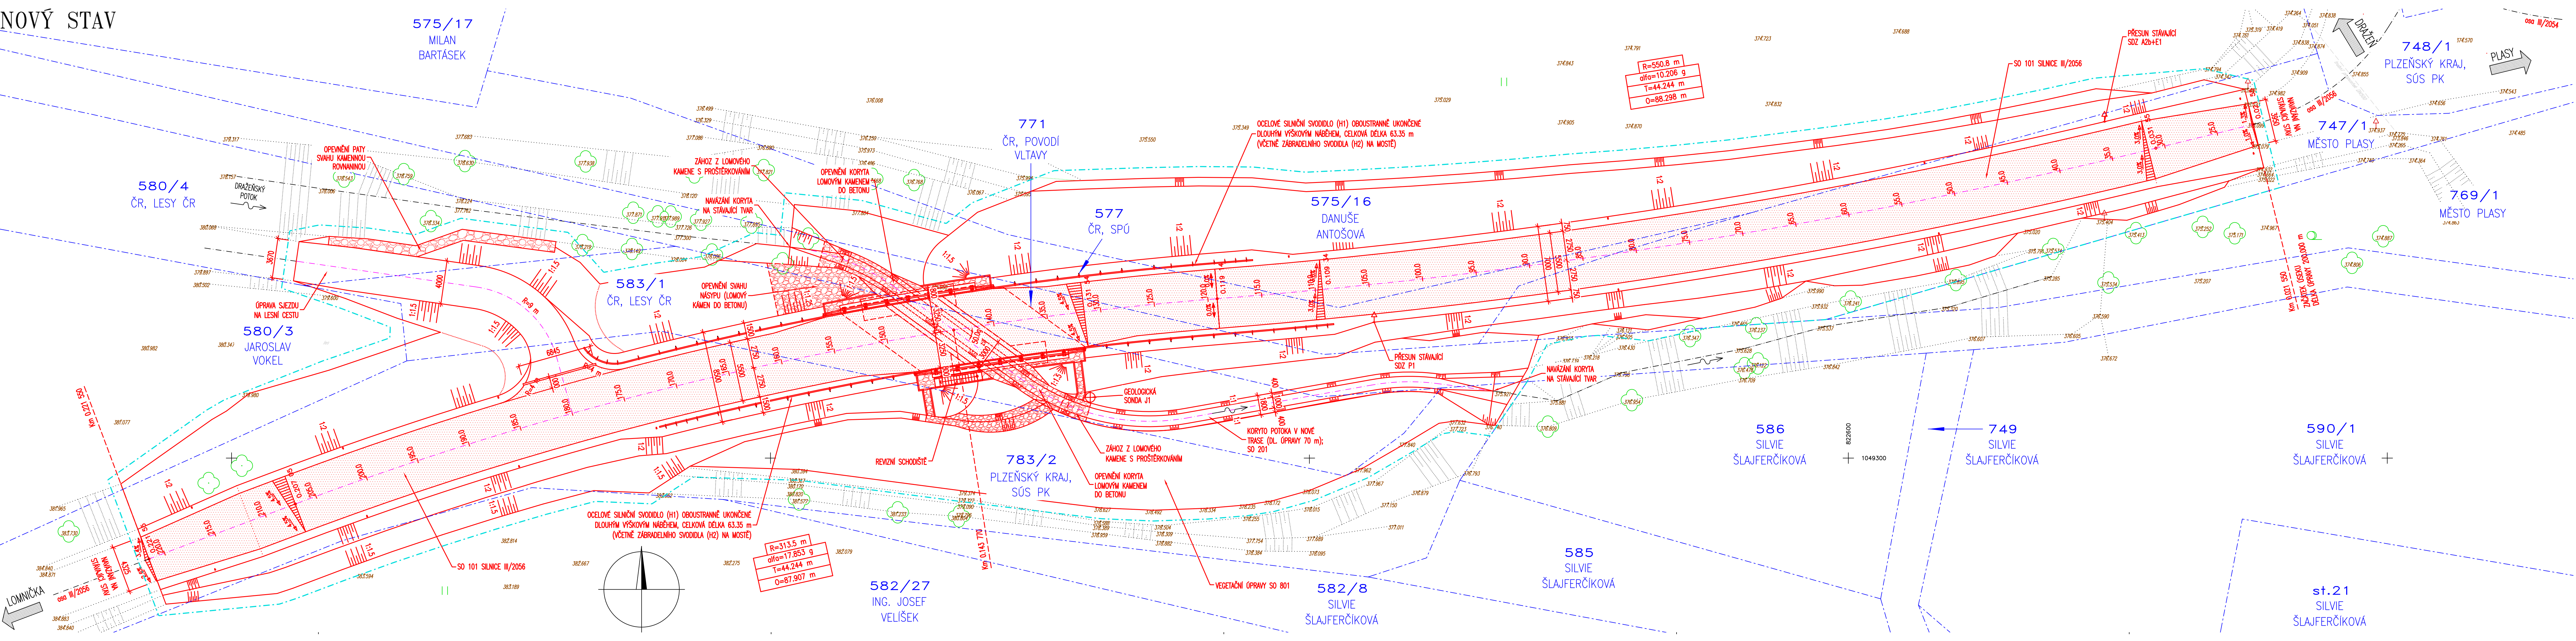

SEZNAM OBJEKTŮ:

- S0001 BOURÁNÍ
- S0101 SILNICE III/2056
- S0151 DIO
- S0201 MOST EV. Č. 2056-1
- S0801 VEGETAČNÍ ÚPRAVY

LEGENDA ČAR

- STÁVAJÍCÍ STAV
- HRANICE PARCEL KATASTRU NEMOVITOSTÍ
- OBVOD STAVBY – DOČASNÝ ZÁBOR PO DOBU VÝSTAVBY
- 1698 ČÍSLO PARCELY KATASTRU NEMOVITOSTÍ

- STROM OCHRANĚNÝ
- STROM KÁCENÝ
- MŘENÍ NALETÝVÝCH DŘEVIN
- PLNÁ KONSTRUKCE VOZOVKY
- DLAŽBA LOMOVÝM KAMENEM DO BETONU

VÝŠKOVÝ SYSTÉM: Bpv  
SOUBŘADNICOVÝ SYSTÉM: S-JTSK

VEDOUcí PROJEKTANT ING. JAN PRÁČNÝ	ZODPOV. PROJEKTANT ING. JAN PRÁČNÝ	VYPRACOVAL ING. LUDMILA ŠTĚPÁNEK	KONTROLOVAL ING. LUDMILA ŠTĚPÁNEK	PROJEKTANT Ing. JAN PRÁČNÝ
OBJEDNATEL: SÚS PLZEŇSKÉHO KRAJE, p.o.	KRAJ: PLZEŇSKÝ KRAJ	DATUM 11/2023	FORMÁT 14A4	ČÍSLO PŘÍKAZU C3
Most ev. č. 2056-1 přes potok za statkem Lomany				ČÍSLO VÝKRESU C3
KOORDINAČNÍ SITUACE				