


## NOVÝ STAV - PŮDORYS

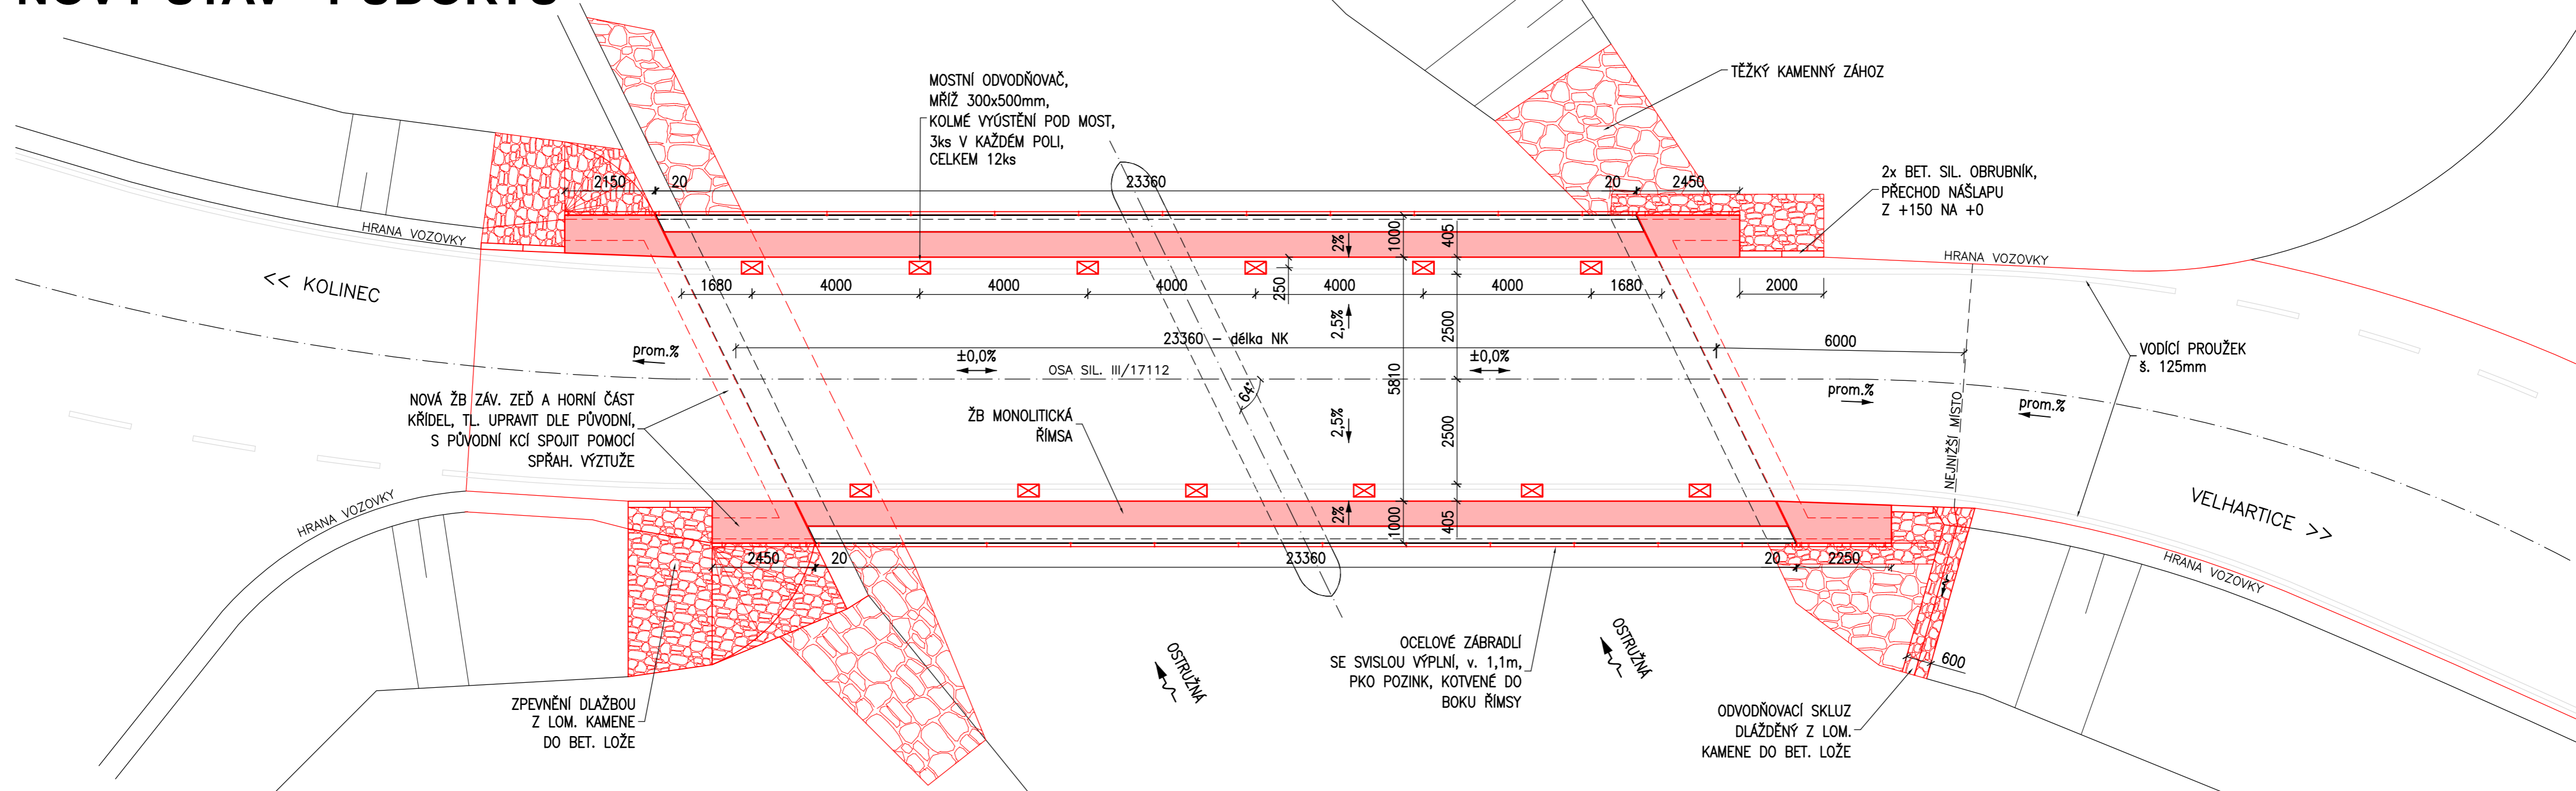

## POZNÁMKY

1. DETAILS PROVEDENÍ NOVÉHO MOSTNÍHO SVRŠKU, ČÁSTÍ NOSNÉ KONSTRUKCE A SPODNÍ STAVBY BUDOU PROVEDENY V SOULADU S OBECNÝMI ZÁSADAMI VZOROVÝCH LISTŮ VL-4.
2. ROZSAH OPRAV MŮŽE BÝT PŘÍPADNĚ UPRAVEN DLE ZJIŠTĚNÝCH SKUTEČNOSTÍ NA STAVBĚ PO ODHALENÍ ZAKRYTÝCH KONSTRUKCÍ.  
PŘÍPADNÉ ZMĚNY MUSÍ BÝT ODSOUHLASENY INVESTOREM.
3. HORNÍ POVRCH CHODNÍKU UPRAVIT PŘÍČNOU STRIÁŽÍ.
4. VŠECHNY VIDITELNÉ HRANY ZKOSIT LIŠTOU 15/15mm.
5. PŘED VÝROBOU ZÁBRADLÍ JE NUTNO PROVÉST DETAILNÍ ZAMĚŘENÍ DLE SKUTEČNÉHO STAVU NA STAVBĚ.
6. PŘED ZAHÁJENÍM SANAČNÍCH PRACÍ ŽB KCÍ ZHOTOVITEL PŘEDLOŽÍ INVESTOROVÍ KE SCHVÁLENÍ TePr. POUŽITÉ HMOTY MUSÍ BÝT OD RENOMOVANÝCH VÝROBCŮ.


## Přehled materiálů

Beton chodníku	C 30/37–XF4, XD3
Spádový beton	C 25/30–XF2, XD1
Kce spodní stavby	C 25/30–XF2, XD1
Podkl. beton	C 12/15–X0
Bet. výztuž	B500 B, KARI síť

krytí výztuže:	min. 40mm, jmen. 50mm
krytí výztuže říms:	min. 45mm, jmen. 55mm

LEGENDA:

NOVÉ KONSTRUKCE

<p><b>Acce</b></p> <p style="font-size: 1.2em; font-weight: bold;">Oprava mostu ev.č. 17112-3, Ujčín</p>				
<div style="display: flex; justify-content: space-between; align-items: center;"> <div style="text-align: left;"> <p><b>Investor</b></p>  <p><b>SÚSPK</b></p> </div> <div style="text-align: center;"> <p><b>SPRÁVA A ÚDRŽBA SILNIC PLZEŇSKÉHO KRAJE</b></p> <p>příspěvková organizace</p> <p>Koterovská 162, 326 00 Plzeň</p> </div> </div>				
Vypracoval	Ing. Hnojský		Datum	02/2025
Schválil	Ing. Fuks		Stupeň	zjednoduš. PDPS
<p>Název části</p> <p style="font-size: 1.1em; font-weight: bold;">Most ev.č. 17112-3</p>			Měřítko	1:100
			Č. přílohy	Paré
<p>Příloha</p> <p style="font-size: 1.2em; font-weight: bold;">NOVÝ STAV - PŮDORYS</p>			<p style="font-size: 2em; font-weight: bold;">4</p>	