


LEGENDA :

KANALIZACE SPLAŠKOVÁ ZTRUB PVC

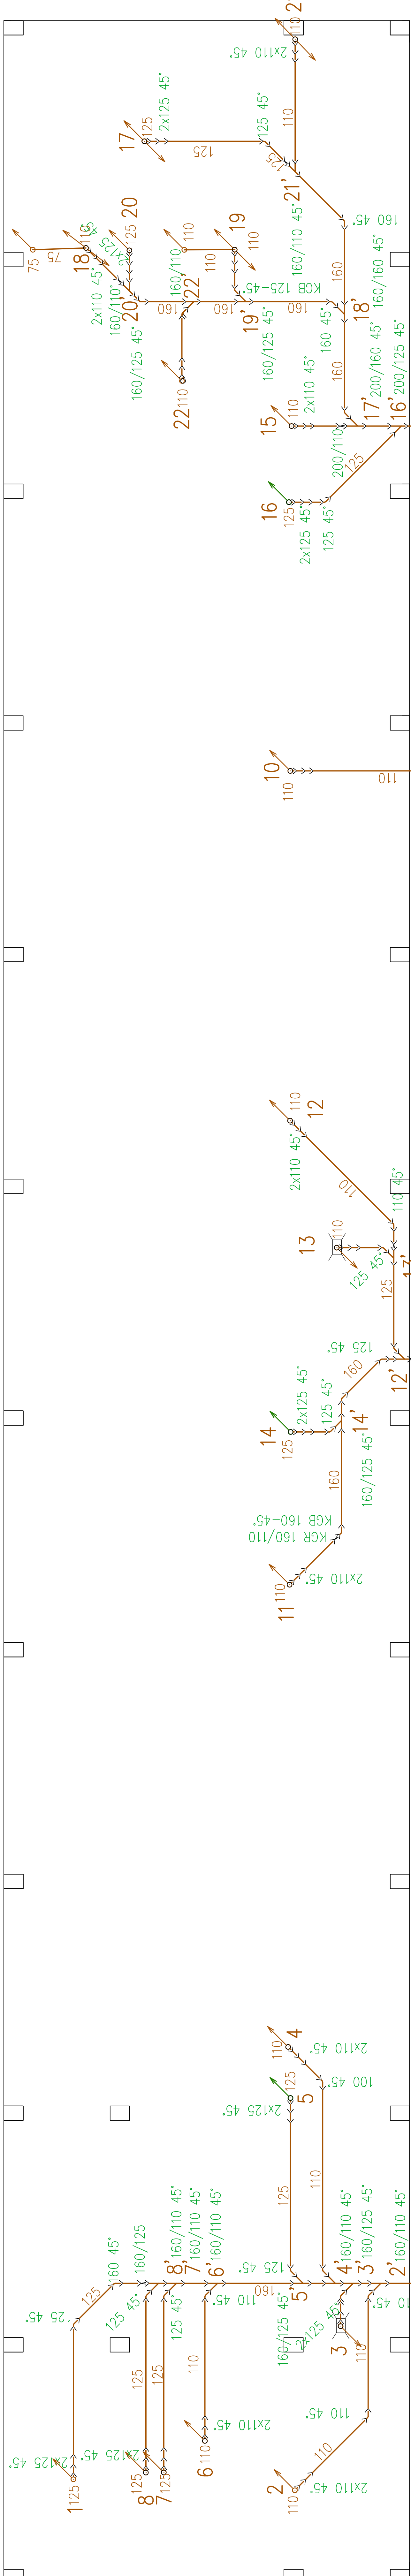

Zodpovědný projektant:		Jaroslav Bliský	
Vypracoval:		Jaroslav Bliský	
Schválil:		Ing. Pavel Konif	
Místo:	Mohylová 90, 312 09 Plzeň	Kraj:	Plzeňský
Stavěník: Základní škola a Mateřská škola pro sluchově postižené Plzeň, Mohylová 90, 312 09 Plzeň			
Akce: Projektová dokumentace pro kompletní rekonstrukci a modernizaci rozvodů kanalizace, objektů Základní školy a Mateřské školy pro sluchově postižené Plzeň, Mohylová 90			
Název:	ZTI - KANALIZACE - Škola		
Půdorys kanalizace - Suterén		1:100	
Ing. Jiří Matěj Kouba		D.1.4.2 - 19	
Voskovcova 12			
400 11 Ústí nad Labem			
IČ: 49112431			
Zakázkové číslo:		Z2021051	
Stupeň:		DPS	
Datum:		01/2022	
Formát:		297 x 1470	
Měřítko:		Číslo výřezu:	