



LEGENDA :

- KANALIZACE SPLAŠKOVÁ ZTRUB PVC
- PŘIPOJOVACÍ POTRUBÍ
- KANALIZACE DEŠŤOVÁ ZTRUB PVC

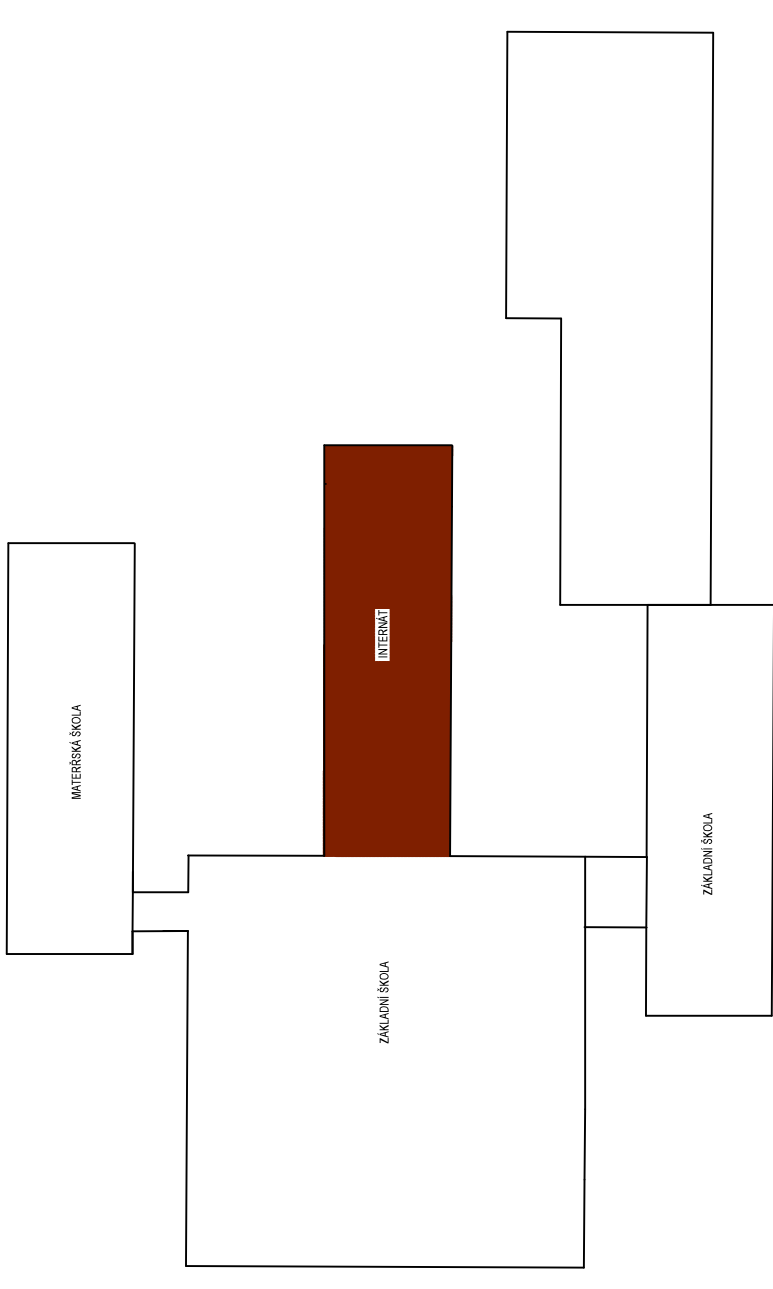

UPOZORNĚNÍ !!!

SKUTEČNÉ VEDENÍ KANALIZAČNÍHO POTRUBÍ V BYTĚ SPRÁVCE, PROVEDE FIRMA AŽ V ČASE PROVÁDĚCÍCH PRACÍ NA MÍSTĚ SAMĚM.

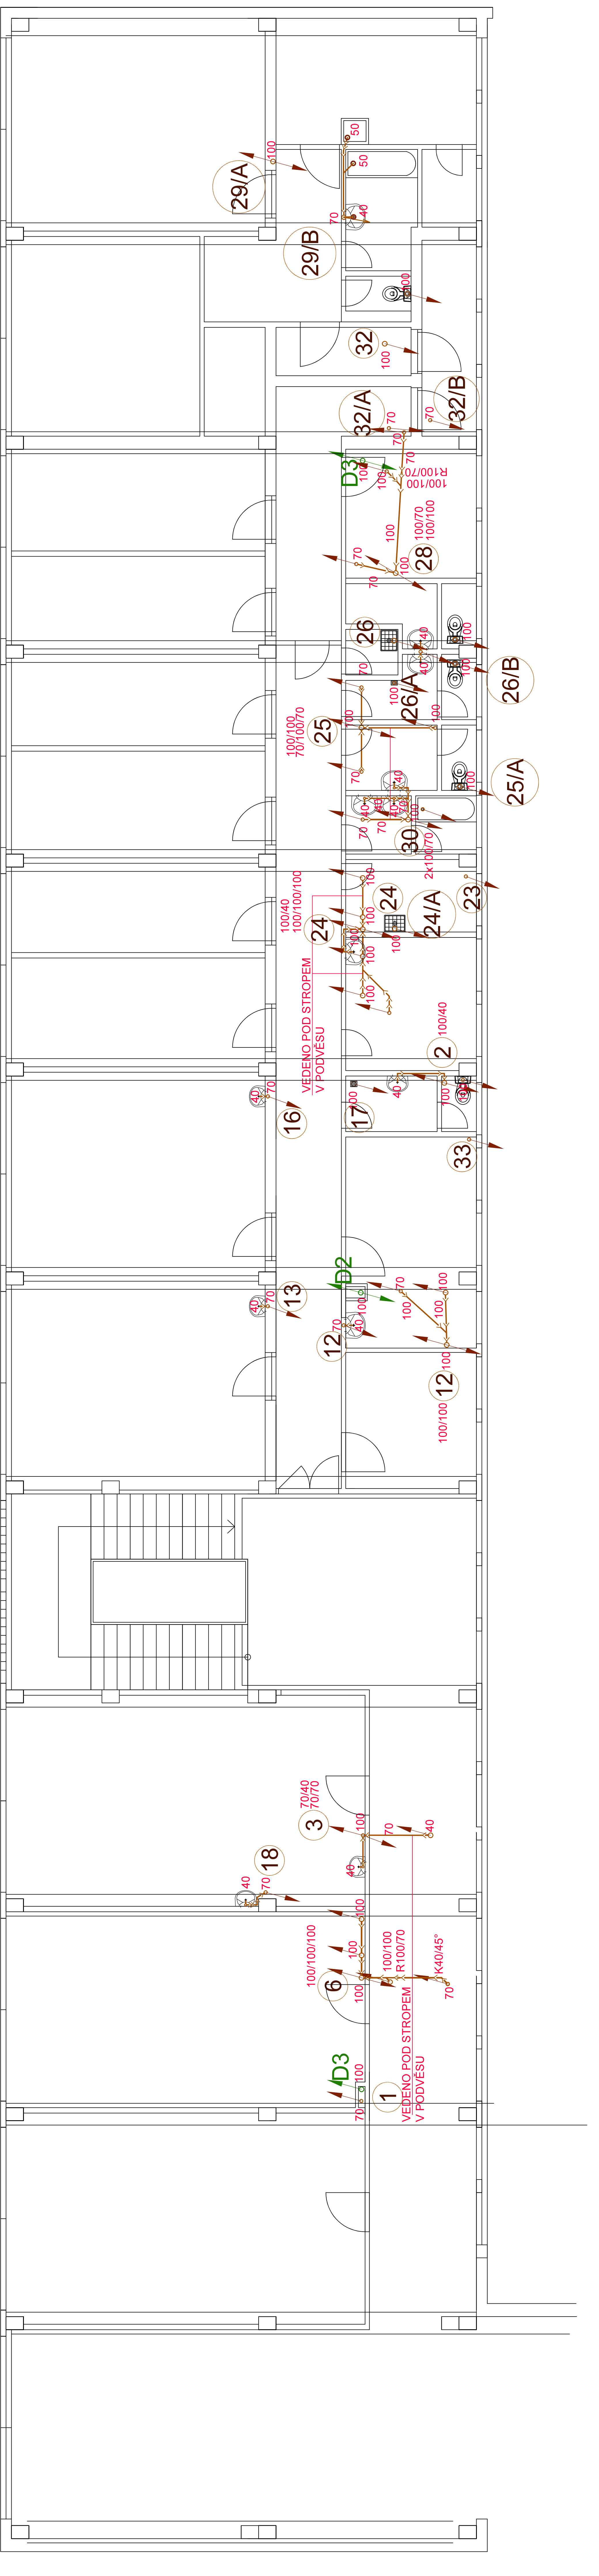

Zodpovědný projektant:	Jaroslav Blíšky	Místo: Mohylová 90, 312 09 Pízeň	Kraj: Plzeňský
Vypracoval:	Jaroslav Blíšky		
Schválil:	Ing. Pavel Konif		
Ing. Jiří Matěj Kouba Voskovcova 12 400 11 Ústí nad Labem IČ: 49112431			
Stavebník: Základní škola a Mateřská škola pro sluchově postižené Pízeň, Mohylová 90, 312 09 Pízeň			
Zakazkové číslo: 2021005			
Stupně: PDPS			
Akce: Projektová dokumentace pro kompletní rekonstrukci a modernizaci rozvodů kanalizace, objektu Základní školy a Mateřské školy pro sluchově postižené Pízeň, Mohylová 90			
Datum: 12/2021			
Formát: 7x A4			
Měřítko: Číslo výkresu:			
Název: ZTI - KANALIZACE - internát			
Půdorys kanalizace - 1.NP			
1:50			
D.1.4.2 - 06			