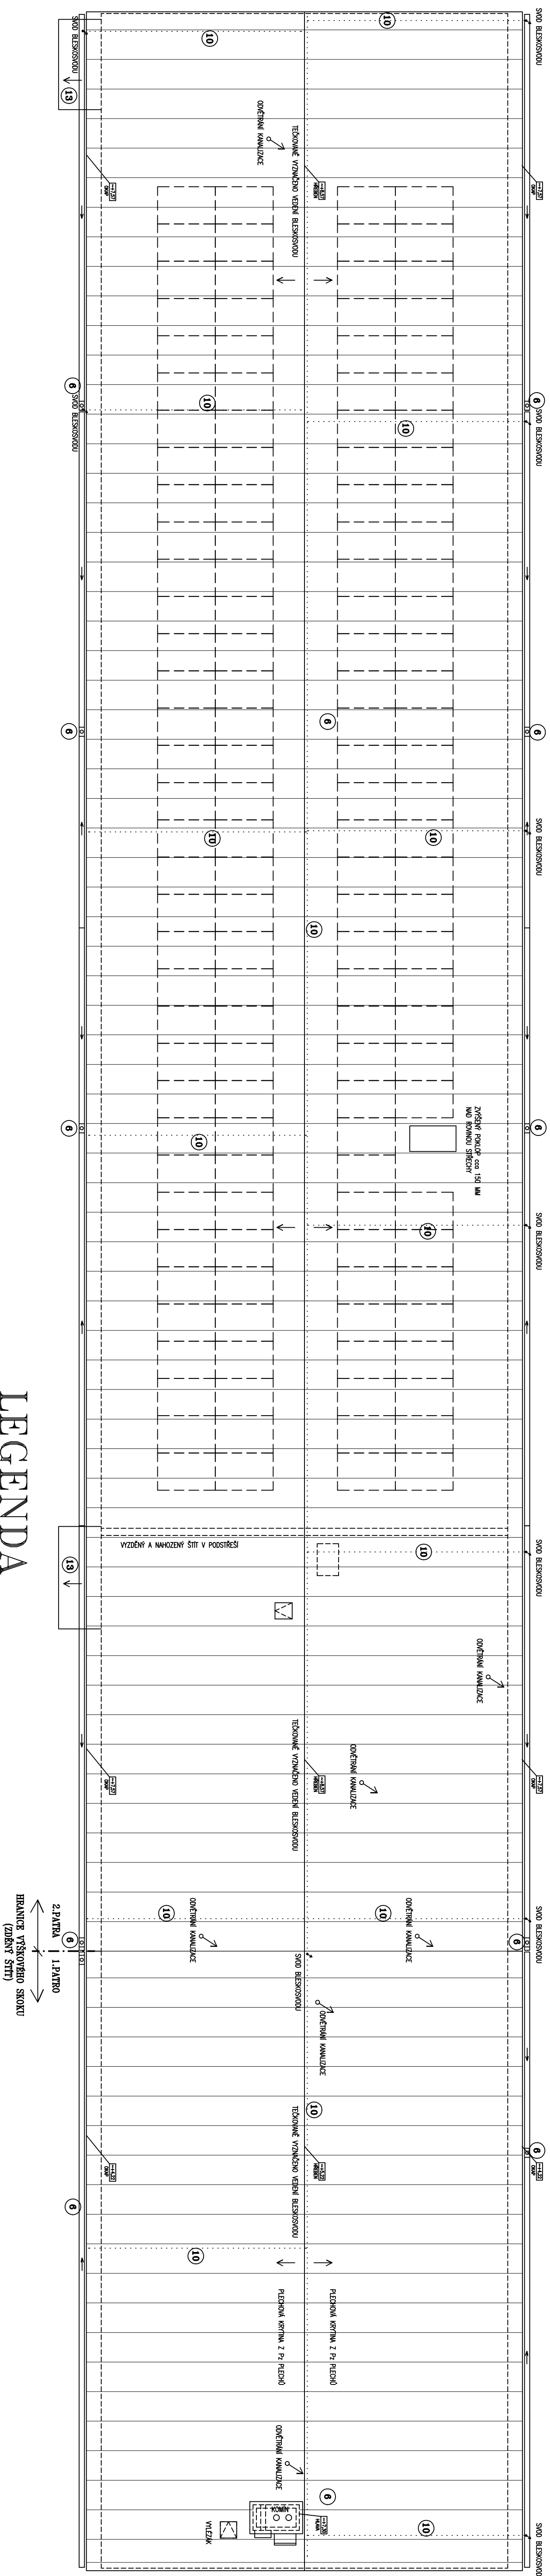


STRECHA

M 1:100

SOŠ a SOU SUŠICE - OBJEKT č.p. 1413/II,
NA HRÁZI, SUŠICE - NÁVRH ÚSPOR ENERGIE

LEGENDA

- [illegible]

<p>Pracovník a vedoucí dlevozt</p> <p>Ing. Jiří Lesšek</p> <p>AUTORIZOVANÝ PRACOVNÍK V OBLASTI PRŮJEDNÁVÁNÍ Pracovník 1500 h/rok, Stavební</p>	<p>Pracovník realizace</p> <p>ING. JIŘÍ LEŠSEK</p> <p>REGIST.</p>	<p>Pracovník realizace</p> <p>ING. JIŘÍ LEŠSEK</p> <p>REGIST.</p>
<p>MAJITEL</p> <p>SOŠ B SOU SOUŠICE, U KAPLICKY 151, 342 01 SOUŠICE</p>	<p>MAJITEL</p> <p>SOŠ B SOU SOUŠICE, U KAPLICKY 151, 342 01 SOUŠICE</p>	<p>MAJITEL</p> <p>SOŠ B SOU SOUŠICE, U KAPLICKY 151, 342 01 SOUŠICE</p>
<p>PROJEKTANT</p> <p>OBJEKT č.p. 1413/II, NA HRAZD, SOUŠICE</p>	<p>PROJEKTANT</p> <p>OBJEKT č.p. 1413/II, NA HRAZD, SOUŠICE</p>	<p>PROJEKTANT</p> <p>OBJEKT č.p. 1413/II, NA HRAZD, SOUŠICE</p>
<p>PROJEKTANT</p> <p>SOŠ A SOU SOUŠICE – OBJEKT č.p. 1413/II, NA HRAZD, SOUŠICE – NÁVRH ÚSPOR ENERGIE</p>	<p>PROJEKTANT</p> <p>SOŠ A SOU SOUŠICE – OBJEKT č.p. 1413/II, NA HRAZD, SOUŠICE – NÁVRH ÚSPOR ENERGIE</p>	<p>PROJEKTANT</p> <p>SOŠ A SOU SOUŠICE – OBJEKT č.p. 1413/II, NA HRAZD, SOUŠICE – NÁVRH ÚSPOR ENERGIE</p>
<p>OBJEKT</p> <p>D.1.1. ARCHITECTONICKO-STAVEBNÍ ŘEŠENÍ</p>	<p>OBJEKT</p> <p>D.1.1. ARCHITECTONICKO-STAVEBNÍ ŘEŠENÍ</p>	<p>OBJEKT</p> <p>D.1.1. ARCHITECTONICKO-STAVEBNÍ ŘEŠENÍ</p>
<p>VÝMĚRY</p> <p>NÁVRŽENÝ STAV – STŘEŠKA</p>	<p>VÝMĚRY</p> <p>NÁVRŽENÝ STAV – STŘEŠKA</p>	<p>VÝMĚRY</p> <p>NÁVRŽENÝ STAV – STŘEŠKA</p>
<p>Č. VÝMĚRY</p> <p>1:100</p>	<p>Č. VÝMĚRY</p> <p>1:100</p>	<p>Č. VÝMĚRY</p> <p>1:100</p>
<p>ADRESA</p> <p>D.1.1.5.</p>	<p>ADRESA</p> <p>D.1.1.5.</p>	<p>ADRESA</p> <p>D.1.1.5.</p>