


1 PP.
1 : 50

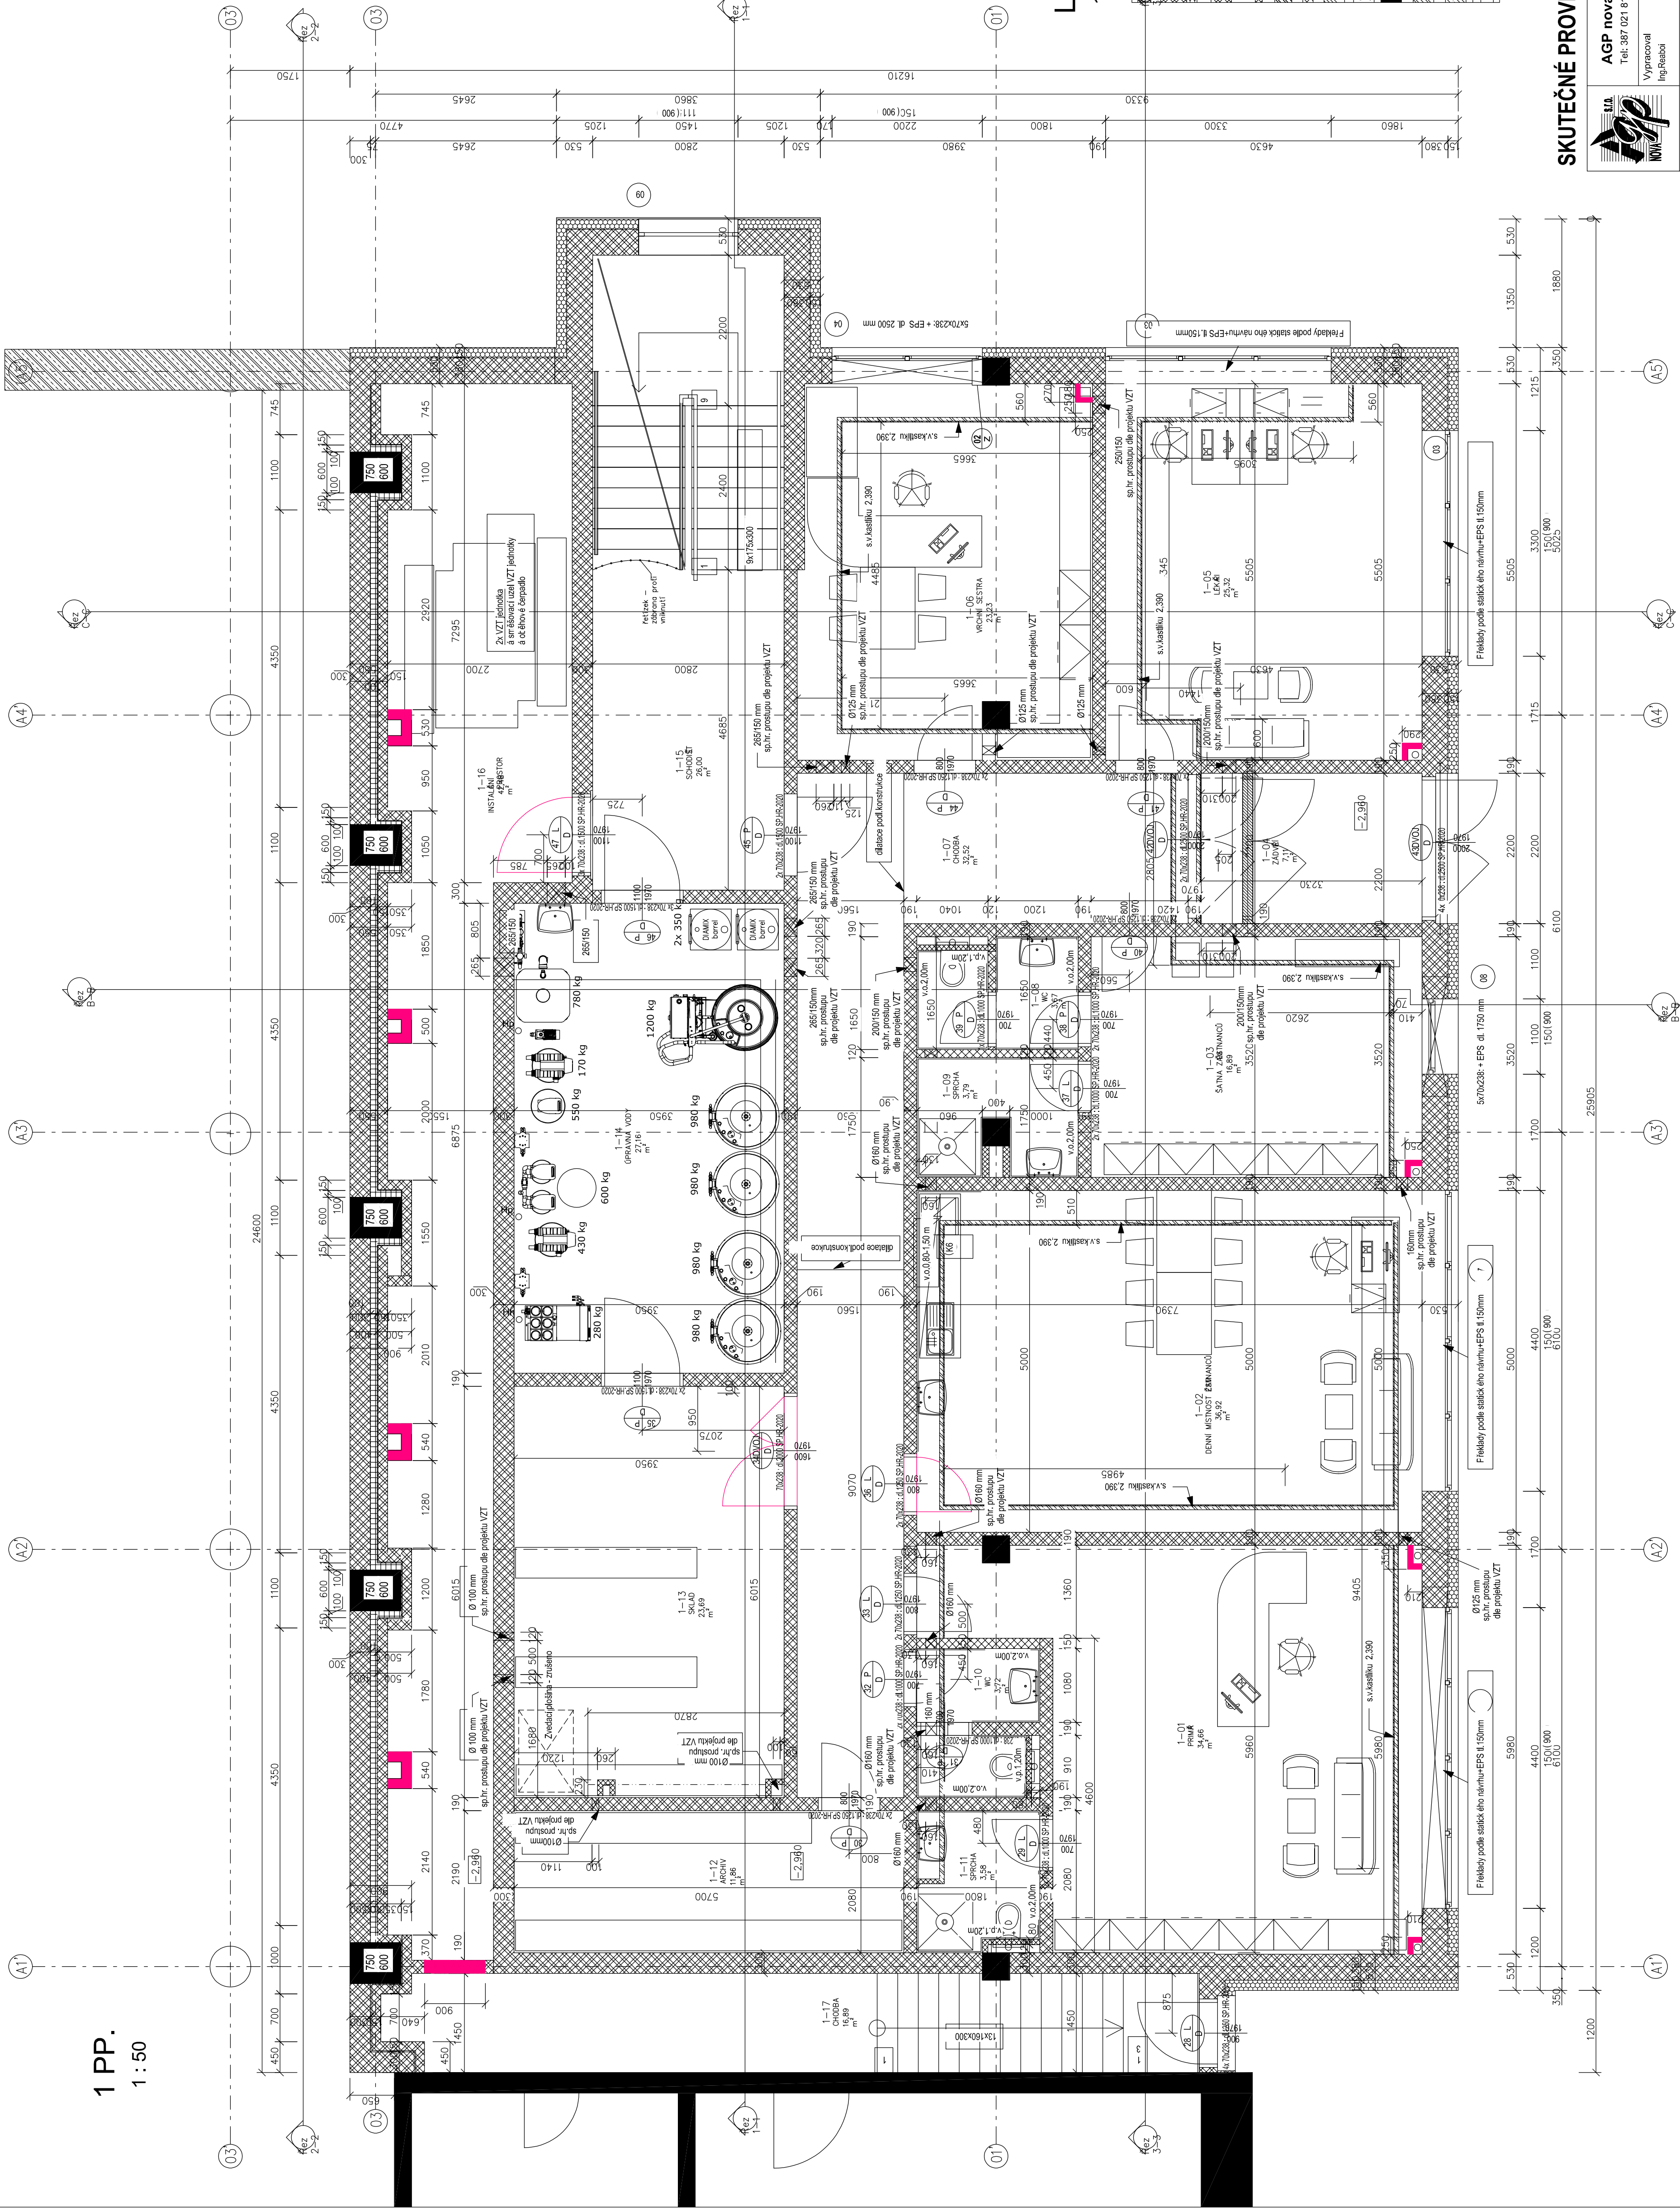

Legenda zdíva

1 : 50

	Příčka z keramických tvárnic AKU tl.190 mm
	Chladná tvárniceová nosná zděba tl.380 mm
	tepelná izolace tl.160 mm
	Příčka z keramických nosných tvárnic tl.300 mm
	Příčka z keramických tvárnic tl. 80 mm
	Obecná stěna SDK tl.250 mm
	Příčka z keramických tvárnic tl. 120-150 mm
	Rošlý terén
	NÁSTYP
	STAVAJÍCÍ KONSTRUKCE
	MONOLITICKÉ ŽELEZOBETONOVÉ DESKY, PREFABRIKÁTY
	ZÁKLADY Z PROSTÉHO BETONU, PODBETONOVÁNÍ
	BETONOVÉ SALOVAGI TVÁRNICE

SKUTEČNÉ PROVEDENÍ STAVBY - REVIZE 12.2.2024

	AGP nova spol. s r.o. Tr. 28. října 17 370 01 České Budějovice		Tel: 387 021 812 Fax: 387 316 076 E-mail: agpnova@agpnova.cz www.agpnova.cz	
	Vypracoval	Opovídný projektant	Architekt	Autorizoval
Nové dlatyžní středisko				
Název akce:				
Místo stavby:				
Investor:				
Číslo:				
Příloha:				
D.1.1.2				