



Pohled východní - do ulice Chmelenské

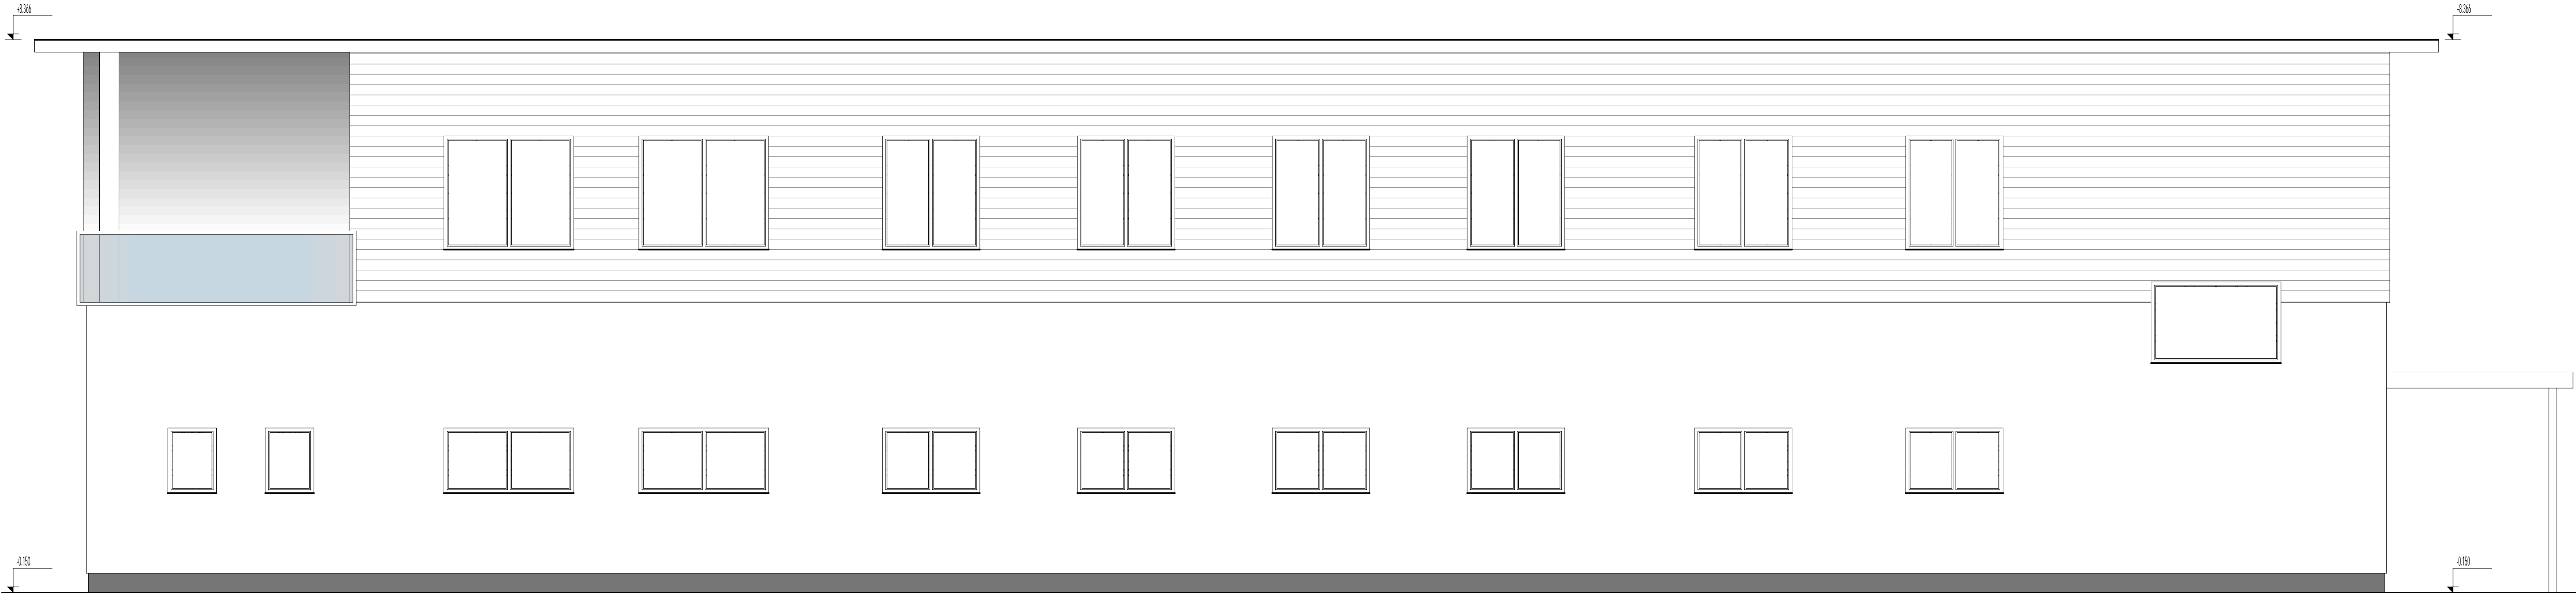

- Barevné řešení:
1. Plochy 1.NP- silikonová omítka 2 mm, bílá barva
 2. Plochy 2.NP- palubkový obklad (popř. Al lamely s desingem dřeva) v lazurovací barvě odstín SIPO.
 3. Okna, vrata, ocelová konstrukce vstupního přístřešku šedá RAL 7033.
 4. Sokl- marmolitová omítka střednězrná šedá RAL 7033.

±0,000 = 492.000 m.n.m. BpV				
Výpracoval Ing. Jiří Červeny - ČKAÚT: 0201037	Zácp, projektant Ing. Jiří Červeny - ČKAÚT: 0201037	Hlavní architekt -	Ing. Jiří Červeny Cihlářská 58, 321 00 Písek - Libeň mobil: 602 293 768, jiří.cerveny@seznam.cz	
Investor Zdravotnická záchranná služba Plzeňského kraje, Klatovská třída 2940/200, 301 00 Písek, IČO: 45333009			Místo stavby Susice - 557153	
Adresa Výjezdová základna ZZSPK v Susici			Katastrální území Susice nad Otavou - 759601	
Objekt Výjezdová základna ZZSPK v Susici			Datum 02/2025	
Oblast Výjezdová základna ZZSPK v Susici			Stupeň Studie	
Oblast výkresu Pohled východní			Měřítko 1:50	
			Č. výkresu D.1.1.10.	Č. par. 1