


Osazení dopravních značek bude provedeno dle  
TP 66 - ZÁSADY PRO OZNAČOVÁNÍ PRACOVNÍCH MÍST NA  
POZEMNÍCH KOMUNIKACÍCH

Základní zásady pro osazování dopravních značek pro  
přechodné DZ:

- nejmenší vodorovná vzdálenost okraje svislé dopravní  
značky , dopravního výstražného zařízení nebo jeho  
nosné konstrukce od vnějšího okraje vozovky - 0,25 m
- spodní okraj nejnižše umístěné značky je nejméně 0,60 m  
nad úrovní vozovky,  
max. 2,50 m v případě osazení značky do průchozího  
prostoru pro chodce musí být spodní okraj nejnižše  
umístěné značky ve výšce min. 2,20 m a max. 2,50 m min.  
vzdálenost mezi jednotlivými značkami v obci je 10 m

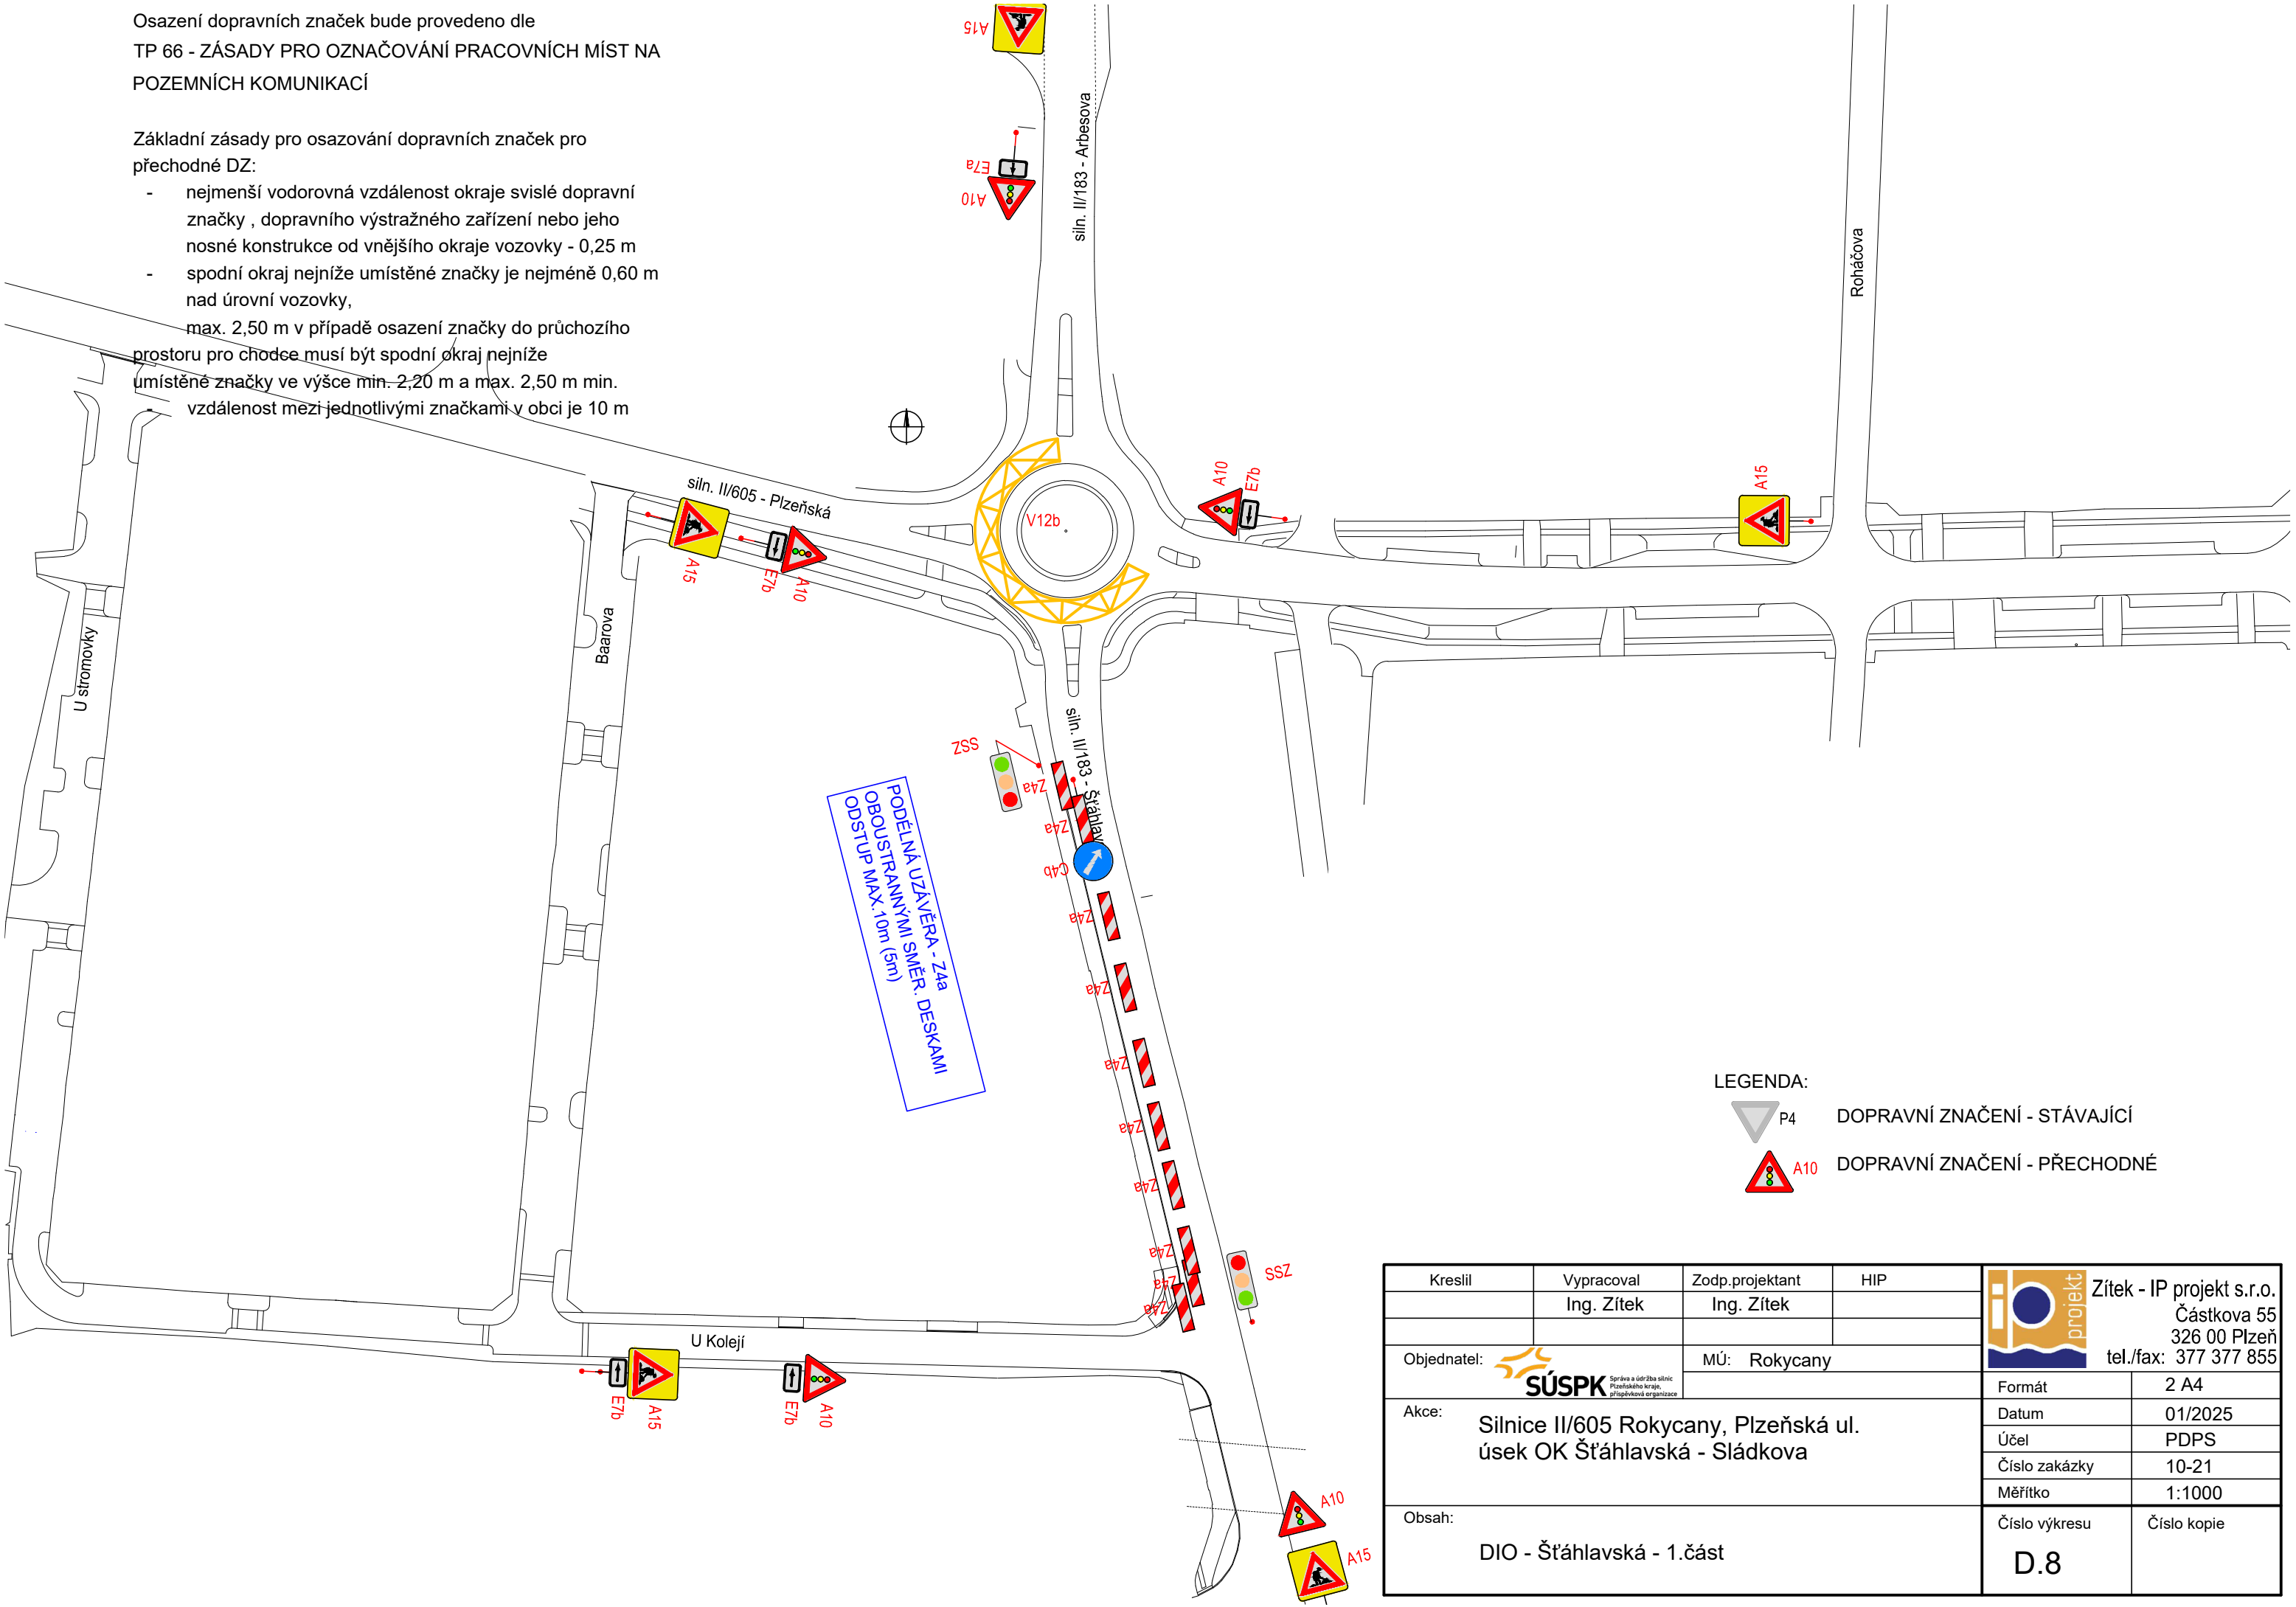

LEGENDA:

P4

DOPRAVNÍ ZNAČENÍ - STÁVAJÍCÍ

A10

DOPRAVNÍ ZNAČENÍ - PŘECHODNÉ

Kreslil	Vypracoval	Zodp.projektant	HIP	Zítek - IP projekt s.r.o. Částkova 55 326 00 Plzeň tel./fax: 377 377 855	
	Ing. Zítek	Ing. Zítek			
Objednatel:		MÚ: Rokycany		Formát	2 A4
Akce:		Silnice II/605 Rokycany, Plzeňská ul. úsek OK Štáhlavská - Sládkova		Datum	01/2025
				Účel	PDPS
				Číslo zakázky	10-21
				Měřítko	1:1000
Obsah:		DIO - Štáhlavská - 1.část		Číslo výkresu	Číslo kopie
				D.8	