



# STAVEBNÍ ÚPRAVY OBJEKTU V 1.PP-2.NP

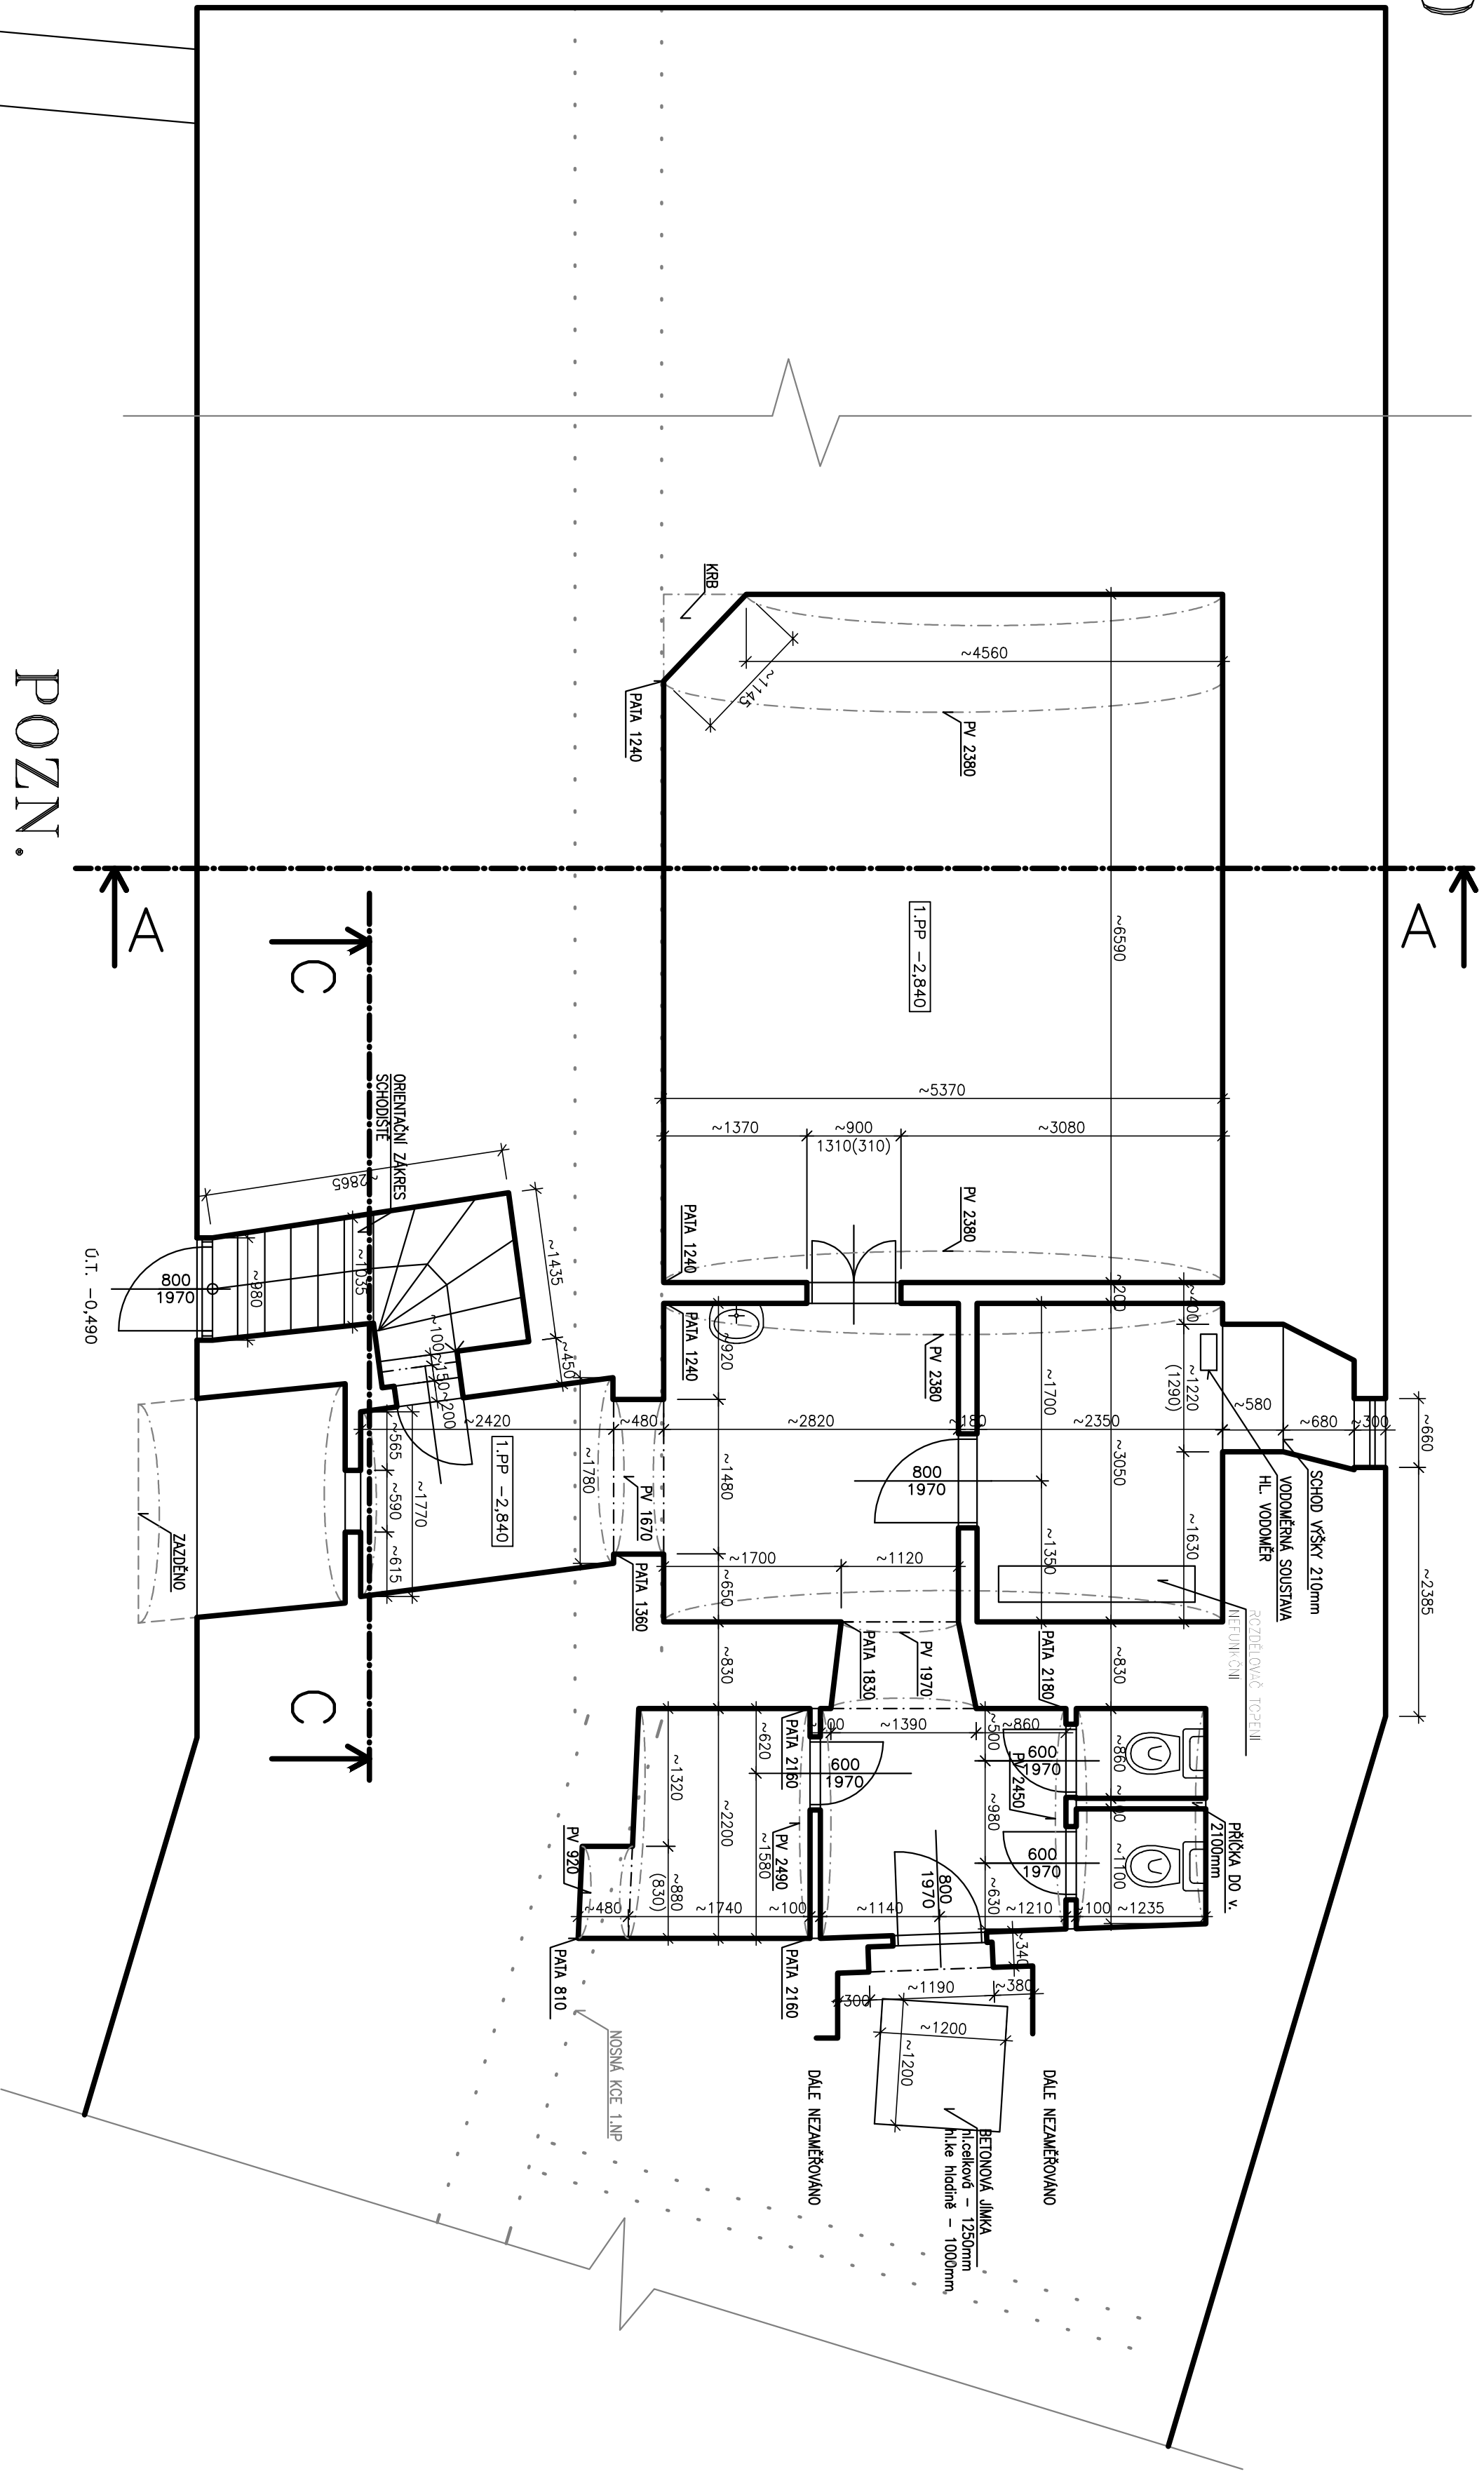

# POZN.

VŠECHNY MÍRY MĚŘENY VČETNĚ STÁVAJÍCÍCH OMÍTEK !!!

Autore:	ING. JIŘÍ LEISEK	Zpracovávat projektant:	ING. JIŘÍ LEISEK
Investor:	KOMERČNÍ SPOLEČNOST SISTER DE NOTRE DAME, ČESKÁ REPUBLIKA, U SODULI 813/7, 30003 HRADEC KRÁLOVÉ		
Místo stavby:	OBJEKT č.p.309, BLATENSKÁ ULICE, NA ST.P.č.227/20 v k.ú. HORAŽDŮVICE		
Adce:	OBJEKT č.p.309, BLATENSKÁ, HORAŽDŮVICE STAVEBNÍ ÚPRAVY OBJEKTU V 1.PP-2.NP		
Ústř:	D.O. STÁVAJÍCÍ STAV		
Výkres:	PŮDORYS 1.PP		
<div>PROJEKČNÍ A INŽENYRSKÁ ČINNOST</div> <div><b>Ing. Jiří LEŠEK</b> AUTOROVNÝ INŽENÝR V OBLASTI PROJEKTNÍ STAVBY HAIKOVA 369/III, SUŠICE</div>			
Formát:	4 A4		
Datum:	BŘEZEN 2017		
Stupeň pp.	DSS		
Znakova čísla:	ARCHIVNÍ ČÍSLO: NÁZEV: ND17_STAVAN		
Měřítko:	1:50		
Č. výkresu:	D.0.3.		

PUDORYS 1.PP