

15:11


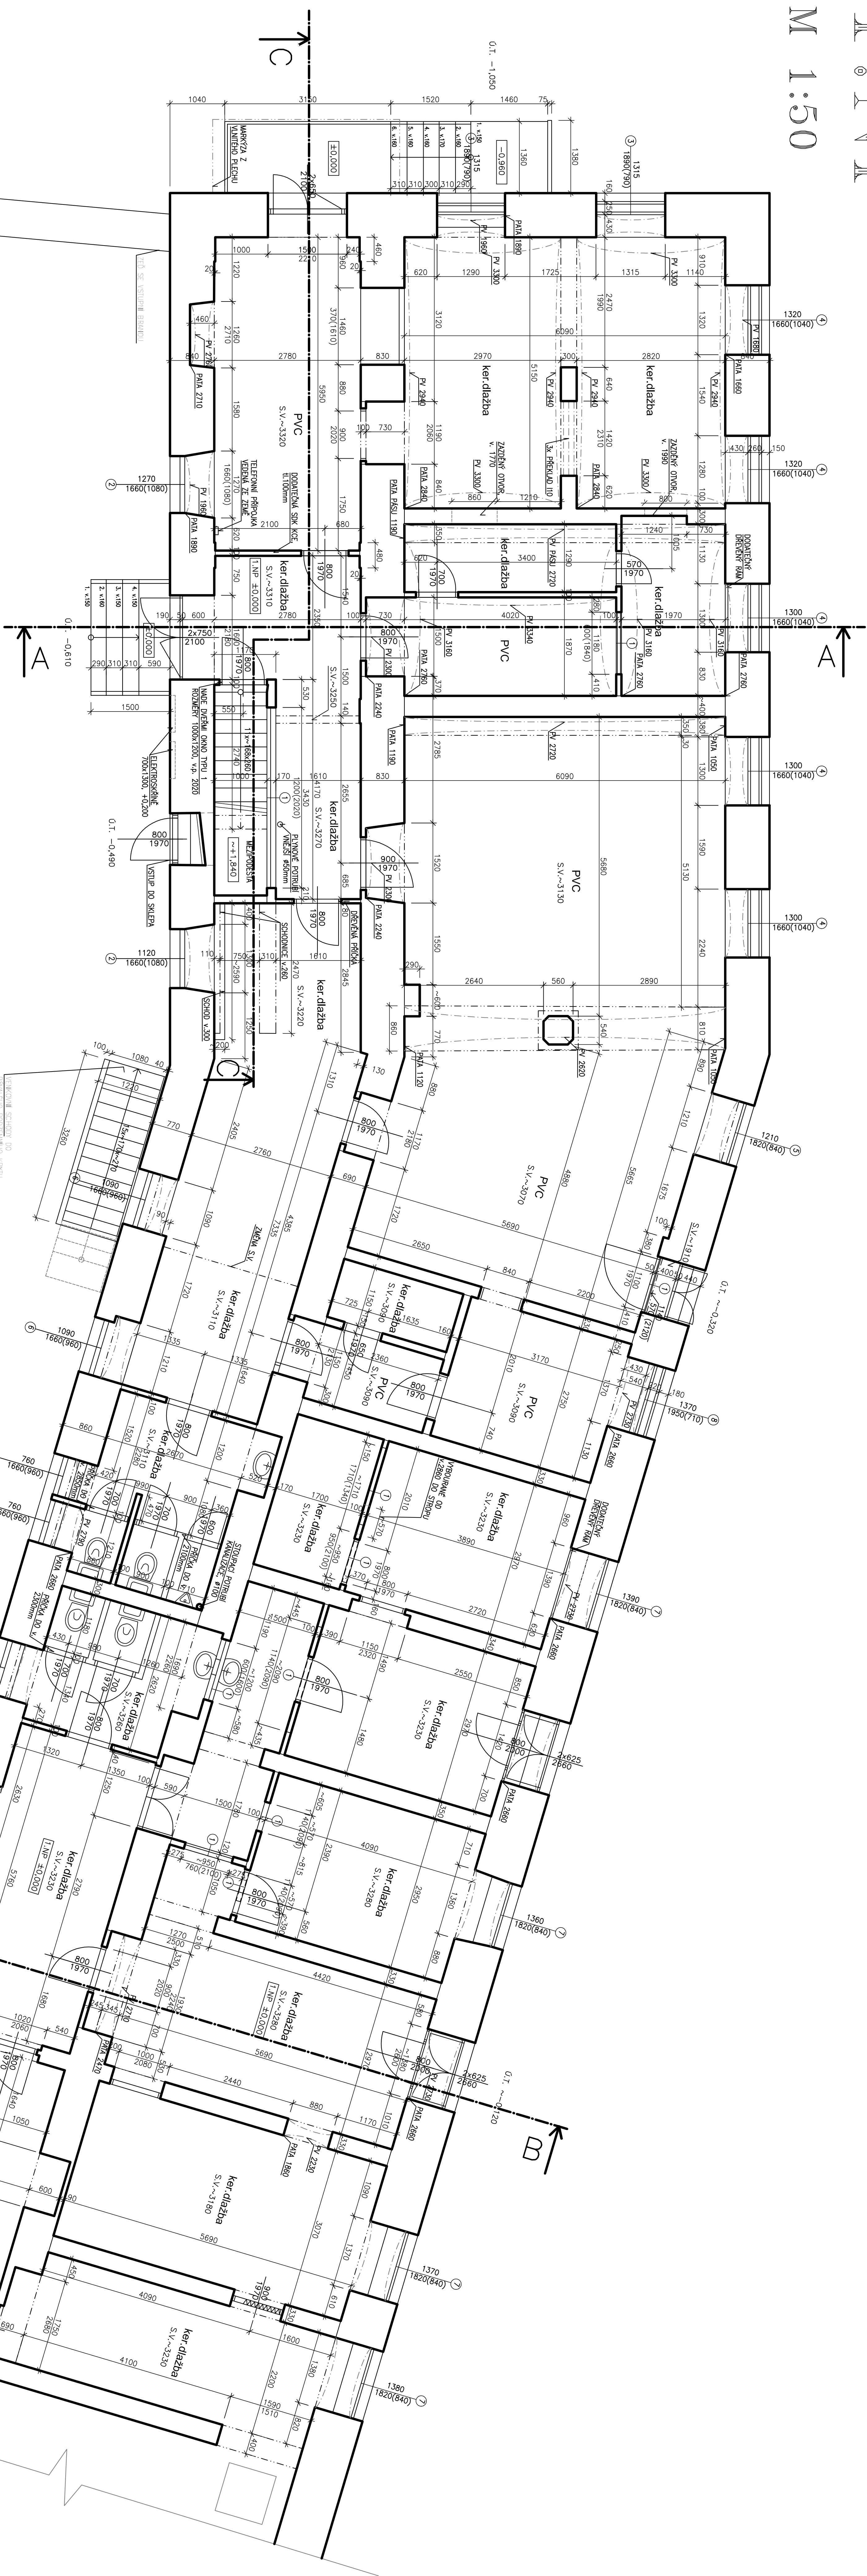


SCHÉMA STÁVAJÍCÍCH JEDNOTEK

LEGENDA

- 1 SOLNA JESKYNĚ
2 PRODEJNA NABÝTKU (SECOND HAND)
3 PRODEJNA SUDOVÉHO VINA
4 PROSTORY FOTOUSLUBY

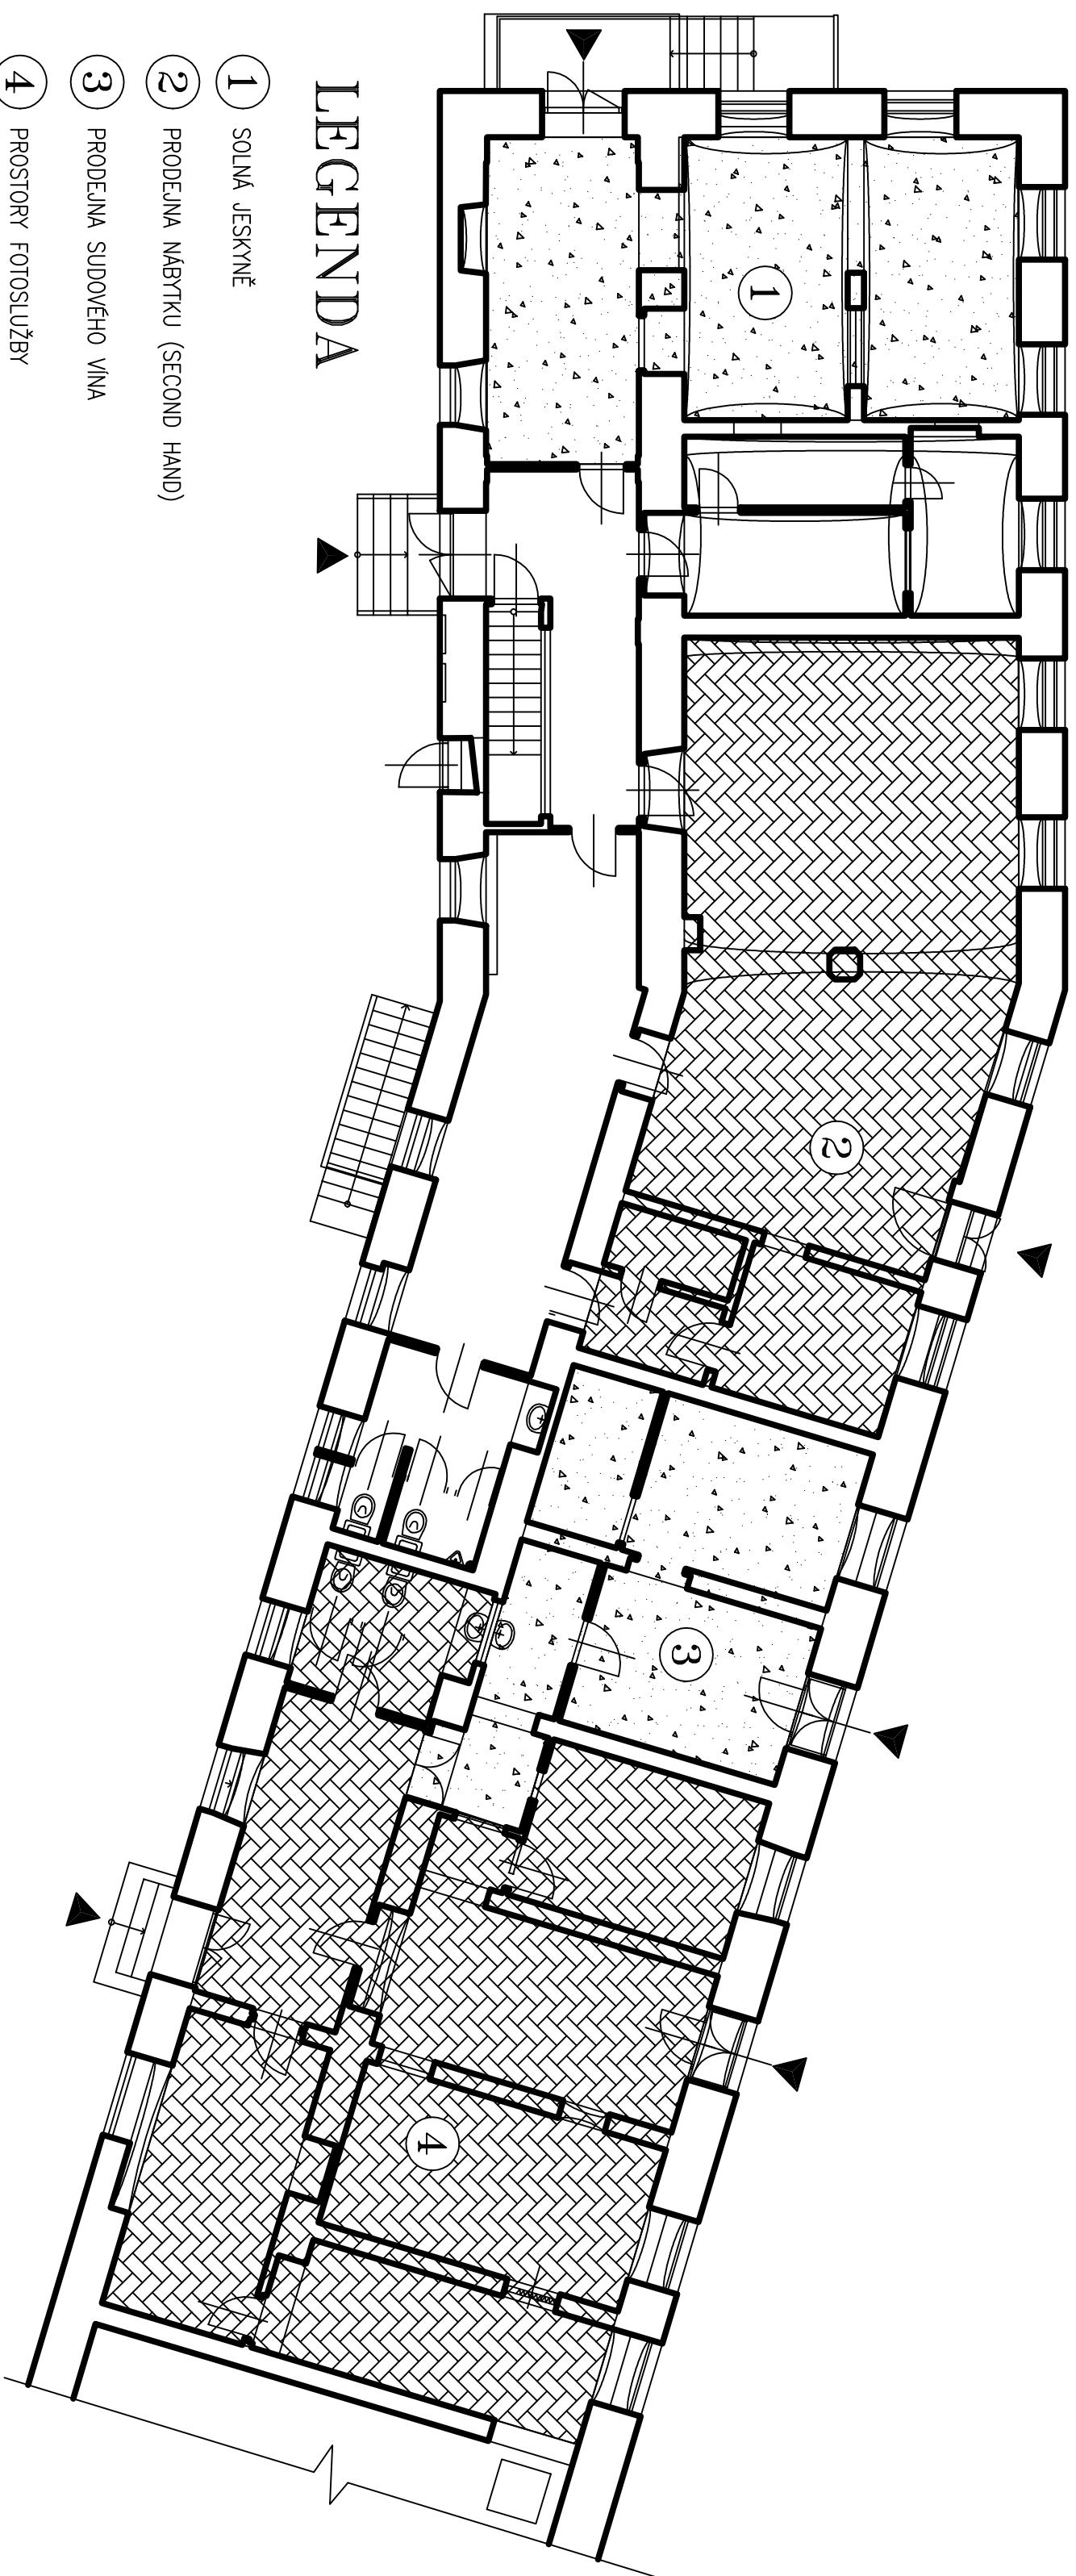

POZN.

[illegible]

LEGENDA

- ① LUTERKY
- ② VYKLAČEČ OKNO, ROZŠIRUJÍCÍ SE OSTĚNÍ
- ③ SPALATELŇ OKNO
- ④ OKNO TĚRACĚ ZE DVOU RAÚD, PROSTOR MEZI RÁMY VÝZDĚN
- ⑤ OTVĚRÁK VĚN
- ⑥ JEDNOKLOUČE OKNO – PĚNĚ ZAKLÁDELA VÝCHOA
- ⑦ VYKLAČEČ OKNO, ROVNÉ OSTĚNÍ
- ⑧ OKNO TĚRACĚ JEDINÉ RÁMČE DVOUSKLO, OTVĚRÁK DOVNITŘ
- ⑨ OKNO TĚRACĚ ZE DVOU RAÚD, PROSTOR MEZI RÁMY VÝZDĚN
- ⑩ OTVĚRÁKA DOVNITŘ

[illegible]