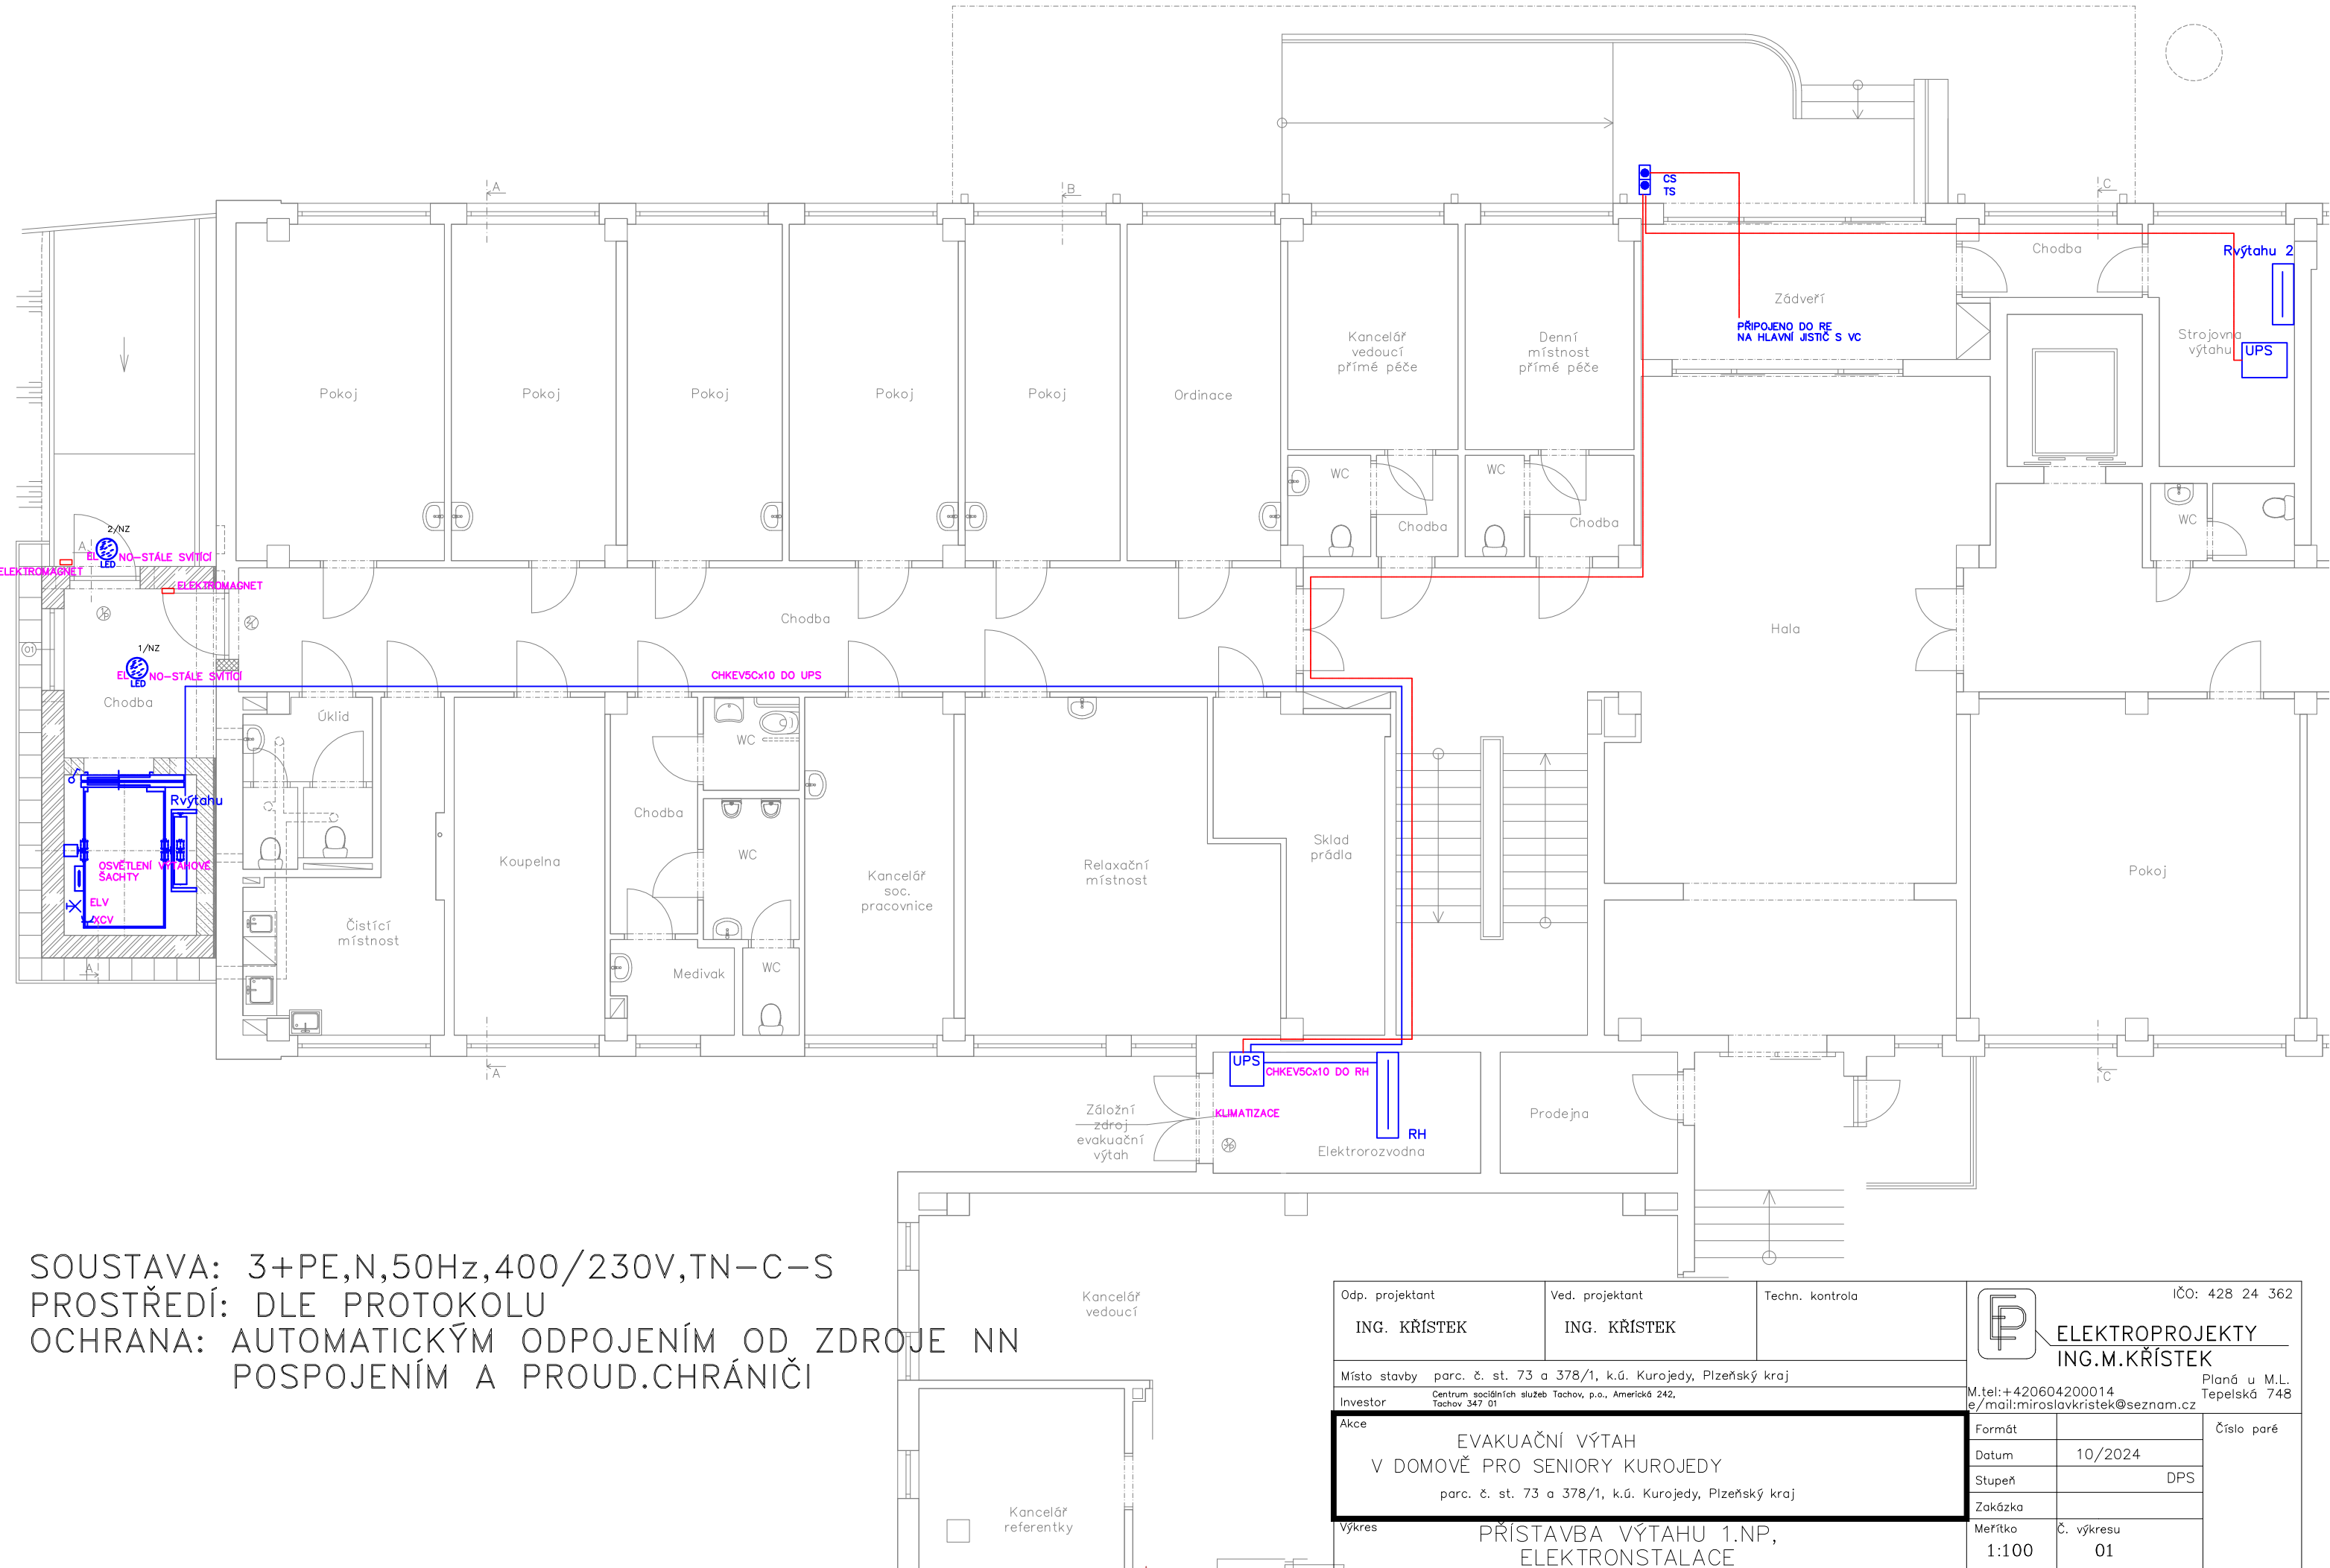

SOUSTAVA: 3+PE,N,50Hz,400/230V,TN-C-S
PROSTŘEDÍ: DLE PROTOKOLU
OCHRANA: AUTOMATICKÝM ODPOJENÍM OD ZDROJE NN
POSPOJENÍM A PROUD.CHRÁNIČI

Odp. projektant: ING. KŘÍSTEK	Ved. projektant: ING. KŘÍSTEK	Techn. kontrola

IČO: 428 24 362

ELEKTROPROJEKTY
ING.M.KŘÍSTEK
Planá u M.L.
Tepelská 748
M.tel:+420604200014
e/mail:miroslavkristek@seznam.cz

Místo stavby: parc. č. st. 73 a 378/1, k.ú. Kurojedy, Plzeňský kraj

Investor: Centrum sociálních služeb Tachov, p.o., Americká 242, Tachov 347 01

Akce:
EVAKUAČNÍ VÝTAH
V DOMOVĚ PRO SENIORY KUROJEDY
parc. č. st. 73 a 378/1, k.ú. Kurojedy, Plzeňský kraj

Formát	
Datum	10/2024
Stupeň	DPS
Zakázka	
Měřítko	1:100
Č. výkresu	01

Číslo paré

Výkres:
PŘÍSTAVBA VÝTAHU 1.NP,
ELEKTRONSTALACE