


SITUACE | 1. ČÁST

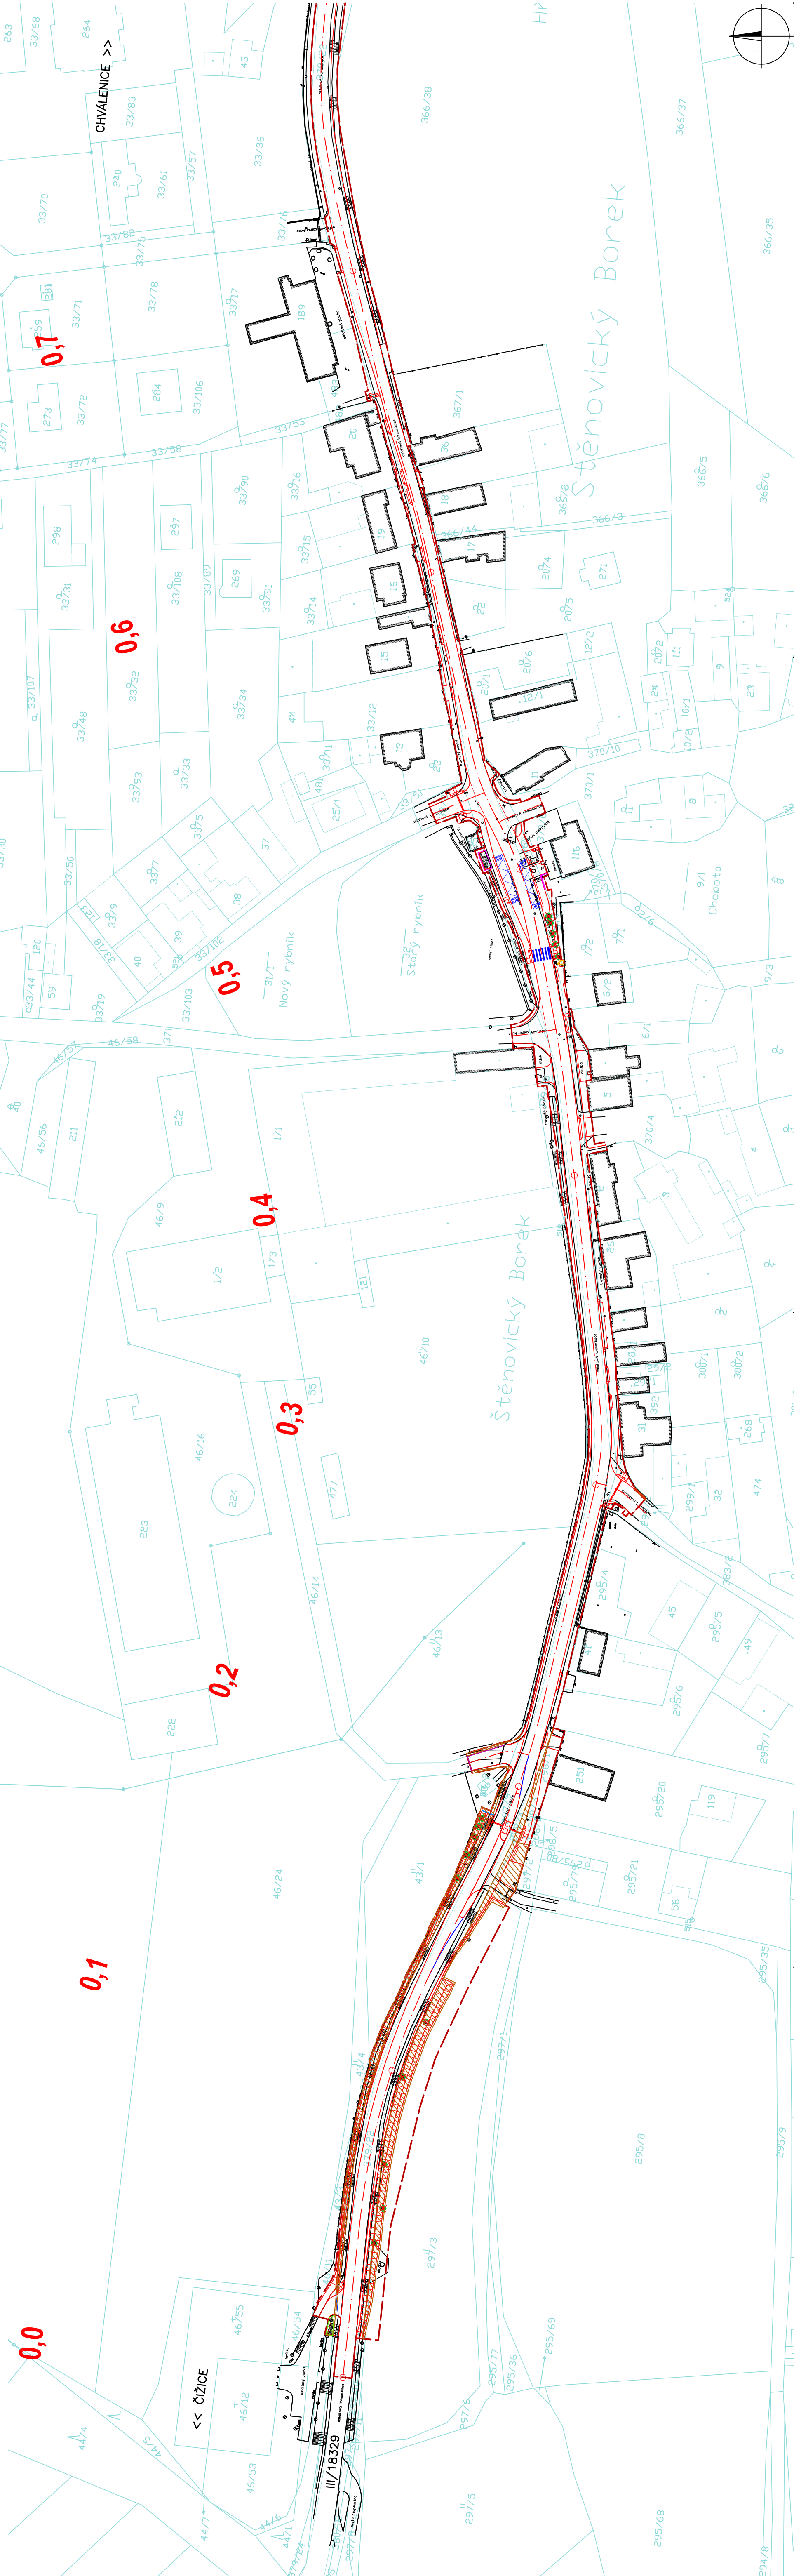

M 1 : 1000



LEGENDA

- SEJMUTÍ LESNÍ HRABANKY
- SEJMUTÍ ORNICE
- VZROSTLÉ STROMY URČENÉ KE KÁCENÍ
- SOUVISLÝ POROST DŘEVIN URČENÝ KE KÁCENÍ

- 1
- 2

	Obec Štěnovický Borek Štěnovický Borek 28 332 09 Štěnovice		výškový systém BpV soutřadný systém S-JTSK	
			hlavní inženýr projektu Bc. Martin Leška	
projektant	STAVplan-CZ s.r.o. Ostrovní 15/5 301 00 Pízeň +420 379 494 484 info@stavplan.cz	zodpovědný projektant	Bc. Martin Leška	
výpracoval	Ing. Jakub Tomrdle	technická kontrola	Ing. Jaroslav Špek	
území	obec Štěnovický Borek, okres Pízeň—město, Pízeňský kraj		měřítko	1 : 1000
akce	Štěnovický Borek, rekonstrukce průtahu silnice III/18329		zakázka	17SP003 17SP048
příloha	S0 001 Přípravné práce		datum	03/2022
	SITUACE   1. ČÁST		stupeň dokumentace	DÚR
		číslo přílohy	D.1.001.2.a.1	