


SITUACE | 2. ČÁST

M 1 : 1000

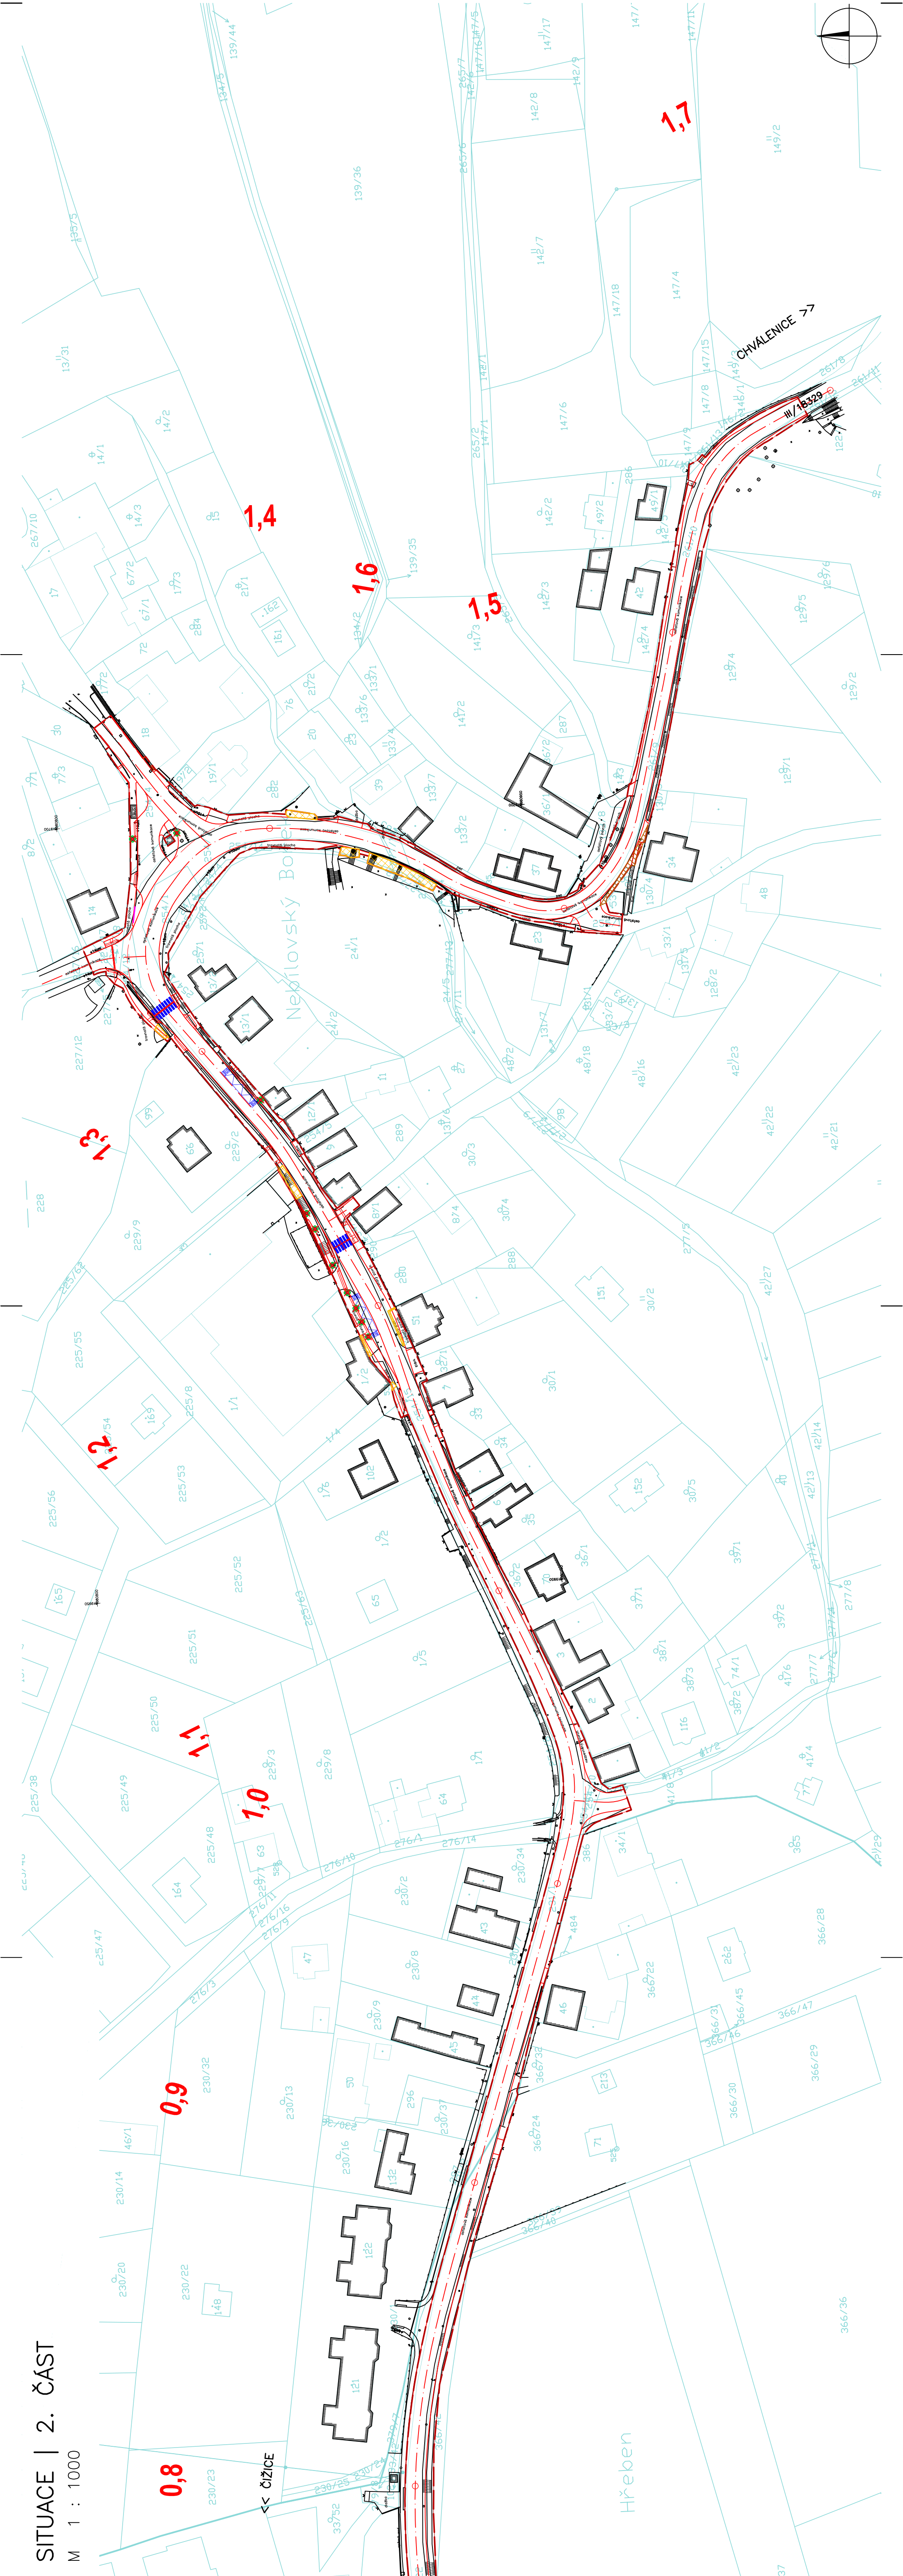

LEGENDA

- SEJMUTÍ LESNÍ HRABANKY
- SEJMUTÍ ORNICE
- VZROSTLÉ STROMY URČENÉ KE KÁCENÍ
- SOUVISLÝ POROST DŘEVIN URČENÝ KE KÁCENÍ

objednatel				výškový systém Bp soutahový systém S-JTSK	
Obec Štěnovický Borek Štěnovický Borek 28 332 09 Štěnovice					
projektant		STAVplan® PROJEKTY INŽENÝRING 063241183 cesta k Vaším stavbám www.stavplan.cz		hlavní inženýr projektu Bc. Martin Leška	
vyracoval		zodpovědný projektant Bc. Martin Leška		technická kontrola Ing. Jaroslav Špek	
Ing. Jakub Tomrdle		Bc. Martin Leška		Ing. Jaroslav Špek	
území		obec Štěnovický Borek, okres Pízeň—město, Pízeňský kraj		měřítka 1 : 1000	
okres		Štěnovický Borek, rekonstrukce průtahu silnice III/18329		základna 17SP003 17SP048	
		SO 001 Přípravné práce		datum 03/2022	
		SITUACE 2. ČÁST		297x1050	
				stupeň dokumentace DÚR	
				poré	
příloha				číslo přílohy D.1.001.2.a.2	