


VZOROVÉ PŘÍČNÉ ŘEZY – VARIANTA 2

M 1:50

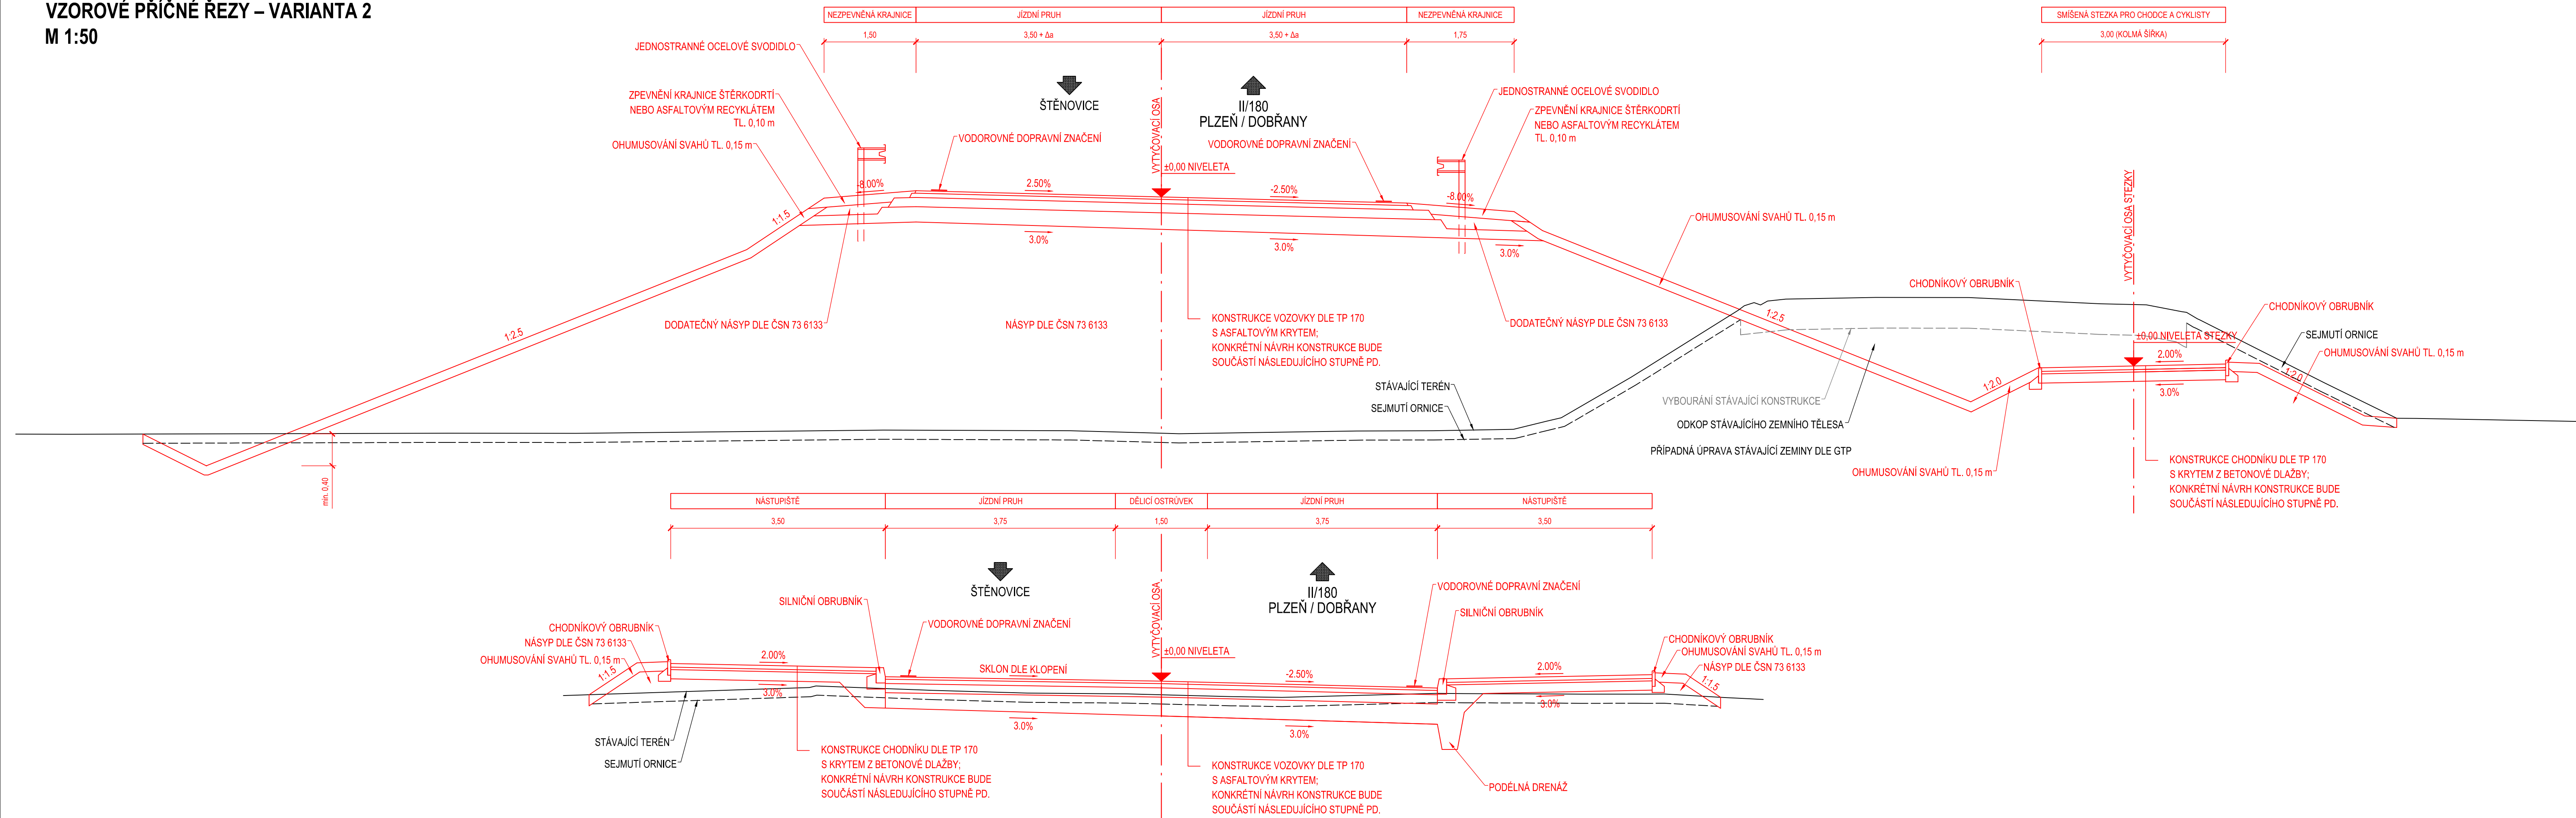

VARIANTA 2

Souřadný systém S-JTSK
Výškový systém B.p.v.

VYPRACOVAL:	HIP	ZODP. PROJEKTANT	WORING s.r.o.	
Kolektiv	M. Pašková	Ing. Jiří Vavříčka	K Dráze 594/25, 326 00 Pízeň	
OBEC: KRAJ: Štětovice; Plzeňský kraj			IČO: 291 59 342	E-mail: info@woring.cz
OBJEDNATEL: Obec Štětovice			DIČ: CZ 291 59 342	Tel: +420 371 141 150
AKCE: ŠTĚTOVICE, MOST 18025-1			STUPĚN PD	TST
			DATUM	11/2024
			ČÍSLO ZAKÁZKY	24W22013
			MĚŘÍTKO	1:50
OBSAH:			ČÍSLO PŘÍLOHY:	PARÉ ČÍSLO:
VZOROVÉ PŘÍČNÉ ŘEZY – VARIANTA 2			B.3.3	