


PODÉLNÝ PROFIL – VARIANTA 3
M 1:1000/100



ŠTĚNOVICE



II/180; PLZEŇ / DOBŘANY

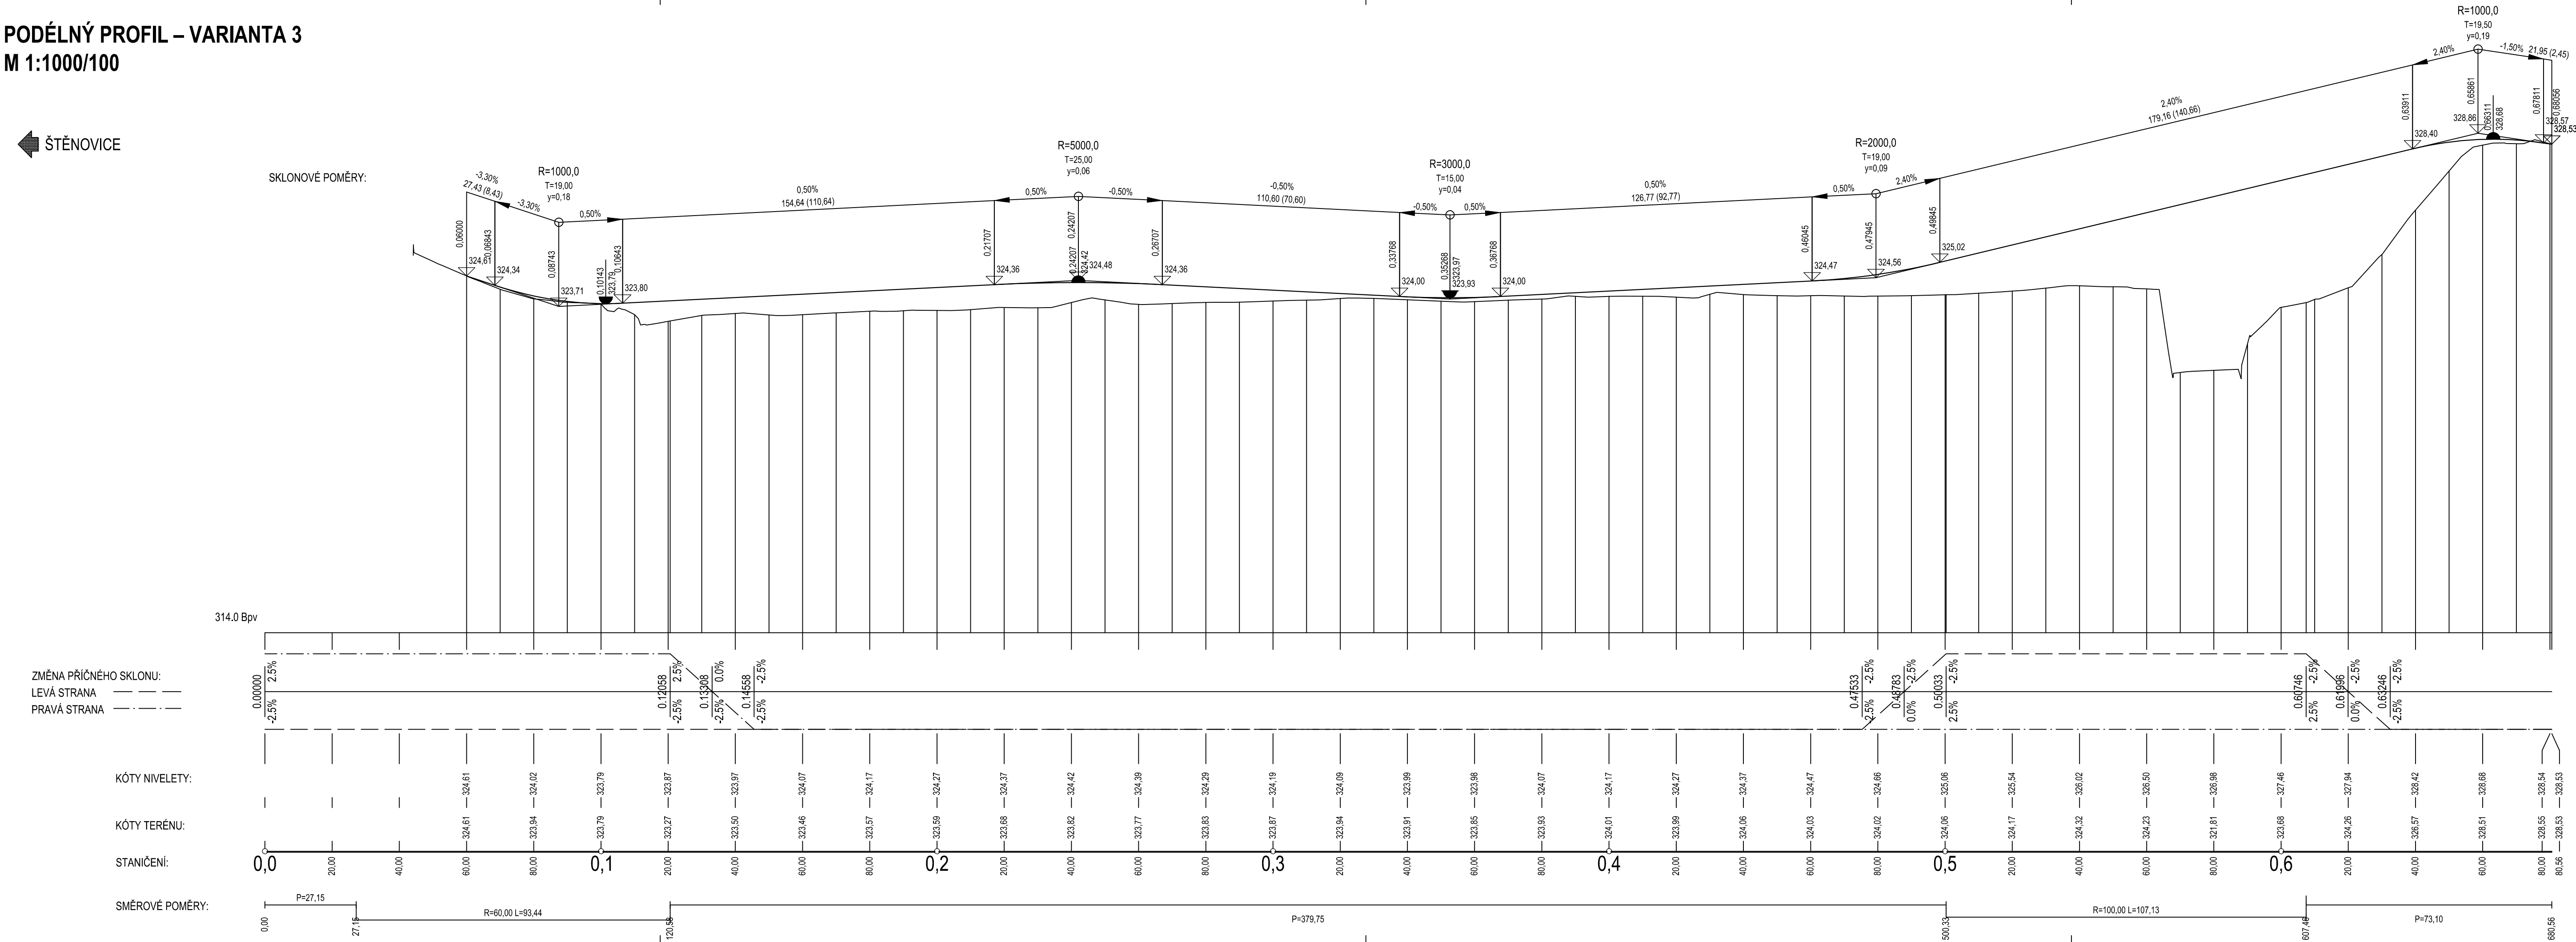

VARIANTA 3

Souřadný systém: S-JTSK
Výškový systém: B.p.v.

VYPRACOVAL	HIP	ZODP. PROJEKTANT	WORING s.r.o.	
Kolektiv	M. Pašková	Ing. Jiří Vavříčka	K Dráze 594/25, 326 00 Plzeň	E-mail: info@woring.cz
OBEC: KRAJ:	Štěnovice; Plzeňský kraj		IČO: 291 59 342	DIČ: CZ 291 59 342
OBJEDNATEL:	Obec Štěnovice			Tel: +420 371 141 150
AKCE:			STUPĚŇ PD	TST
			DATUM	11/2024
			ČÍSLO ZAKÁZKY	24W22013
			MĚŘÍTKO	1:1000/100
OBSAH:			ČÍSLO PŘÍLOHY:	PARE ČÍSLO:
PODÉLNÝ PROFIL – VARIANTA 3			B.4.2	